


HAJDÚSZOBOSZLÓ VÁROS TELEPÜLÉSRENDEZÉSI TERVE K-4 JELŰ KORSZERŰSÉGI FELÜLVIZSGÁLAT - DÖNTÉSELŐKÉSZÍTŐ ANYAG

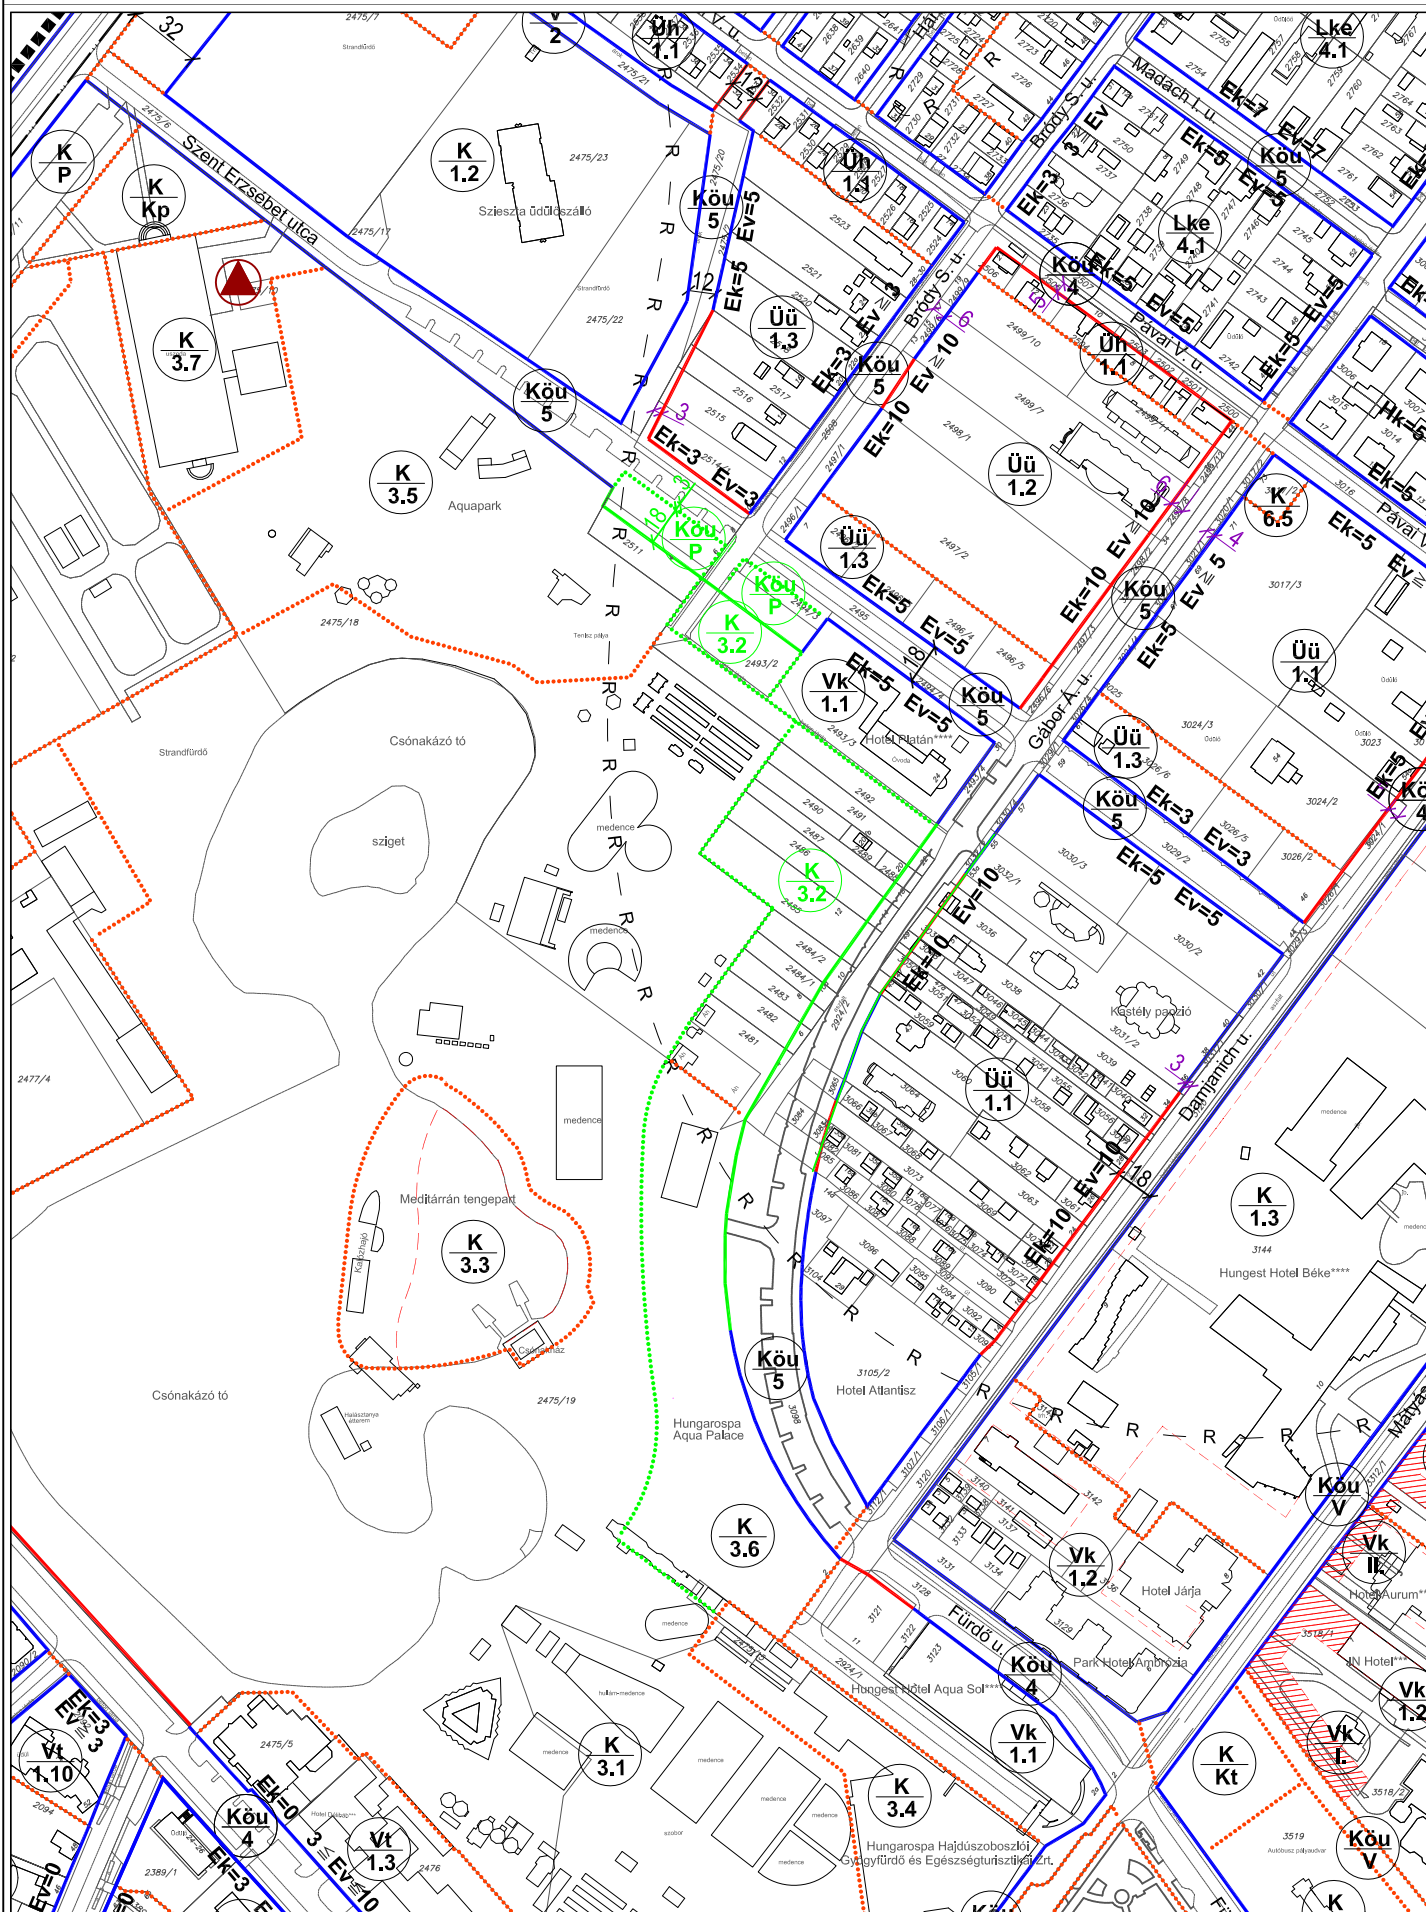

GÁBOR ÁRON ÉS SZENT ERZSÉBET UTCÁK KÖRNYEZETÉNEK RENDEZÉSE
"H VÁLTOZAT"
KÉSZÍTETTE: LA-URBE KFT., 2012.06.HÓ