

Polgármesteri Hivatal
Pénzügyi és Gazdasági Iroda
4200 Hajdúszoboszló, Hősök tere 1.
Telefon: 52/557-363, Fax: 52/557-301

.....
kódszám

Ügyiratszám: 80-1/2011. A 2011. január 20.-i képviselőtestületi ülés jegyzőkönyvének melléklete	Ügyintéző:	Szabó Mária vagyongazdálkodási ügyintéző
	Ellenőrizte:	 (Jegyző/aljegyző kézjegye)
	Megtárgyalja: (bizottságok megnevezése)	Pénzügyi, Gazdasági Bizottság Városfejlesztési és Műszaki Bizottság

ELŐTERJESZTÉS

A Szurmai u. 27-29., Major u. 32. sz. társasházak villamosenergia ellátásának tulajdonosi hozzájárulására

Tisztelt Képviselőtestület!
Tisztelt Bizottságok!

Szabó János villamosipari tervező (4033 Debrecen, Herpay Gábor u. 28.) tulajdonosi hozzájárulás iránti kérelmet nyújtott be a Hajdúszoboszló, Szurmai u. 27-29. illetve a Major u. 32. sz. társasházak villamosenergia-ellátása érdekében. A beadott 9212-0/1/K és a 9213-0/1/K rajzszámú tervekben kiderül, hogy az új földkábel létesítése, illetve egy új 5. áramkörös kábelszerkevény érinti Hajdúszoboszló Város Önkormányzatának tulajdonában lévő 2091 és 2388/1 hrsz-ú közterület megnevezésű ingatlanokat. (mellékelt részletes helyszínrajzon)

Az önkormányzati utak kezelője a 26593-2/2010. illetve a 26590-2/2010 iktatószámon közútkezelői hozzájárulást adott a beruházás megvalósításához.

A Pénzügyi, Gazdasági Iroda javasolja a tulajdonosi hozzájárulás kiadását.

Határozati javaslat:

Hajdúszoboszló Város Önkormányzatának Képviselő-testülete, mint a Hajdúszoboszlói 2091 hrsz-ú közterület, 2388/1 hrsz-ú közterület, megnevezésű ingatlanok tulajdonosa tulajdonosi hozzájárulását adja/nem adja hozzájárulását ahhoz, hogy az E.ON Titász Zrt. a Major u. 32. sz. illetve a Szurmai u. 27-29. sz. társasházak elektromos ellátása érdekében az E.ON Titász Zrt. (Szabó Mihály által készített 9213-0/1/K, 9212-0/1/K rajzszámon nyilvántartott terveknek megfelelően) földkábelt fektessen, illetve egy új 5. áramkörös kábelszerkevényt építsen.

A képviselőtestület az elektromos hálózat bővítéséhez annak függvényében járul hozzá/nem járul hozzá, hogy a kivitelező a 26593-2/2010 , illetve a 26590-2/2010 számú közútkezelő hozzájárulásában foglalt feltételek maradéktalanul betartja.

A kivitelező feladata és kötelessége az ingatlan eredeti rendeltetési állapotának megfelelő helyreállítása.

A Képviselő-testület felhatalmazza a Polgármestert a tulajdonosi hozzájárulás aláírására.

Határidő: 2011. február 15.

Felelős: jegyző

Hajdúszoboszló, 2011. január 05.



Lőrincz László
irodavezető főkönyvelő

Polgármesteri Hivatal
városfejlesztési és kommunális iroda

Hajdúszoboszló
Hősök tere 1.

4200

Tárgy: Tulajdonosi, illetve szakhatósági hozzájárulás kérése
1. Hajdúszoboszló, Szurmai u. 27-29. sz. társasház villamosenergia-ellátása
2. Hajdúszoboszló, Major u. 32. sz. társasház villamosenergia-ellátása
3. Hajdúszoboszló, külterület, 0498/10. hrsz.-ú ingatlan villamosenergia-ellátása
vezetékjogi engedélyezéséhez

Az E.ON Tiszántúli Áramszolgáltató Zrt. (4024 Debrecen, Kossuth u. 41.) megbízásából Szabó Mihály villamosipari tervező a villamos-energiáról szóló 2007. évi LXXXVI törvény értelmében, a tárgyi létesítményre tulajdonosi hozzájáruláson alapuló **egyszerűsített vezetékjogi engedélyezést folytat le.**

A Polgármesteri Hivatal építési, igazgatási osztályától kérem, hogy a 382/2007. (XII. 23.) Kormányrendelet 12. § (3) bekezdése alapján a tárgyi villamos vezetékek és azok közbeiktatott műtárgyaira vonatkozóan, egyeztetni szíveskedjenek a helyi településrendezési tervekkel és a helyi építési szabályzatban előírtakkal, és ennek alapján hozzájárulásukat megadni szíveskedjenek.

A Polgármesteri Hivatal városüzemeltetési osztályától az útkezelői, a vagyonkezelési osztályától a tulajdonosi hozzájárulás megadását kérem

A Környezetvédelmi Felügyelőségtől a szakhatósági hozzájárulás megadását kérem, amennyiben a beruházás természetvédelem alatt álló területet érint a 2001. évi CX. törvény (VET) 69. § (3) bekezdése, illetve a 35/2002. (III. 7.) Kormányrendelettel módosított 211/1997. (XI. 2.) Kormányrendelet 5.§ (1) bekezdése a., pontja alapján.

A területtulajdonosokat kérem, hogy a mellékelt nyilatkozatot aláírás után címemre szíveskedjenek visszaküldeni.

A szakhatósági közreműködőket kérem, hogy a két-két példányban megküldött rajzok egyikét, egyeztető vagy jóváhagyó bélyegzővel ellátva, visszaküldeni szíveskedjenek.


Szíves közreműködésüket előre is köszönöm.

Melléklet: 3 pld. nyomvonal-kijelölési dokumentáció

Debrecen, 2010. november 11.

SZABÓ MIHÁLY


villamosipari tervező
4033 Debrecen,
Herpay Gábor u. 28.
Adószám: 63336834-3-29

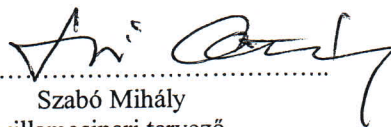

Szabó Mihály
villamosipari tervező
4033 Debrecen, Herpay G. u. 28.

39908/2010

POLGÁRMESTERI HIVATAL	
Hajdúszoboszló, Hősök tere 1. sz.	
Iktató: 2010 DEC 16	Melléklet:
27019-1/2010	
Előadó:	

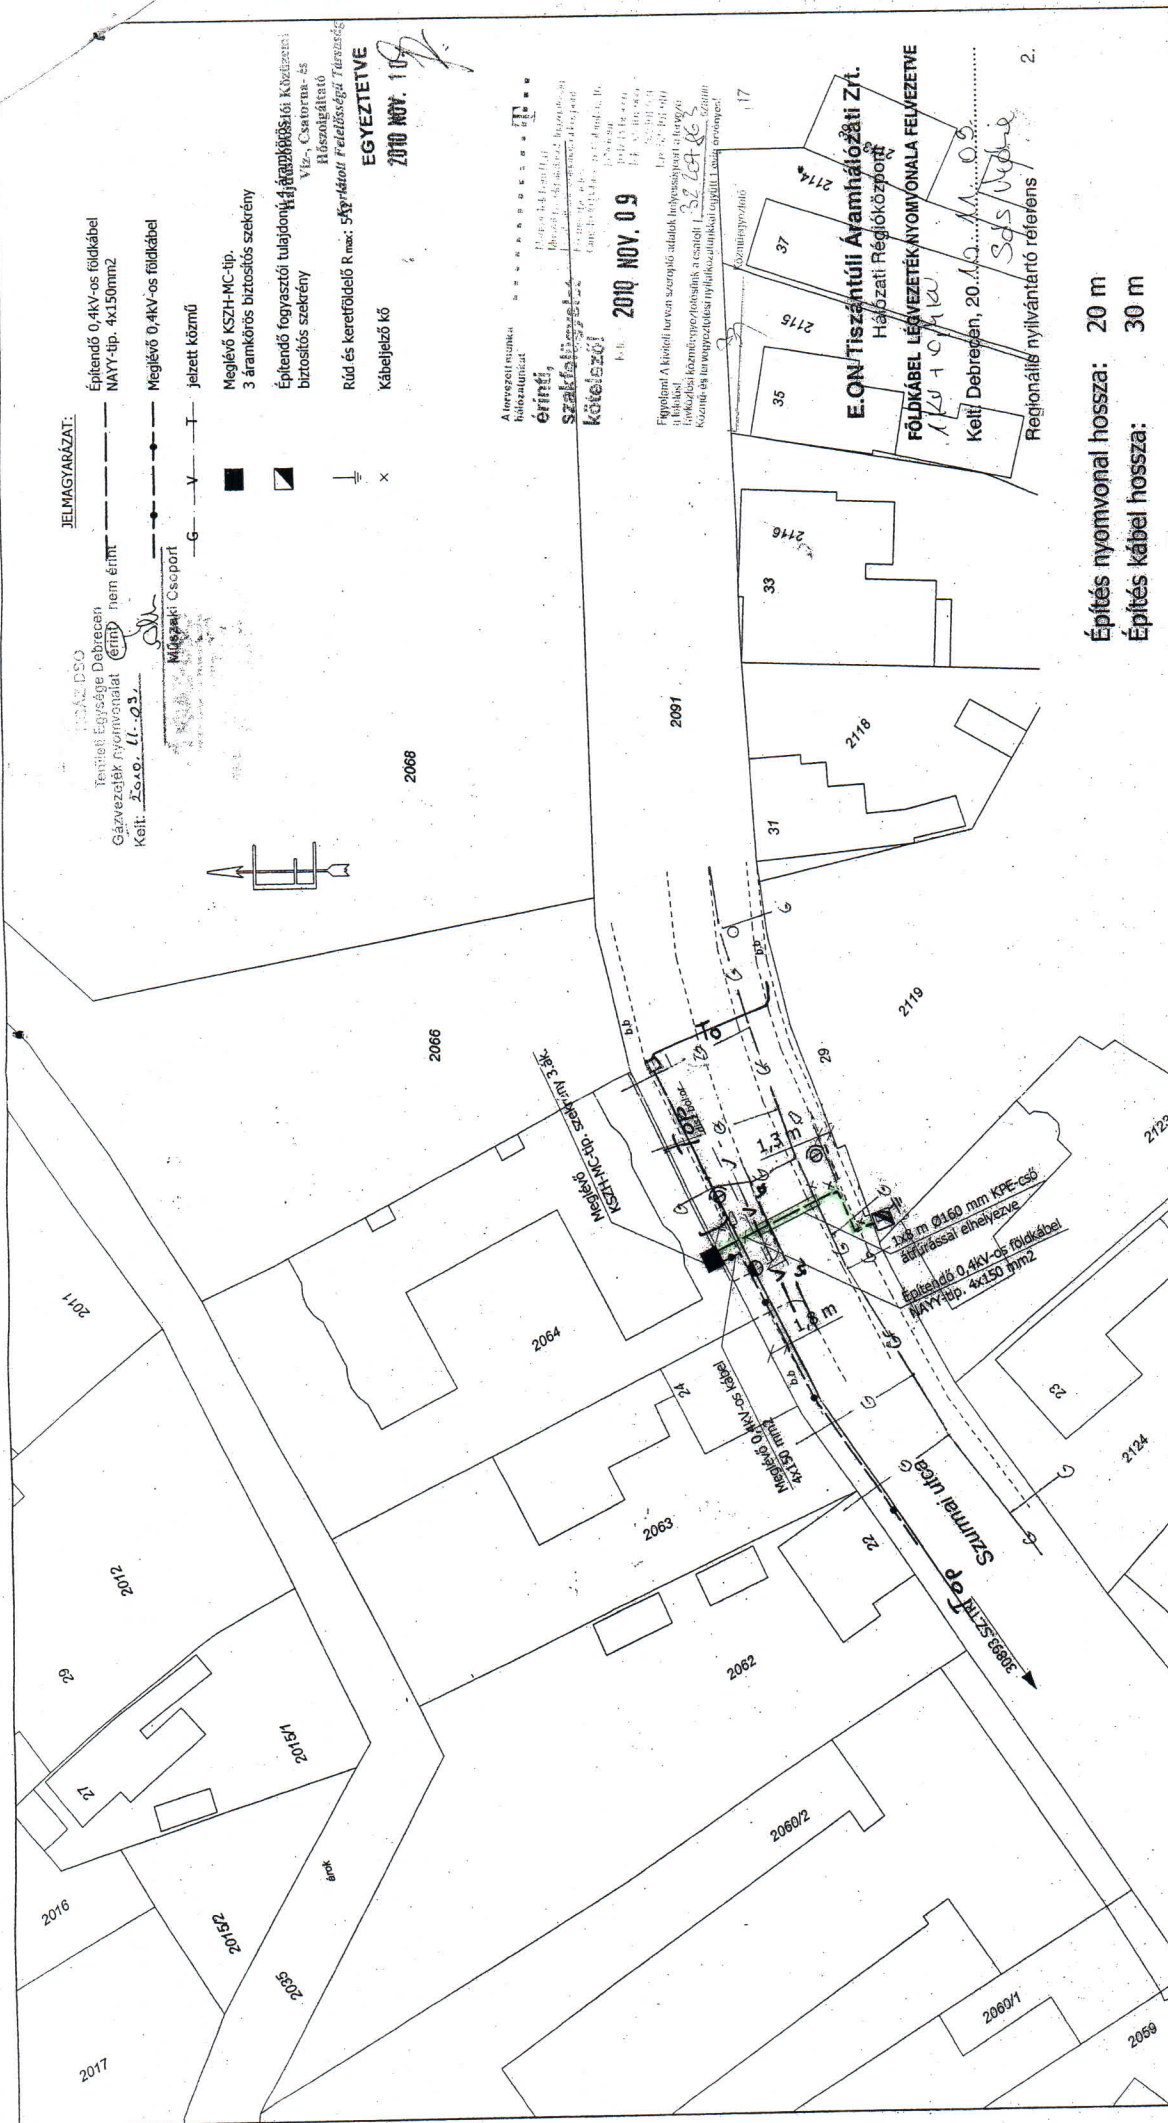

FELELŐS TERVEZŐ: SZABÓ MIHÁLY		sz	SZABÓ MIHÁLY VILAMOSIPARI TERVEZŐ	
NÉV, BETŰJELZÉS: EN - T(13)			4033 DEBRECEN, HERPAY GÁBOR UTCA 28.	
NÉV, SZÁM: T - 09 - 0007		sz	MUNKÁSI DÍJ: Hajdúszoboszló, Szurmai utca 27-29. sz. társasház villamosenergia ellátása	
TERVEZŐ: SZABÓ MIHÁLY RAJZOLÓ:			0,4 kV-os földkábel építési rajza	
DÁTUM: 2010.11.03.	MÉRLESTÁNY: 1:500	MUNKASZÁM: L13.1001.10.0095.P.01605		RAJZSZÁM: 9212-0/1/K

