

HAJDÚSZOBOSZLÓ

VÁROS

Településrendezési tervének módosítása

Külterületen a Nádudvari és Hajdúszoboszló közötti úttól északra elhelyezkedő 2 erdőfoltra vonatkozóan

M = 1: 2000



Jelmagyarázat
kötetelő - vonalas szabályozási elemek

- érvényes szabályozási terv határa
- építési övezet, övezet határa
- természetvédelmi terület határa
- Tt — régészeti lelőhely határa és azonosítója
- R — (144)

területi szabályozási elemek

- építési hely
- védőfásítás terület

egyéb jelölések

- belterületi határ
- Natura 2000 - Környeti jelentőségű természetmegőrzési terület határa
- kerékpárút
- nagy - középnyomású gázvezeték
- nagy - középnyomású gázvezeték építési telket érintő biztonsági övezete
- védőhatárolás
- méretezés
- telken belüli feláróút terület

10,00 m

-

Térstípus (övezetek határai) (OT/TT, MT/TT, színi)

- városias települési térség határa
- ökológiai hálózati övezete - ökológiai folyosó területének határa
- kiváló természetvédelmi adottságú terület övezetének határa
- kiváló természetvédelmi adottságú terület övezetének határa

alaptérképi elemek

- földterület határ
- vízrajzi határ
- minőségi osztály határa
- helyrajzi szám
- vízrajzi szám
- vízrajzi szám
- vízrajzi szám

"KISSTERY Településrendezési" Kft.

5350 Tiszafüred, Pék utca 1.

Munka megnevezése


HAJDÚSZOBOSZLÓ VÁROS TELEPÜLÉSRENDÉZÉSI TERVÉNEK MÓDOSÍTÁSA

Munka megnevezése

SZABÁLYOZÁSI TERV MÓDOSÍTÁSA I.

..... / 2012. (.....) számú Képviselő - testületi rendelettel jóváhagyva.

Készült az állami alapadatok felhasználásával.

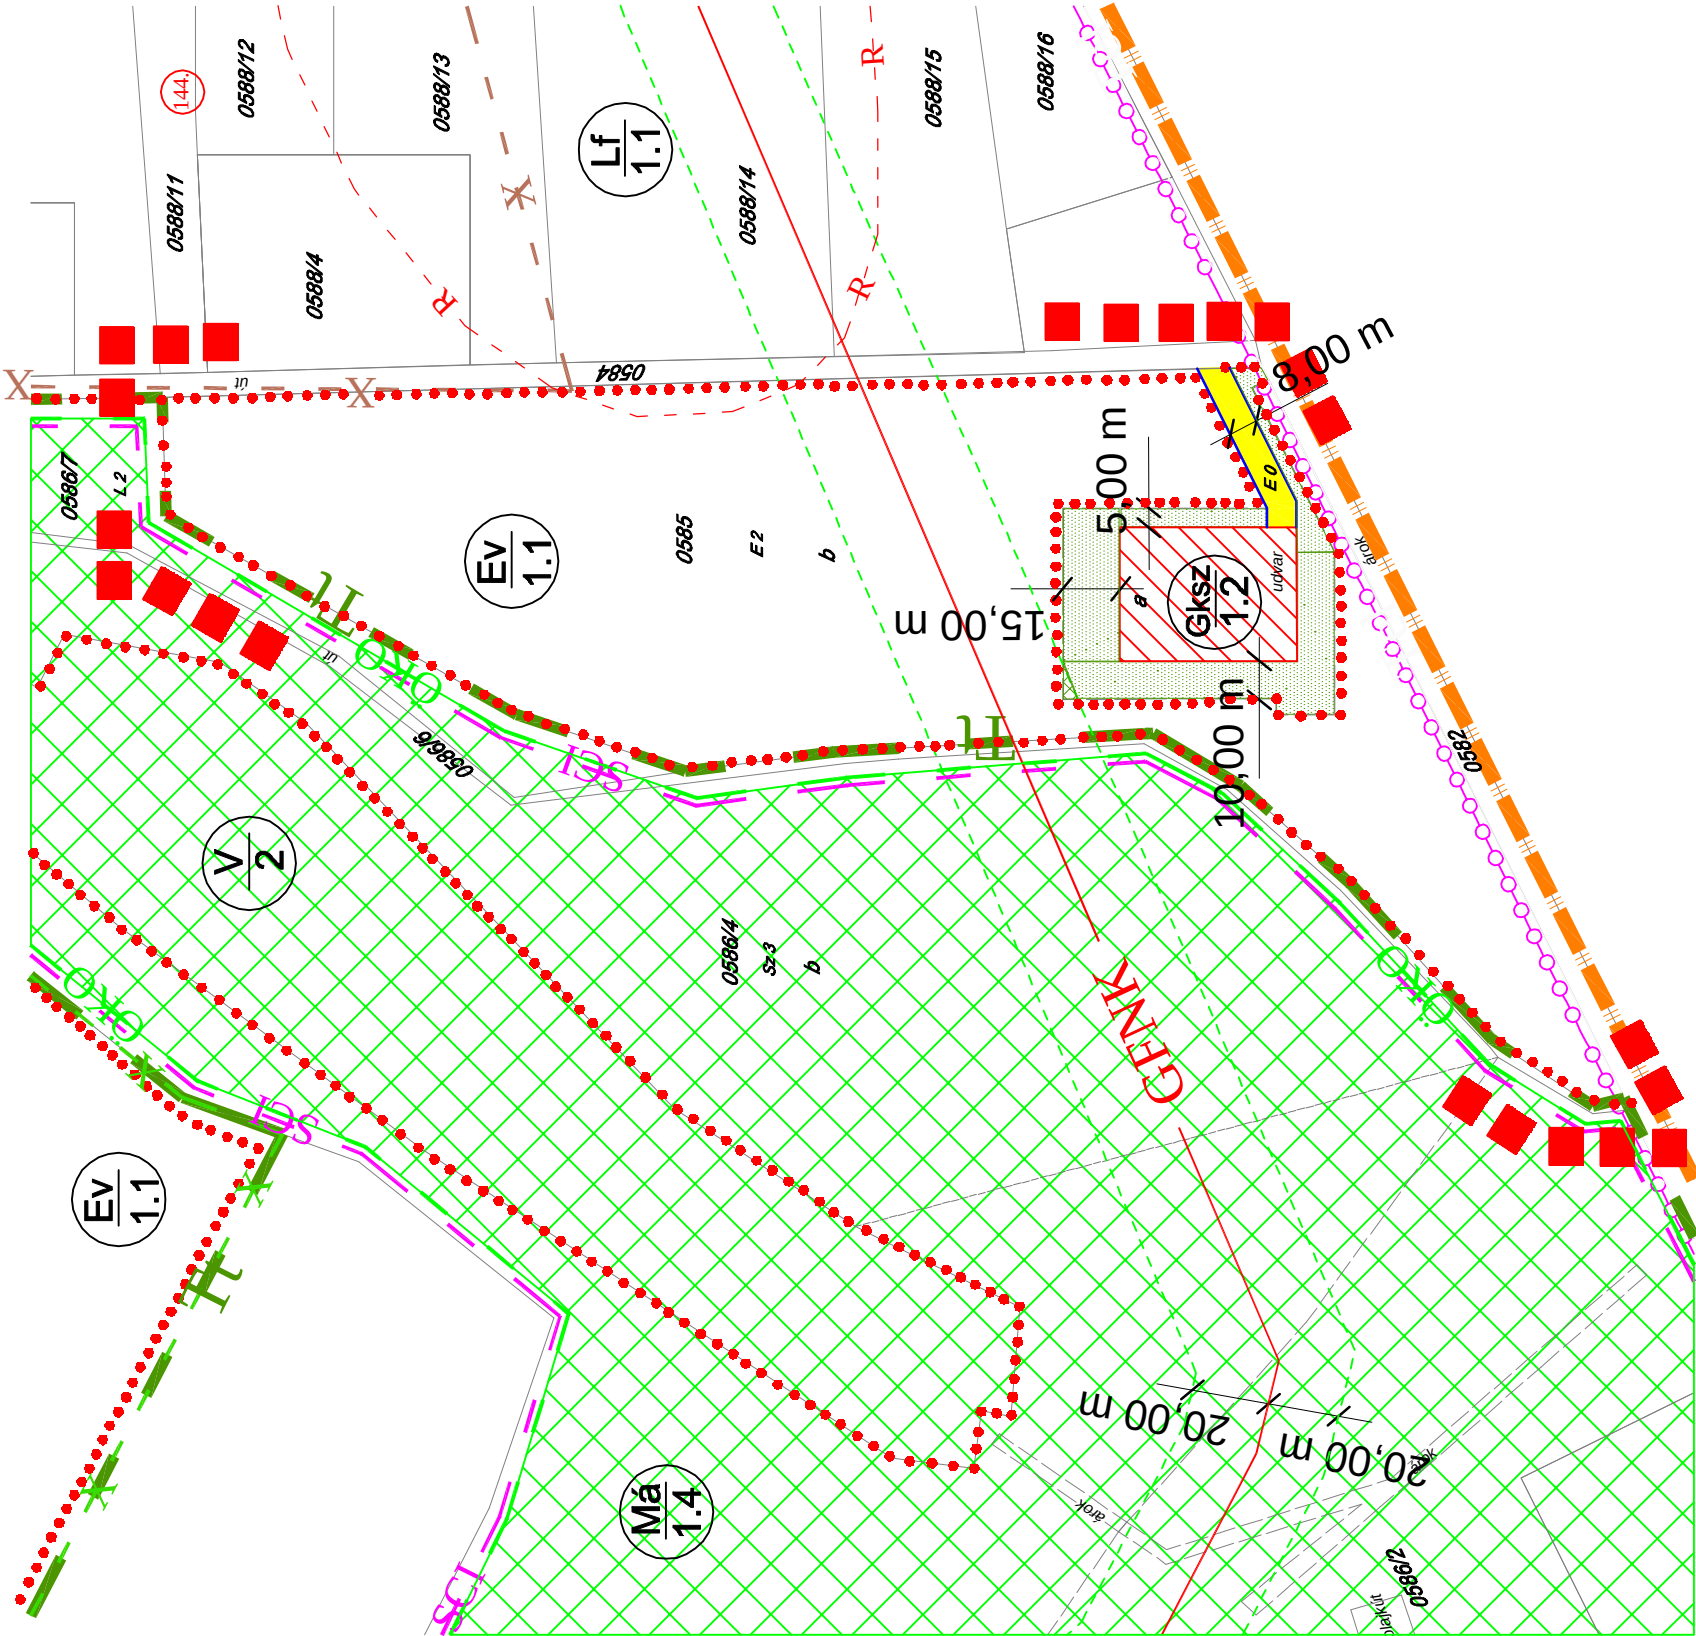

KISSTERY

Településrendezési, Építészeti, Szervezési és Mérnöki Szolgáltató Kft.

Dátum

Tiszafüred, 2012. Augusztus

Rajzszám

T-2/m1

Településrendező munkatárs
Gyárfi László

TT 16-0251/07
Kiss György Csaba