


HELYSZÍNRAJZ
M 1:500

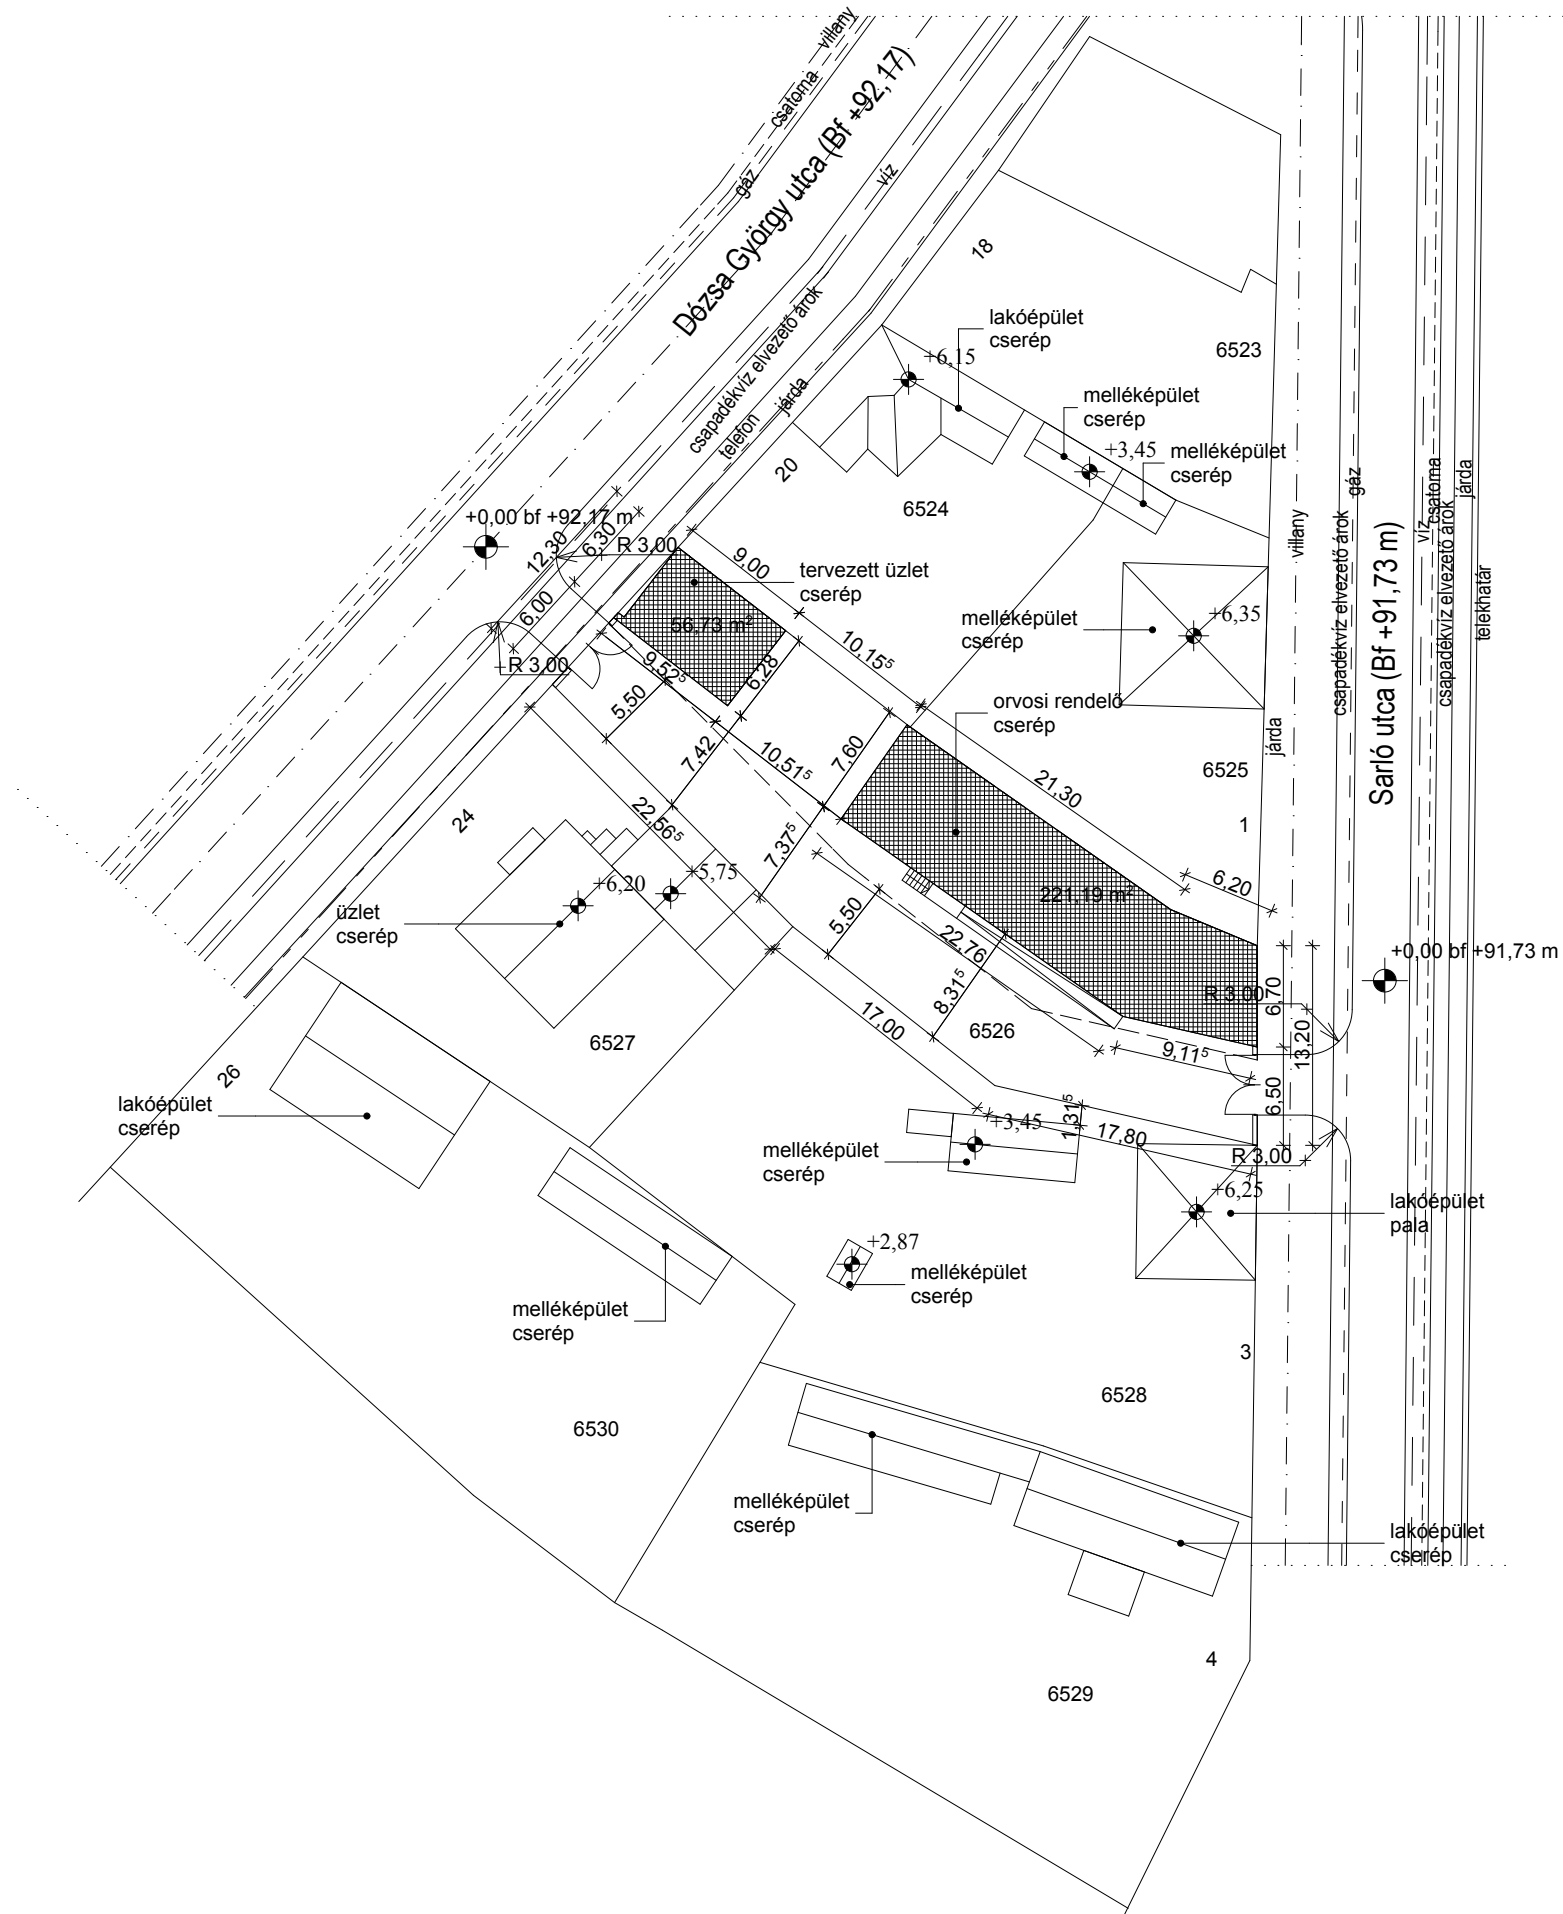

építési övezet: Vt. 2.1.
telek területe: 756,00 m²
beépítés módja:zártsonrú
beépíthetőség: 40%
átmenő telek esetén: 50%
beépített alapterület orvosi rendelő: 221,19 m²
beépített alapterület tervezett üzlet: 56,73 m²
beépített alapterület: 277,92 m²
beépítettség: 36,76 %
maximális építménymagasság 5,50 m
építménymagasság: 7,49 m
földszinti padló: +1,00 m
±0,00 m az ingatlan előtti út tengelyének síkja
Sarló utca bf. magasság:+91,73 m
Dózsa gy. utca bf. magasság +92,17 m

TÁRSTERVEZŐ:
Váradi Zoltán É-3-09-530
Hajdúszoboszló, Koch R. u. 23.
T:70/9325-823
E-mail:zoli.varadi72@gmail.com

TERVEZŐ:
Gál Lajos É-09-0398
Hajdúszoboszló,
Bartók B. u. 29/b.

BEÉPÍTETTSÉGSZÁMÍTÁS

orvosi rendelő

ÉPÍTETŐ:
Búzás és Oláh Kft
4200 Hajdúszoboszló
Bem u . 19/a.

ÉPÍTÉS HELYE:
4200 Hajdúszoboszló
Dózsa Gy. u. 22.
Hrsz.: 6526

ENGEDELYEZÉSI TERV
M 1:500
2013. január

H-2
13/01