


HAJDÚSZOBOSZLÓ

VÁROS

Településrendezési tervének
módosítása

Külterületen a Nádudvari és Hajdúszoboszlói úttól
északra elhelyezkedő 2 erdőfoltra vonatkozóan

M = 1: 4000

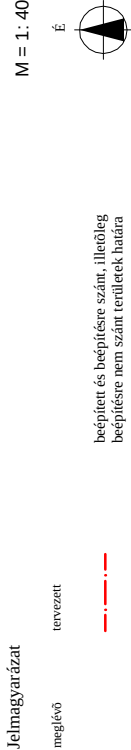

beépített és beépítésre szánt, illetőleg
beépítésre nem szánt területek határa

természetű terület határa

régiészeti lelőhely határa
és azonosítója

országos jelentőségű védett
természetű emlék (kunhalom)

országos mellékút

kerékpárút

világos elosztóhálózat

védtávolság

beépítésre szánt terület (tervezési területen)



különleges terület, ökoturisztikai célú
sz = 1,0 m2/m2 (sz = szinterduktív mutató)

beépítésre nem szánt területek (tervezési területen és környezetben)



általános mezőgazdasági terület - szántó



általános mezőgazdasági terület - gye



keres mezőgazdasági terület



korlátozott mezőgazdasági terület - vízállás



gazdasági célú erdőterület



vízgazdálkodási terület


változó területfelhasználás



gazdasági erdőterületből,
különlleges, ökoturisztikai célú terület



általános mezőgazdasági gyepterületből,
különlleges, ökoturisztikai célú terület

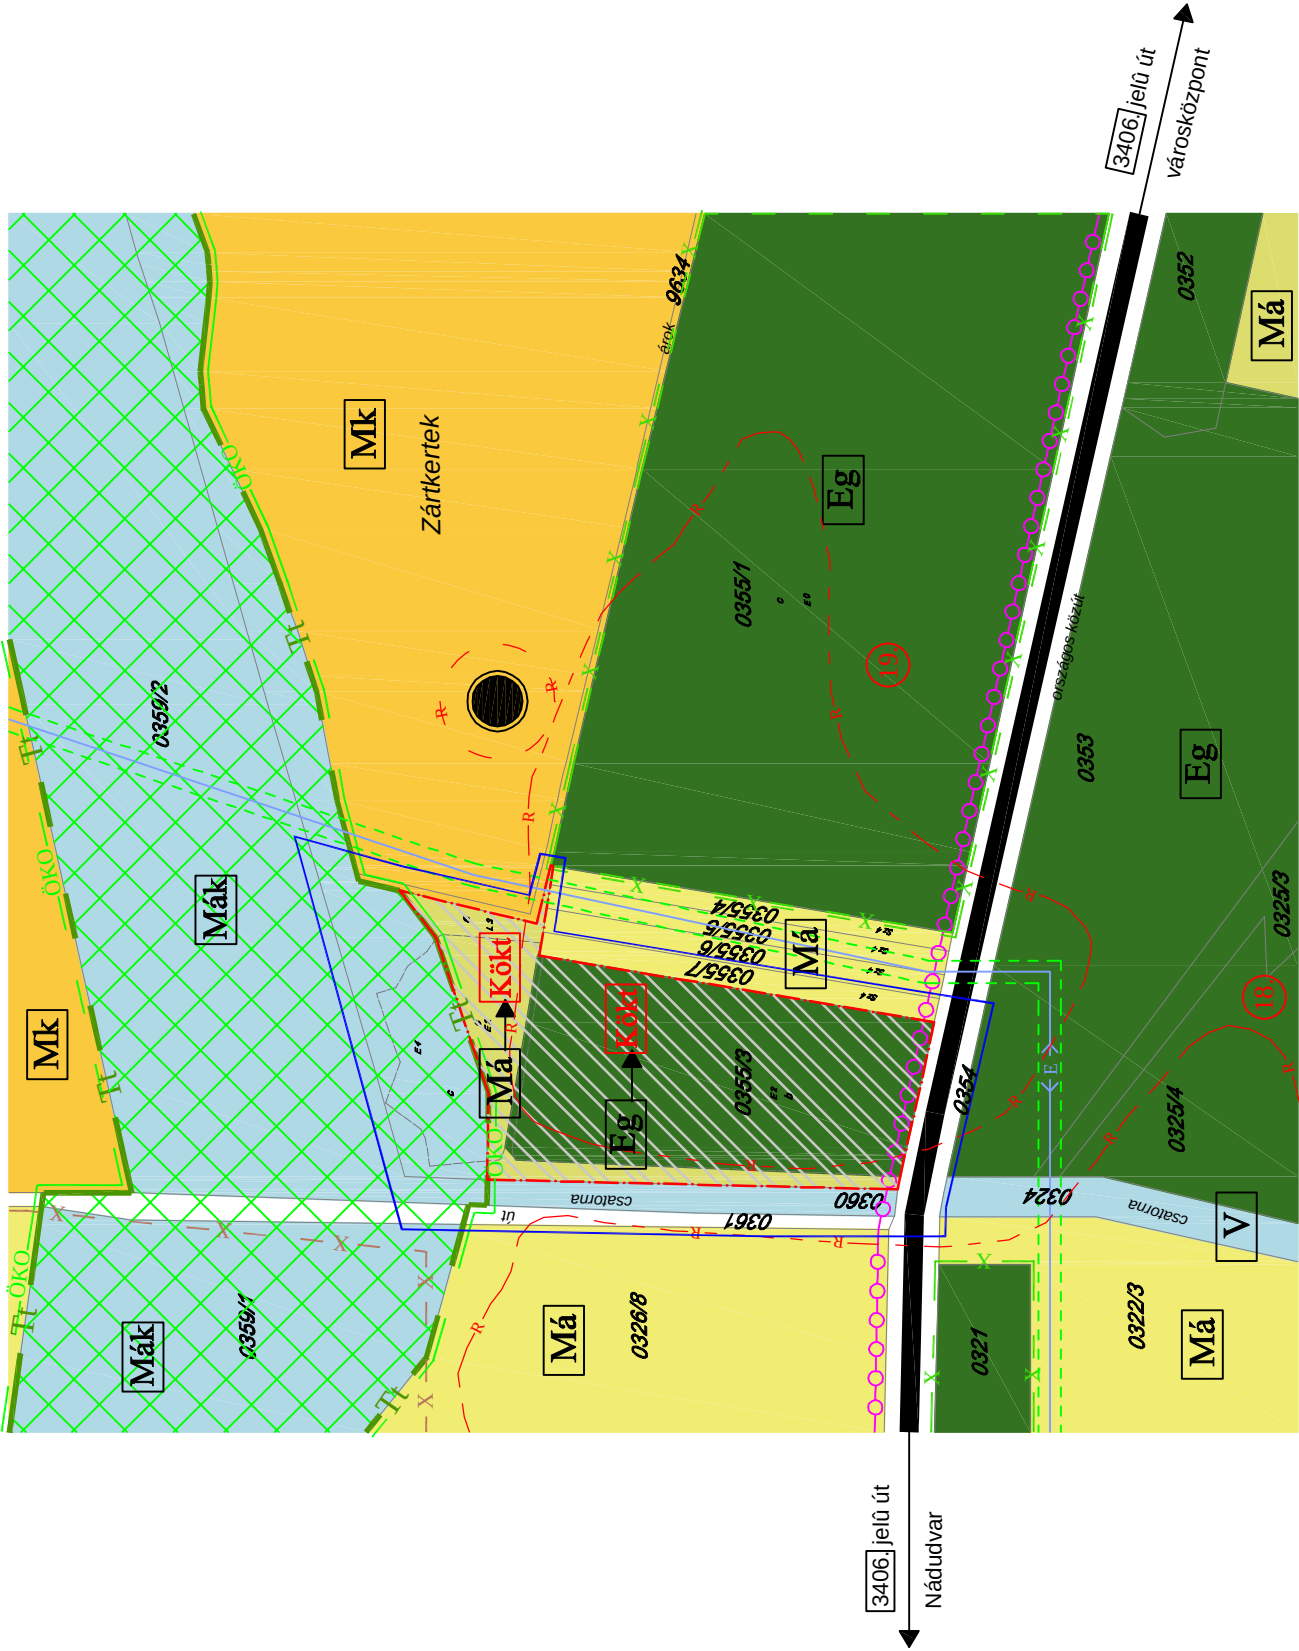

egyéb jelölés

meglévő tervezett

tervezési terület lehatárolása

Térsgégi övezetek határai (OTT, MTT-T szerinti)



ökológiai hálózati övezete - ökológiai folyosó
területének határa



kiváló termőhelyi adottsági szántóterület
övezetének határa



kiváló termőhelyi adottsági erdőterület
övezetének határa

alaptérképi elemek

földrészlehatár

altrészlehatár

helyrajzszám

altrészlet művelési ág

minőségi osztály jele

..... / 2012. (.....) számú Képviselő - testületi határozattal megállapítva

"KISSTERY Településtervezési" Kft.

5350 Tiszafüred, Pék utca 1.

Munka megnevezése

HAJDÚSZOBOSZLÓ VÁROS TELEPÜLÉSTERVEZÉSI TERVÉNEK MÓDOSÍTÁSA

Munka megnevezése

TELEPÜLÉSSZERKEZETI TERV MÓDOSÍTÁSA II.

Méretarány	Dátum	Rajzszám
M = 1: 4000	Tiszafüred, 2012. Augusztus	T-1/m2
Településtervező	Településtervező munkatárs	
TT 16-0251/07 Kiss György Csaba	Gyányi László	



Településtervezési, Építészeti,
Szakértői és Mérnöki Szolgáltató Kft.