


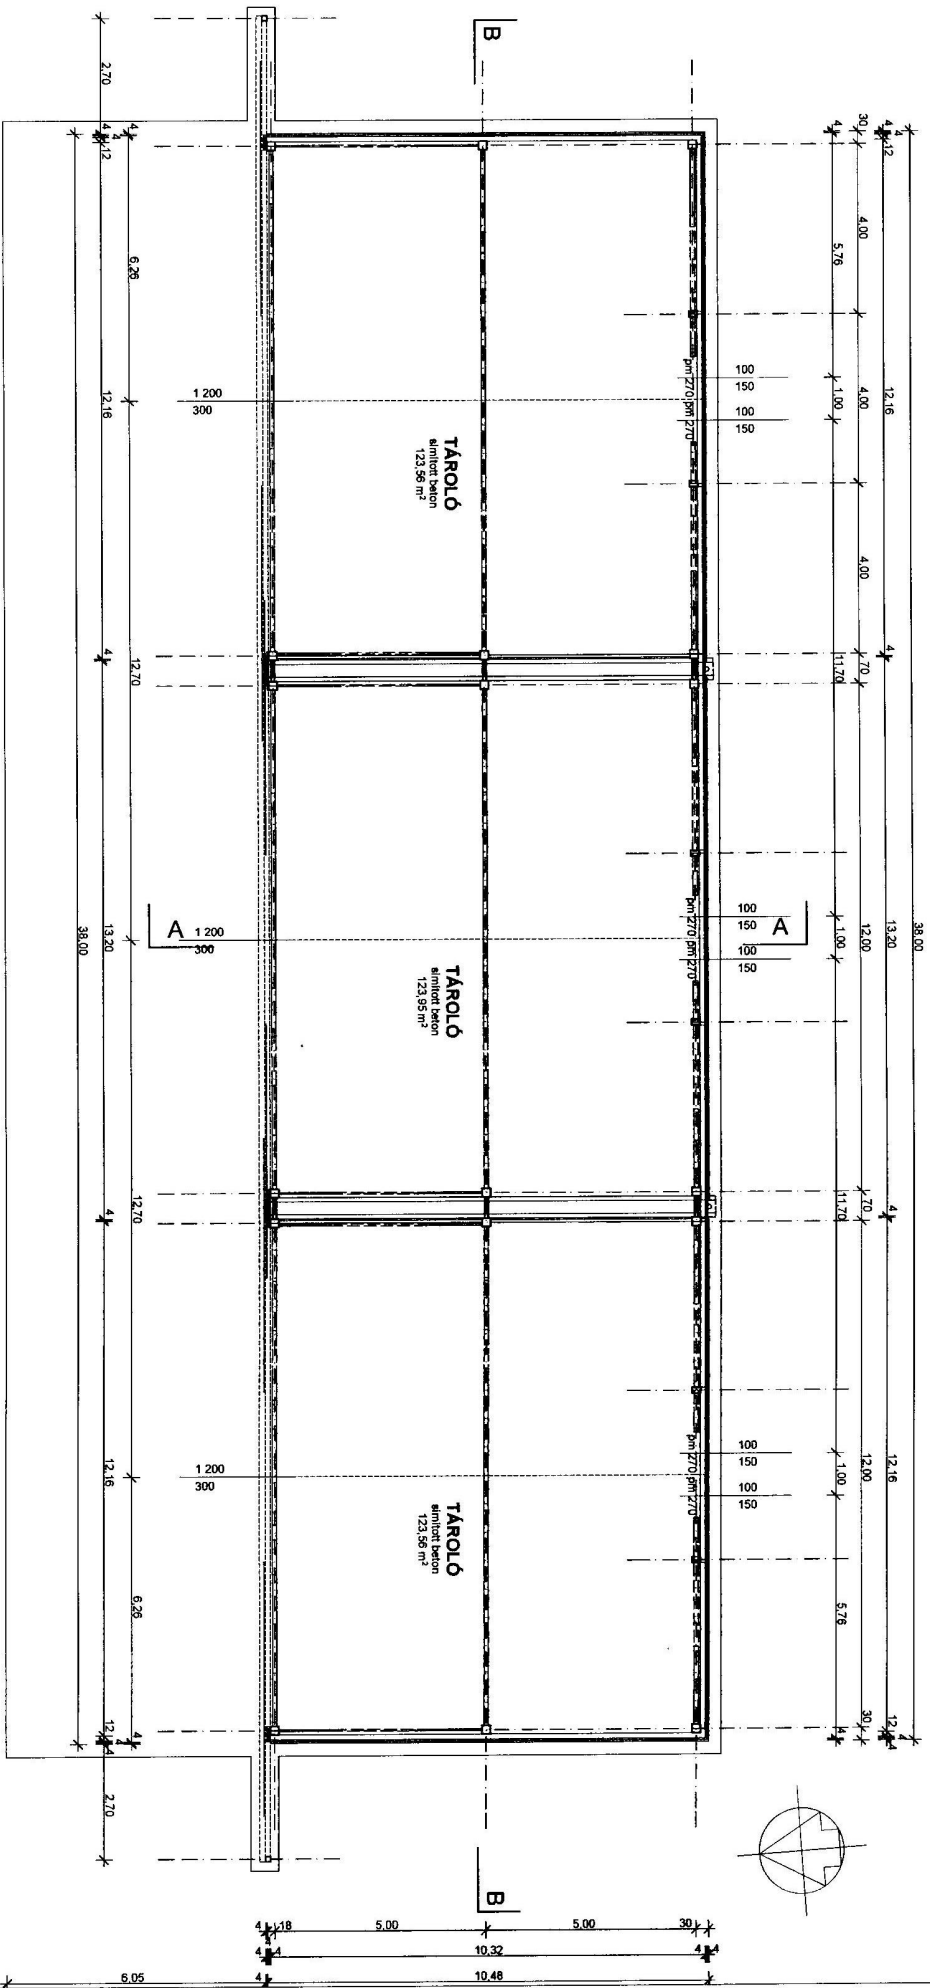


MÉGELEGES:
TÁROLÓ ÉPÜLET ENGEDÉL YEZÉSI TERVE
HÁJDÚSZOBOSZLÓ, REPÜLŐTER (HRSZ.: 0564)
ÉPÍTETŐ

ALAPRAJZ M=1:100

TERVEZŐ:
VÁNYI ZOLTÁN OKL. ÉPÍTÉSZMÉRNÖK
DEBRECEN, ACSÁDI ÚT 101/C.
OTN SZÁM: E-1-09-0222

E-1

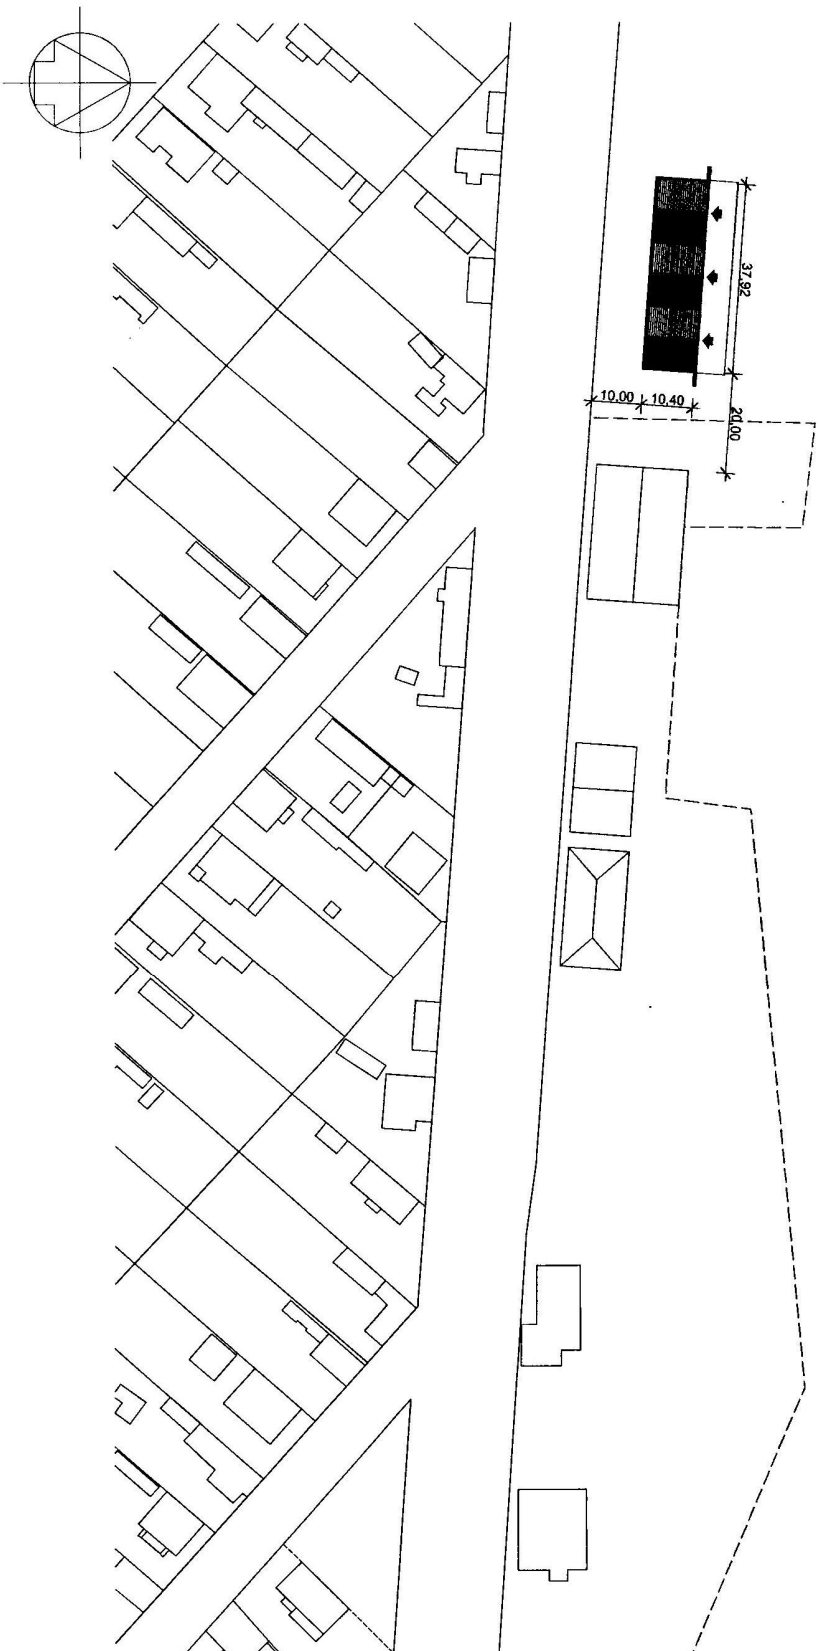

MEGNEVEZÉS:
TÁROLÓ ÉPÜLET ENGEDÉLYEZÉSI TERVE
HAJDÚSZOBOSZLÓ, REPÜLŐTÉR (HRSZ.: 0554)
ÉPÍTETŐ:

HELYSZÍNRAJZ M=1:1000


TERVEZŐ:
VÁNYI ZOLTÁN okl. építészmérnök
DEBRECEN, ACSÁDI UT 101/C.
OTN SZÁM:
E-1-09-0222

H-2

Vázlat

Termőföld mezőgazdasági művelés alóli kivonásának
engedélyezéséhez

Hajdúszoboszló, külterület 0554 hrsz.

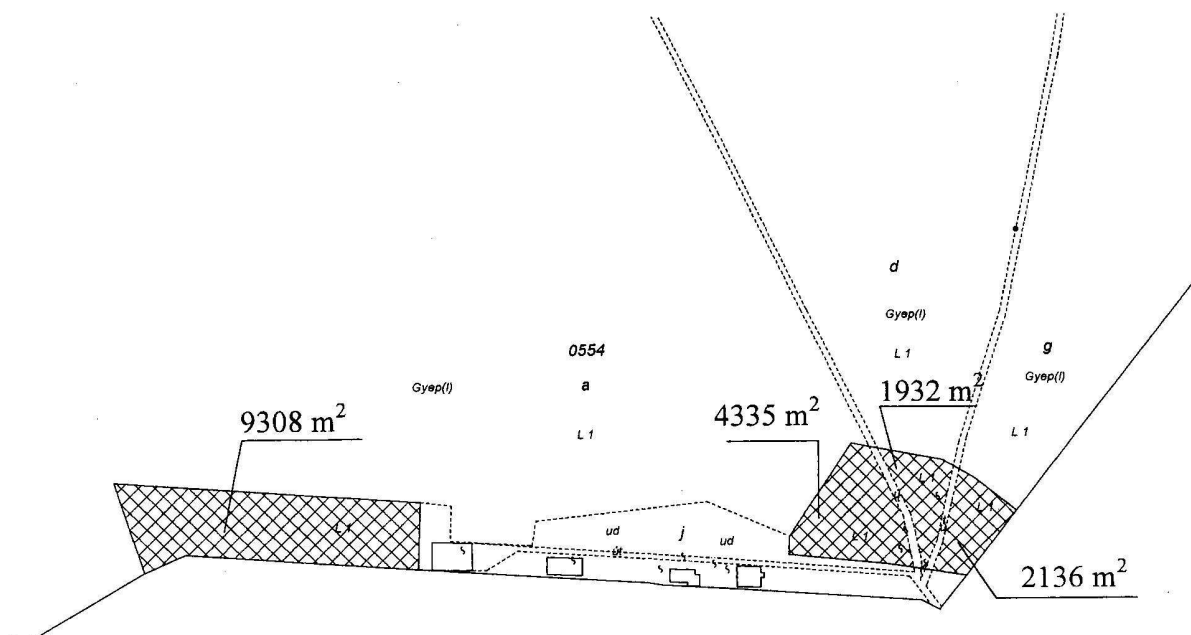

Kivonásra tervezett terület