




PAVILON TERVE M=1:100 1. VÁLTOZAT

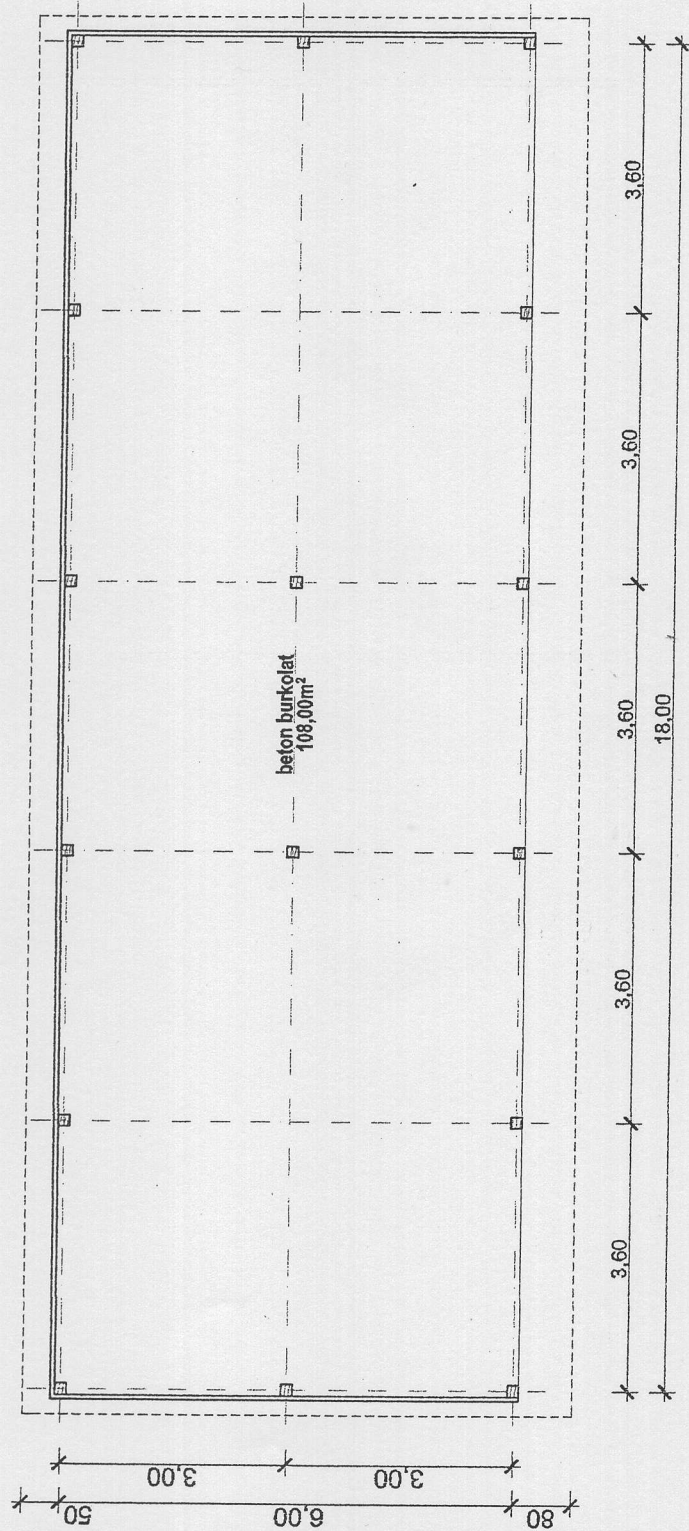


ALAPRAJZ M=1:100

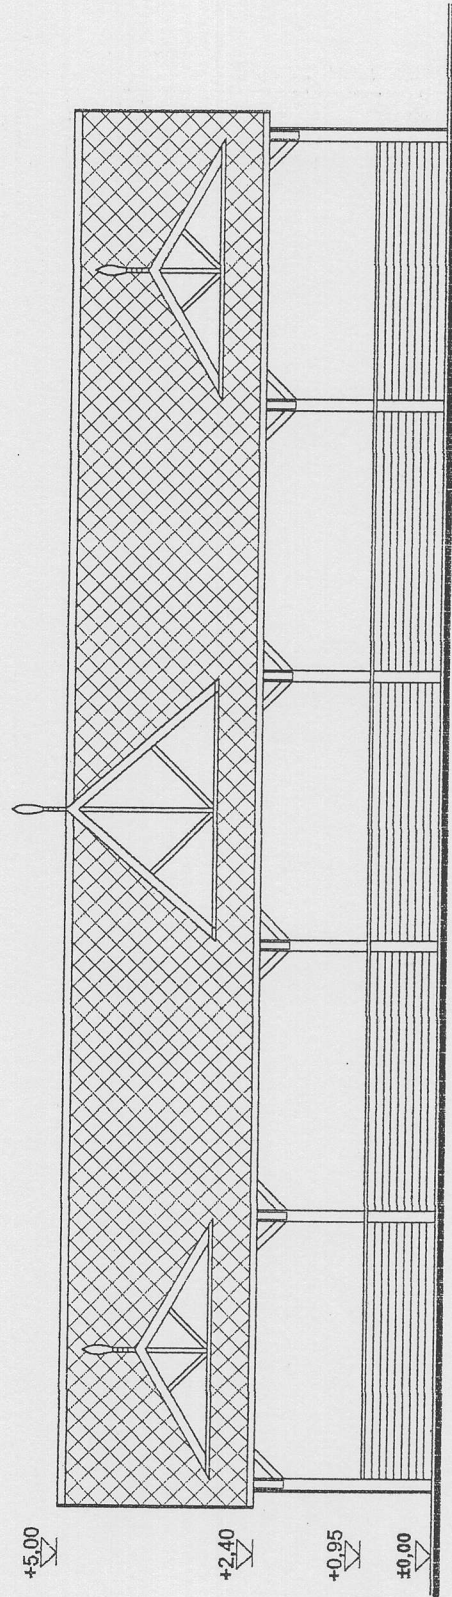

NÉZETRAJZ M=1:100

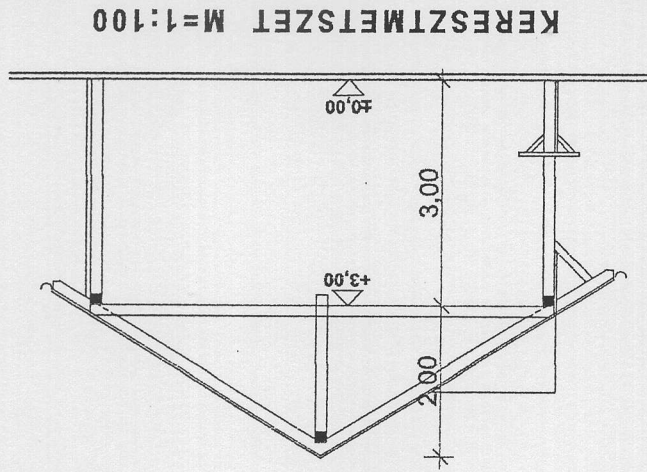

KERESZTMETSZET M=1:100

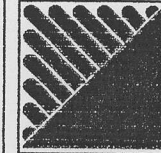

Terválta: tanulmányterv

Dátum: 2008. 10. 15.

Thermál-BER

Tervező és Lebonyolító Kft.

5601, Békéscsaba, Dr. Bacsay Oszkár u. 10-12. Pf.: 321
Telefon: (66) 452-452 Telefax: 540-950

**HAJDÚSZOBOSZLÓ,
SZABADTÉRI SZÍNPAD LEFEDÉSE
ÉS A FESZTIVÁLTÉR FEJLESZTÉSE**

Tervező:
Borbola László
E-1/04-0019/2006