


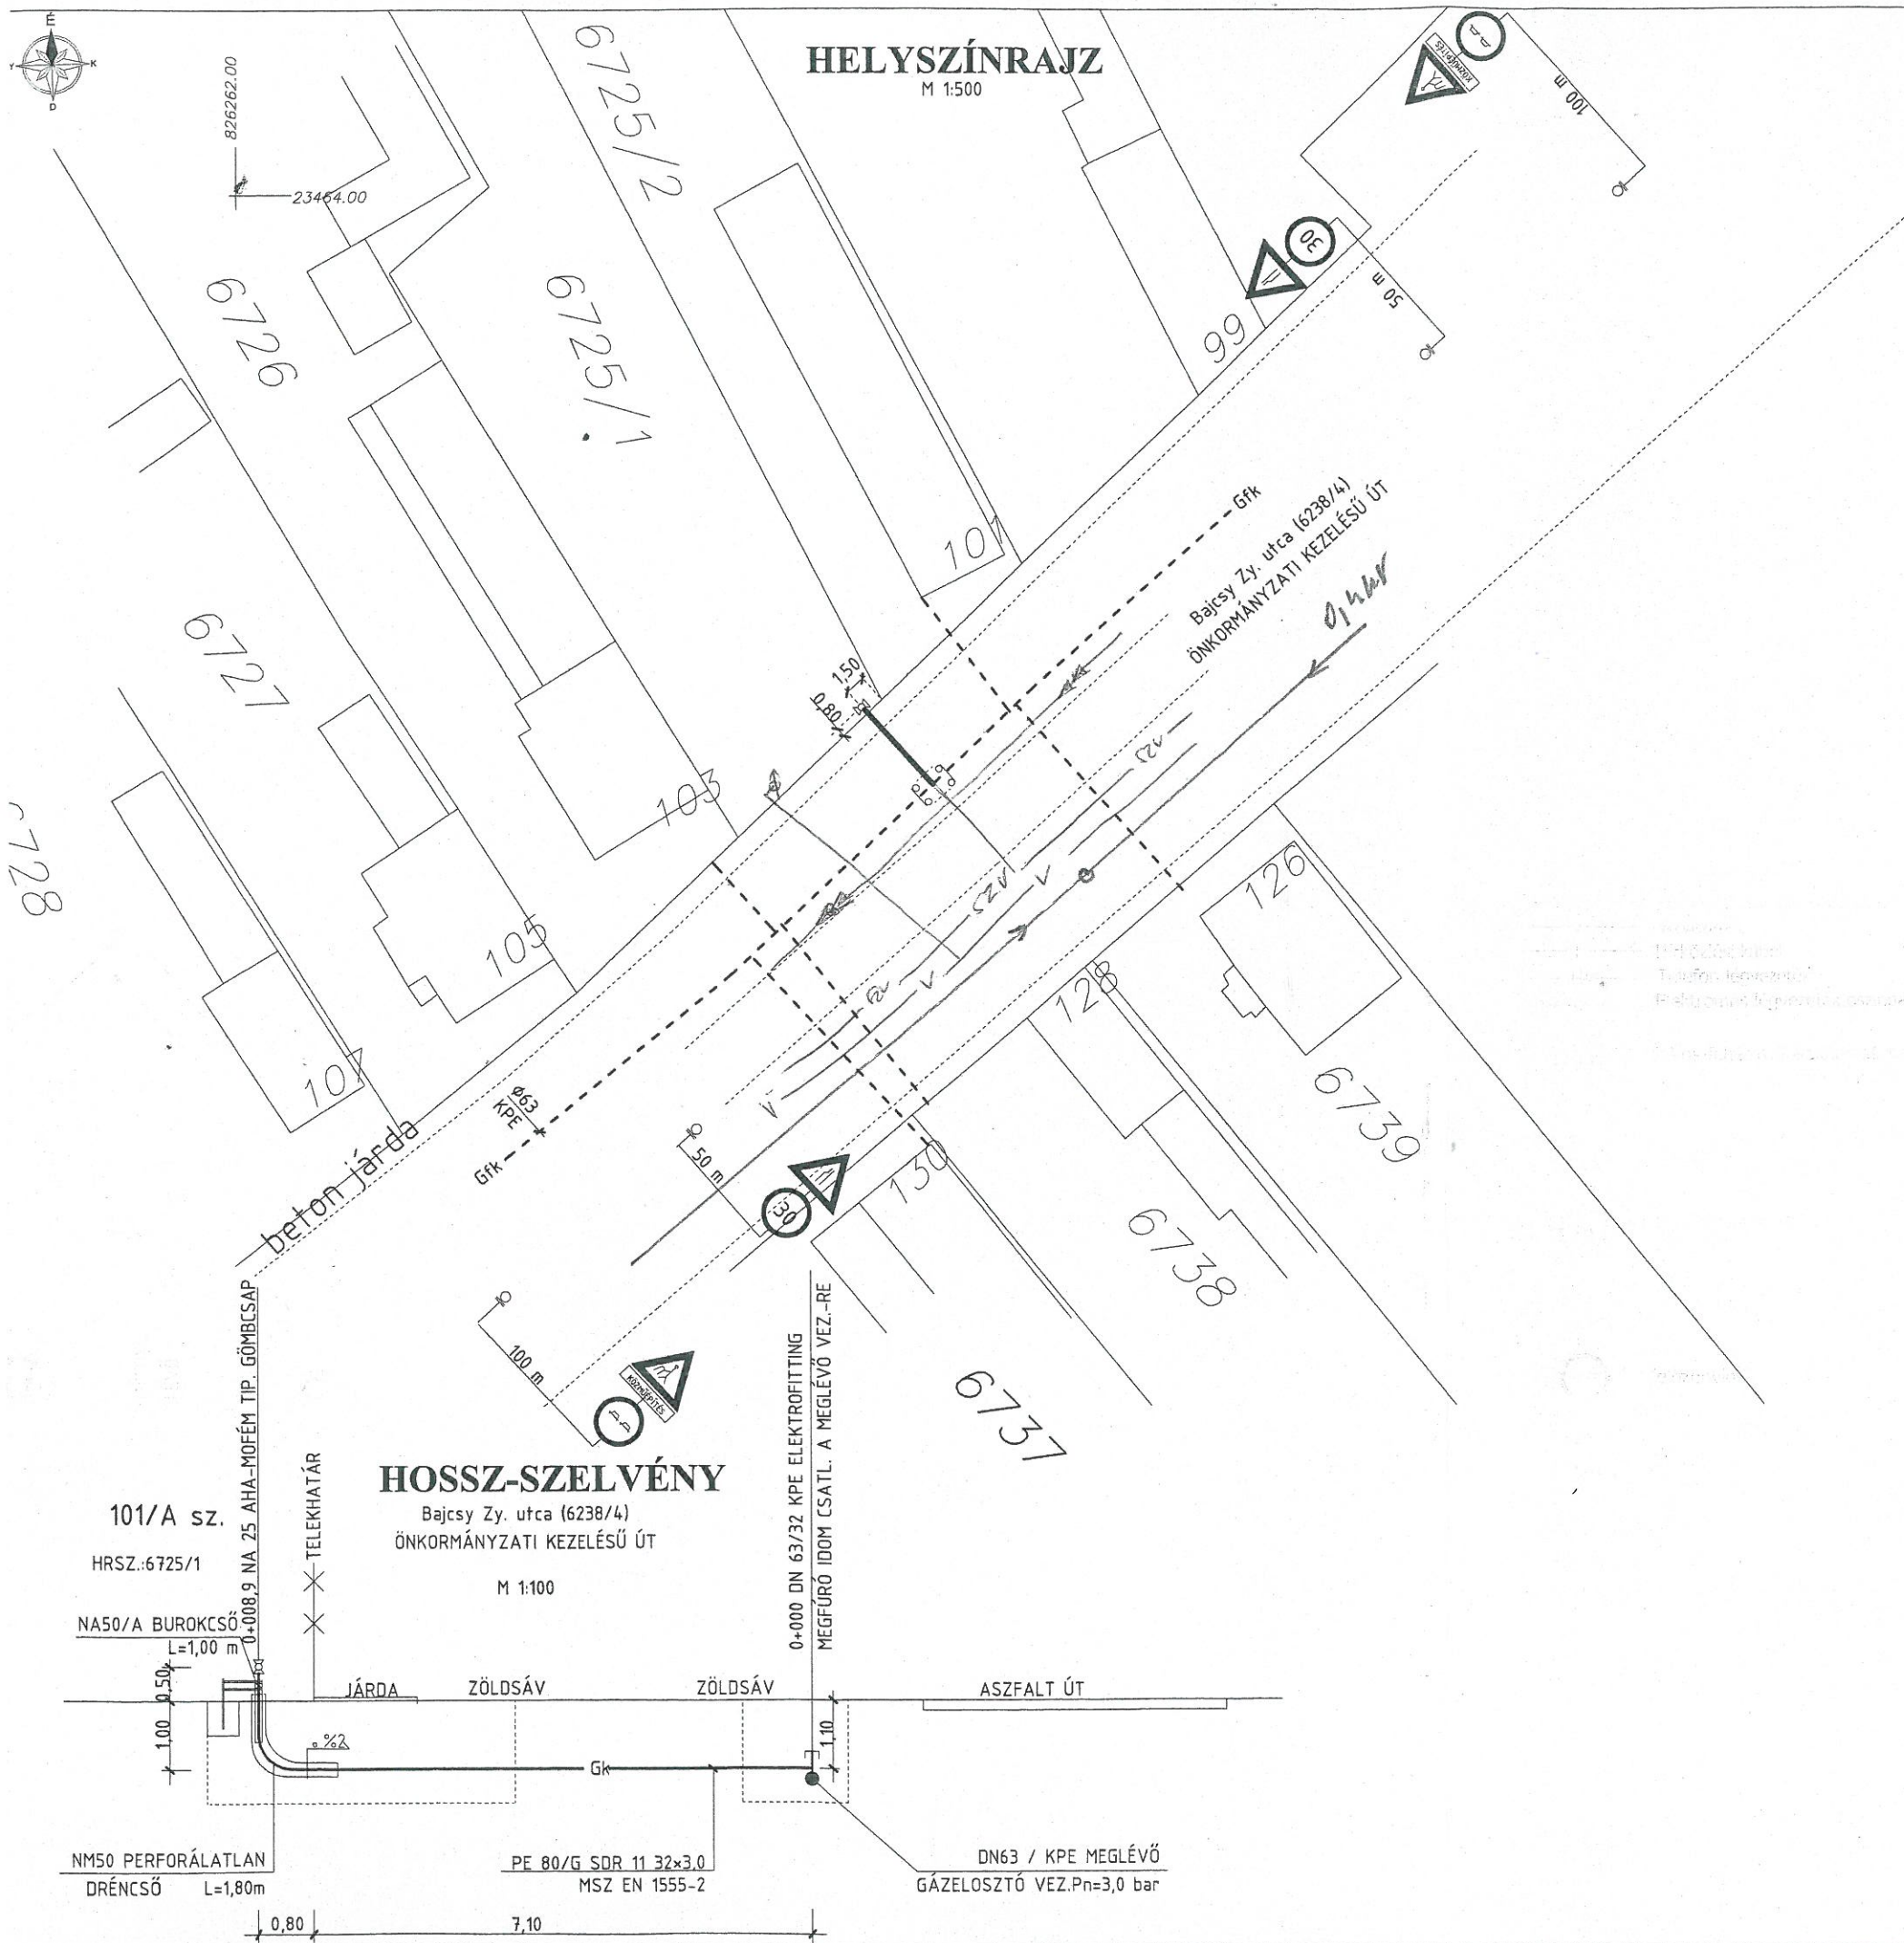

Egyeztetve: 2013.07.30.
Érint.
2013.07.25. Dió

JELMAGYARÁZAT:

- SZV — szennyvíz vezeték
- - - Gfk - - - Meglévő középnyomású gázelosztó vezeték OP=3,0 bar
- Gk — Tervezett leágazó vezeték OP=3,0 bar
- V — Vízvezeték
- T — Hírközlési kábel
- Tlv — Telefon légvezeték
- Elektromos légvezeték oszlopa
- "piros-fehér nyíl alakban sávzott terelő palánk
"veszélyes hely" sárga villogóval
"KKsz 80"
- "útszűkület"
- "sebességkorlátozás"
"KKsz 30"
- "mozgó járműre vonatkozó tilalom vége"
"KKsz 59"
- "előzni tilos"
- "uton folyó munkák"
"KKsz 159"

MOVILL-GÁZ KFT. 4033 DEBRECEN, MELOTAI NYILAS u. 10.sz.			
LETESÍTMÉNY: SZILÁGYI ERZSÉBET HAJDÚSZOBOSZLÓ, BAJCSY ZS. u. 101/A. hrsz:6725/1 alatti ingatlanának gázellátása		TERVSZÁM: G-15/13	
RAJZ TÁRGYA: UTÓLAGOS GÁZ LEÁGAZÓVEZETÉK TERVE		DATUM: 2013.07.	
TERVEZŐ: Némethi István GO-T-09-0653		LEPTÉK: 1:100 1:500	
SZERKESZTŐ: Némethi István GO-T-09-0653		RAJZTER: 0,12 m2	
SEGÉDTERVEZŐ:		RAJZSZÁM: GH-1	