


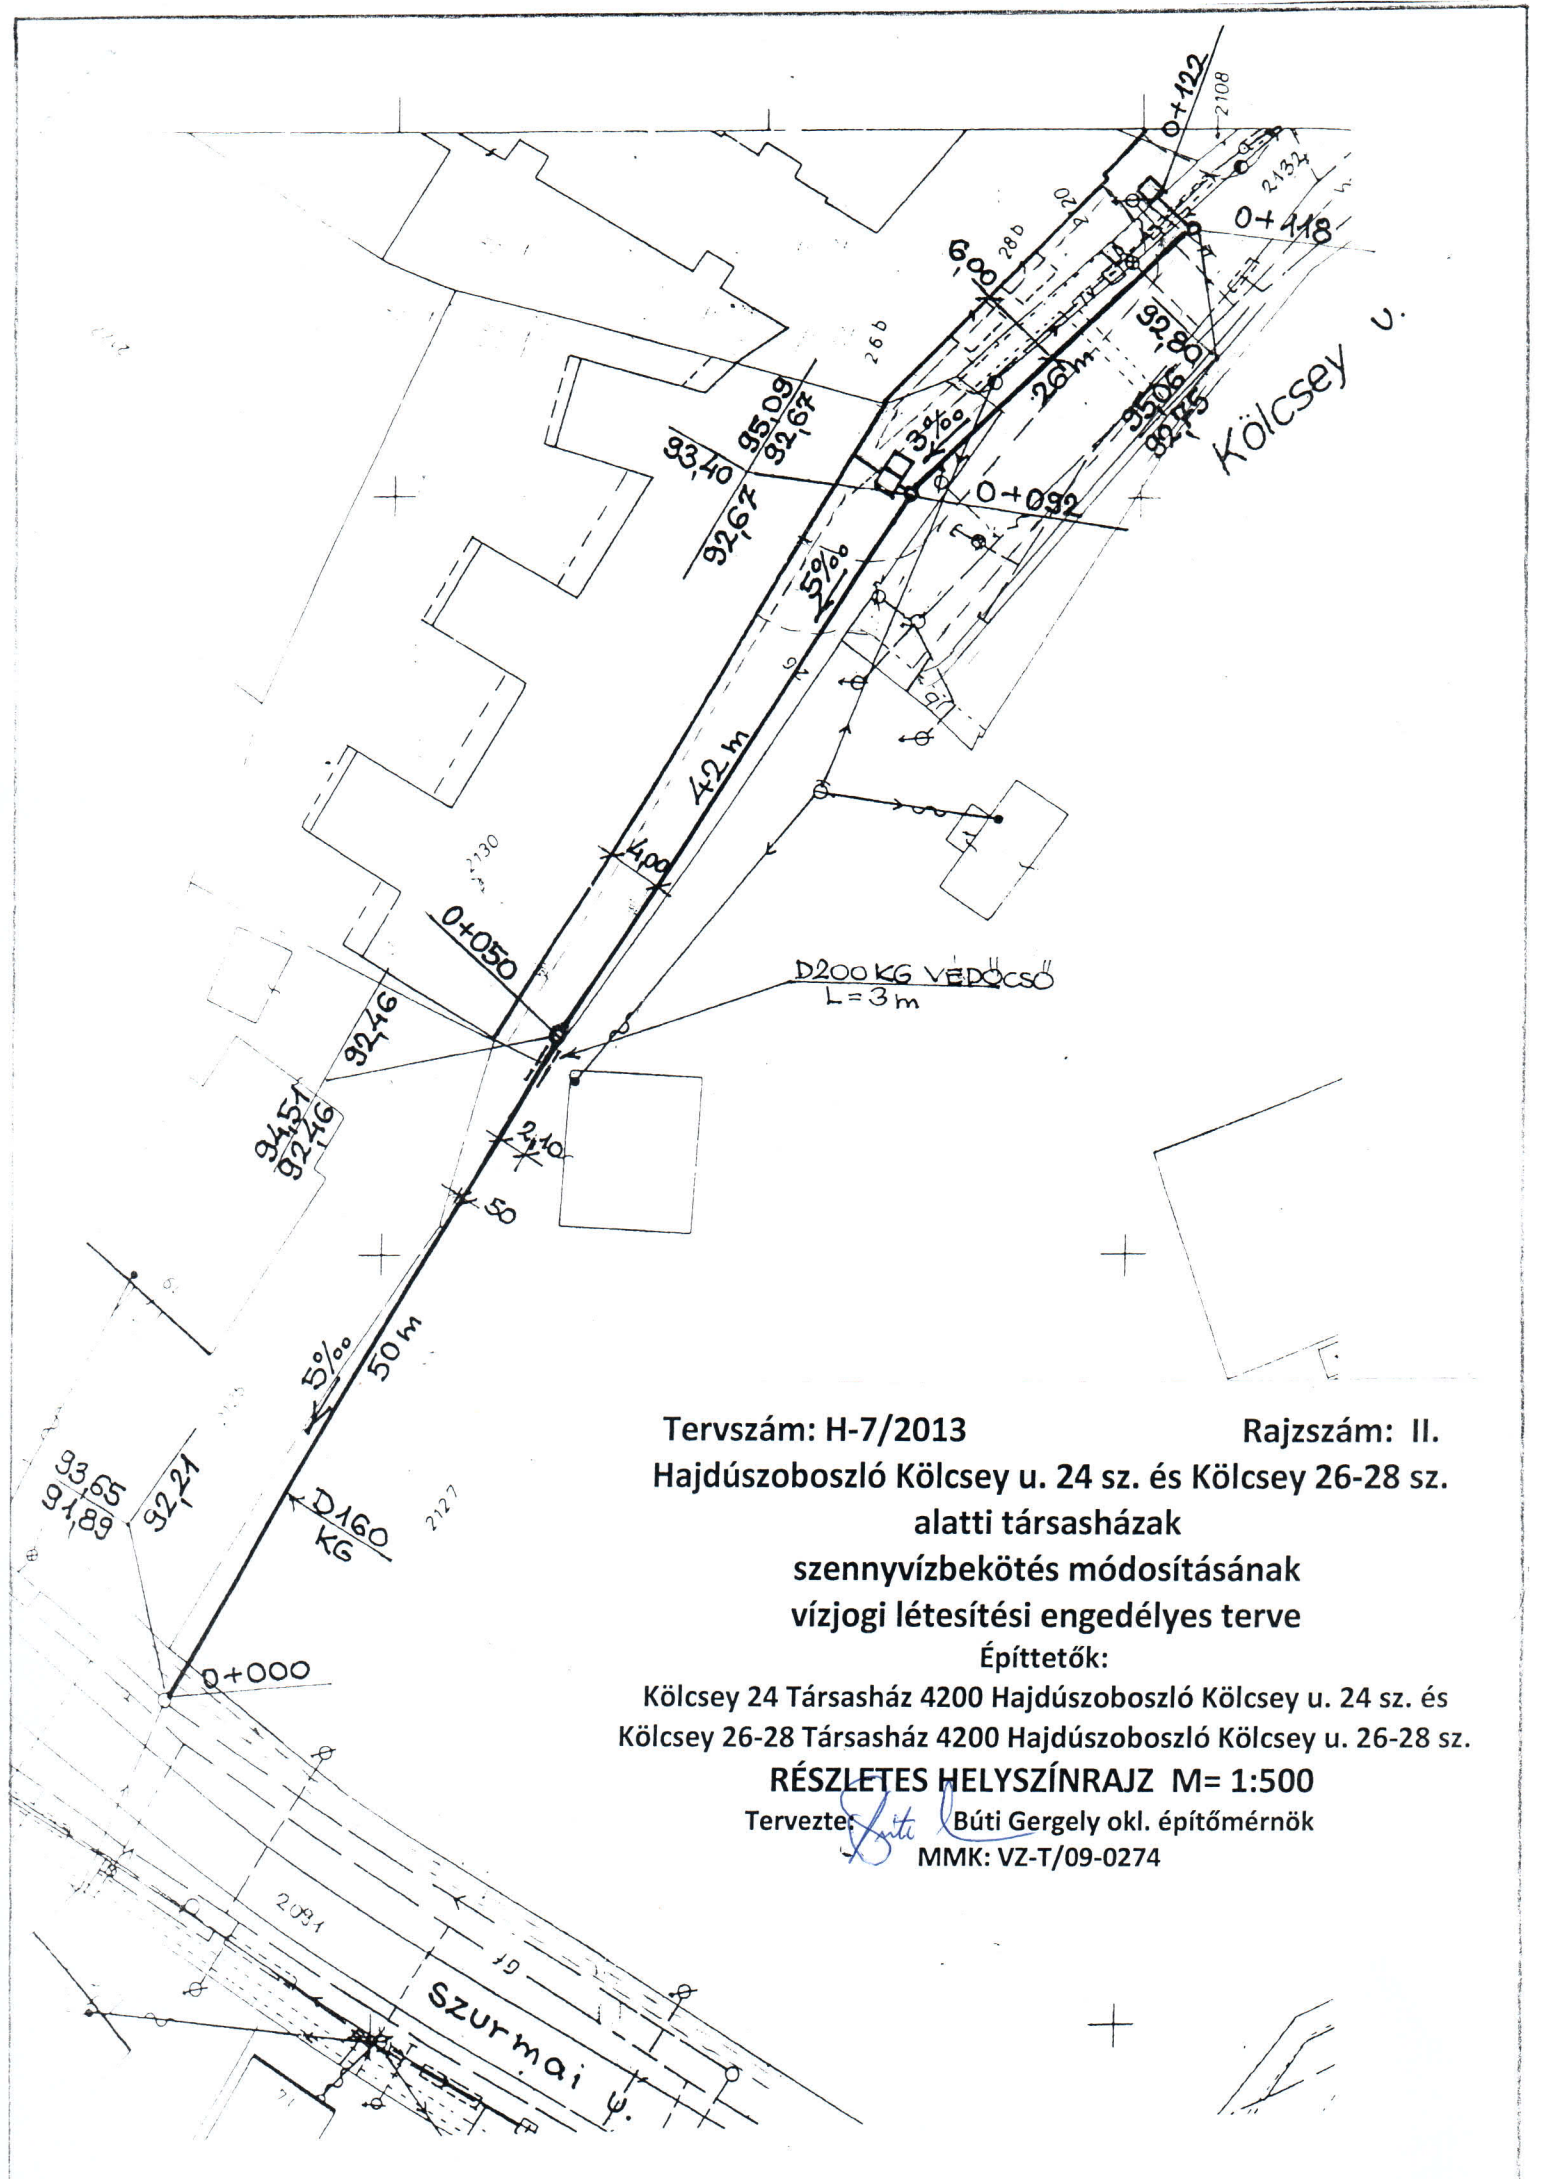

Tervszám: H-7/2013

Rajzsám: II.

Hajdúszoboszló Kölcsey u. 24 sz. és Kölcsey 26-28 sz.

alatti társasházak

szennyvízbekötés módosításának

vízjogi létesítési engedélyes terve

Építtetők:

Kölcsey 24 Társasház 4200 Hajdúszoboszló Kölcsey u. 24 sz. és
Kölcsey 26-28 Társasház 4200 Hajdúszoboszló Kölcsey u. 26-28 sz.

RÉSZLETES HELYSZÍNRAJZ M= 1:500

Tervezte: *Búti* Búti Gergely okl. építőmérnök

MMK: VZ-T/09-0274