





A KÖZÉPSŐ KÖZLEKEDŐ NÉZETE




AZ OLDALSÓ KÖZLEKEDŐ NÉZETE

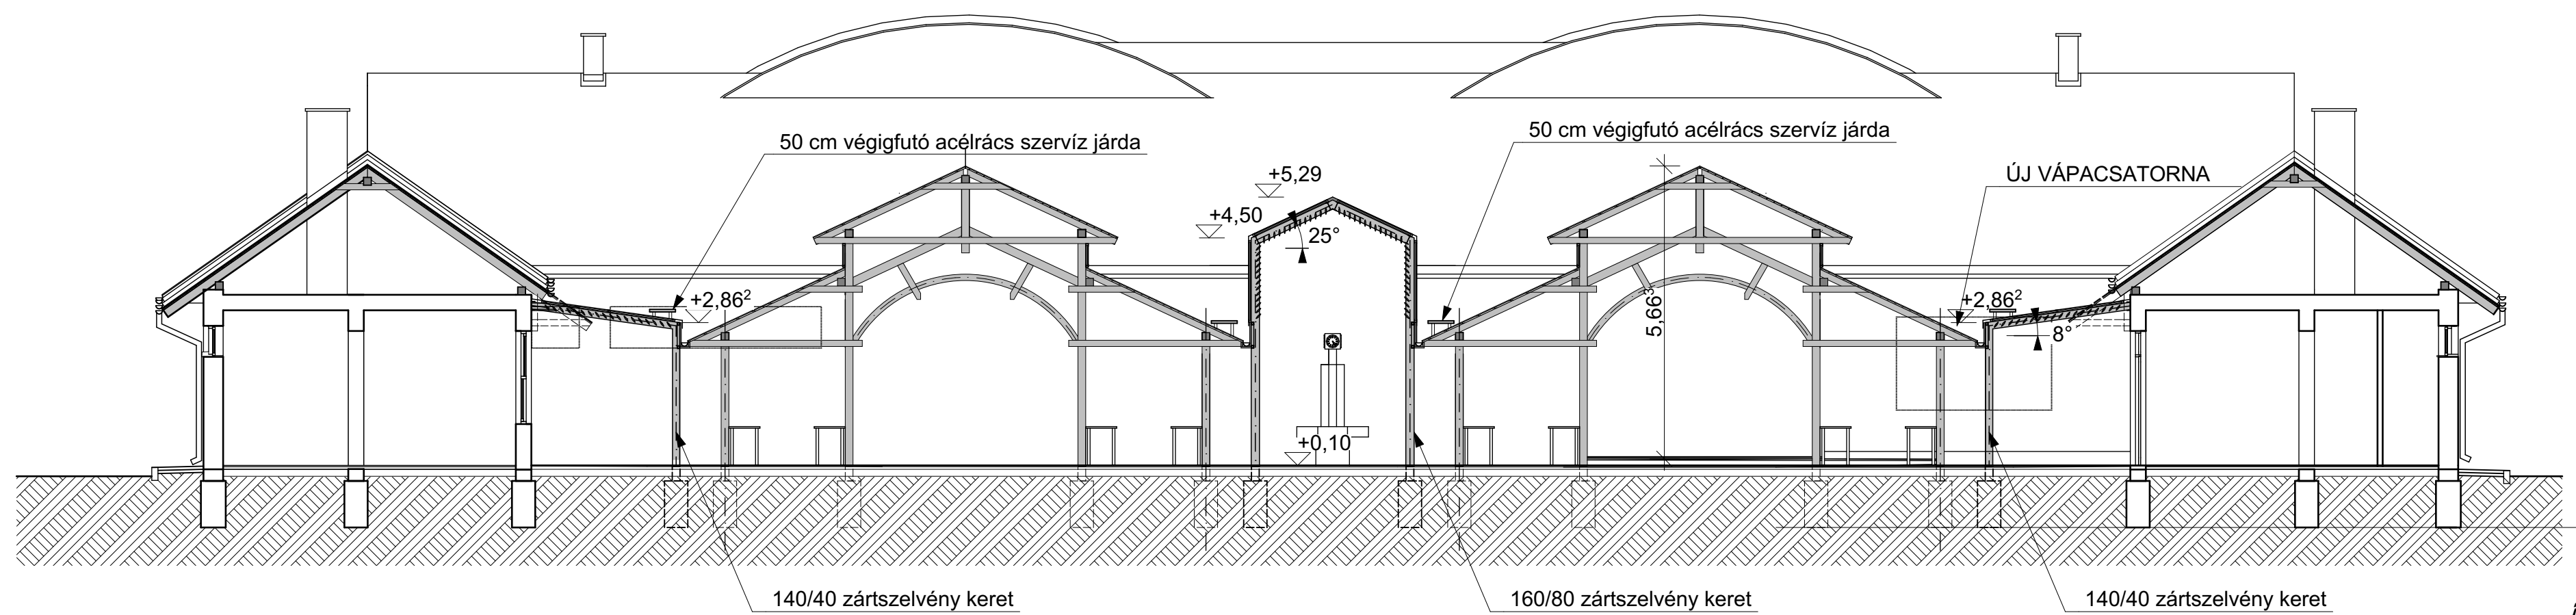

ÁLTALÁNOS KERESZTMETSZET

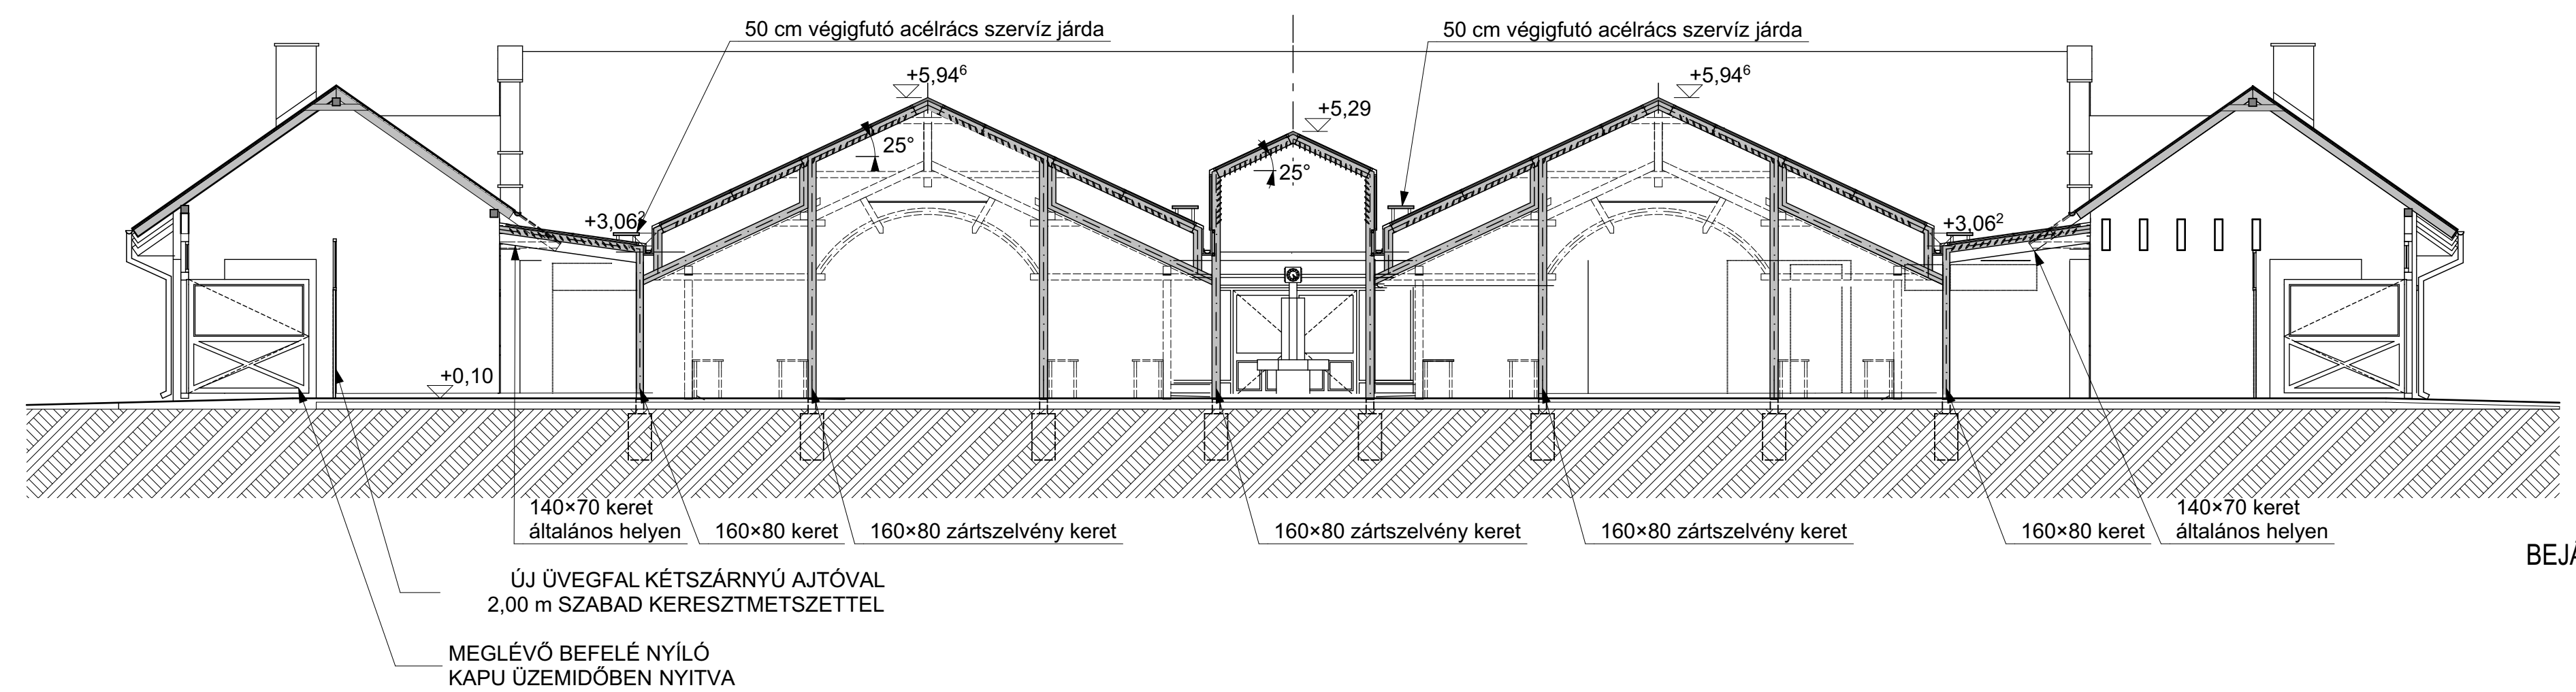

BEJÁRATI KERESZTMETSZET

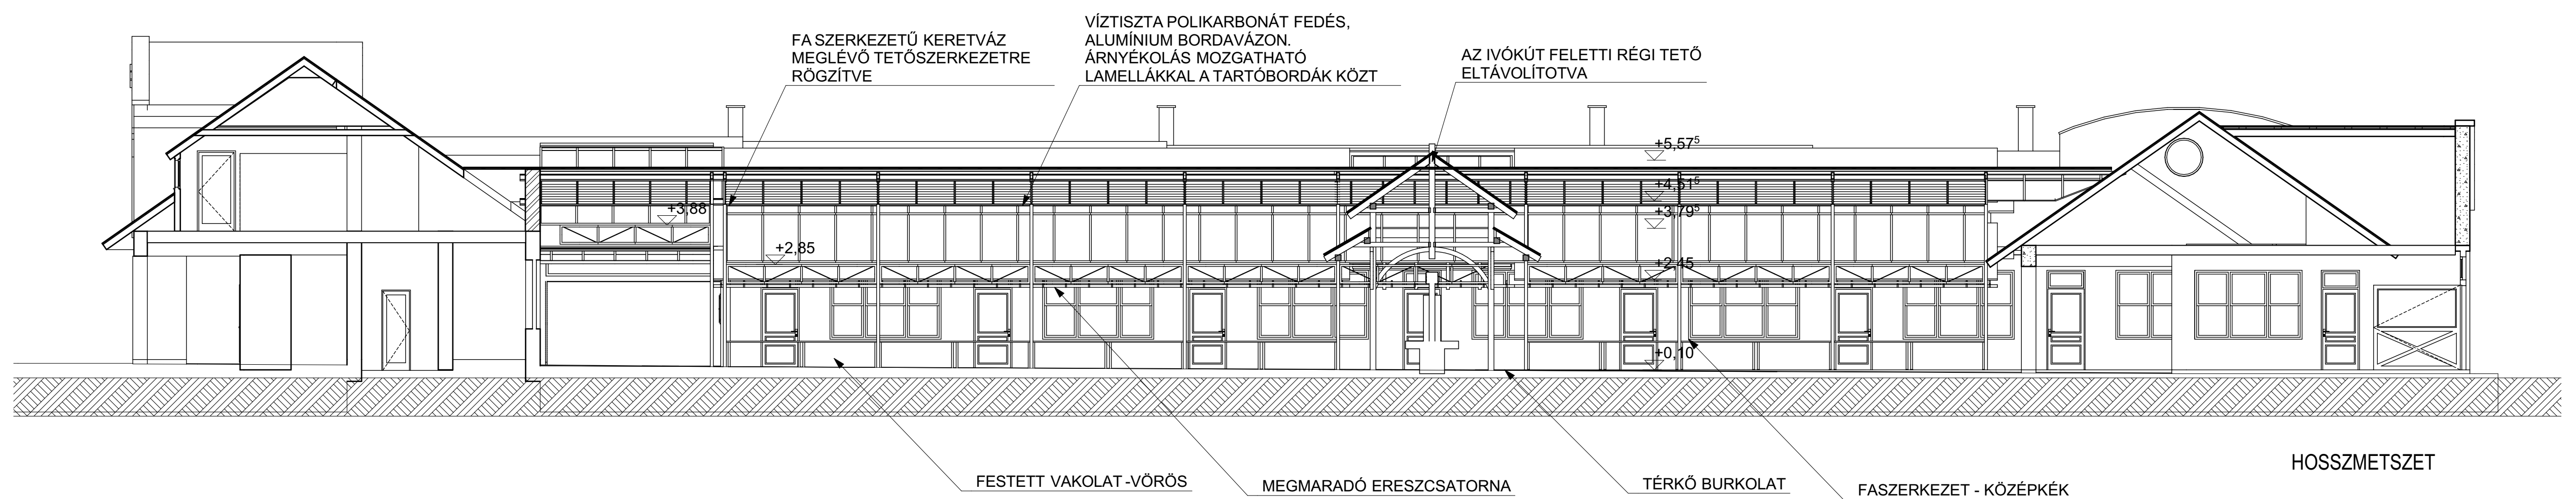

HOSSZMETSZET