

AMONITA KFT.

4031 Debrecen, Gyalocsos u. 17.

Munka száma: 133 /2018

Hajdúszoboszló város

külterület


Adatszolgáltatás iktatószáma:

2 / 432 /2018

Szny: 178 / 2018

VÁLTOZÁSI VÁZRAJZ

a 0220/8 és 0220/23 helyrajzi számú földrészek
fekvéshatár változásáról
M 1:2000

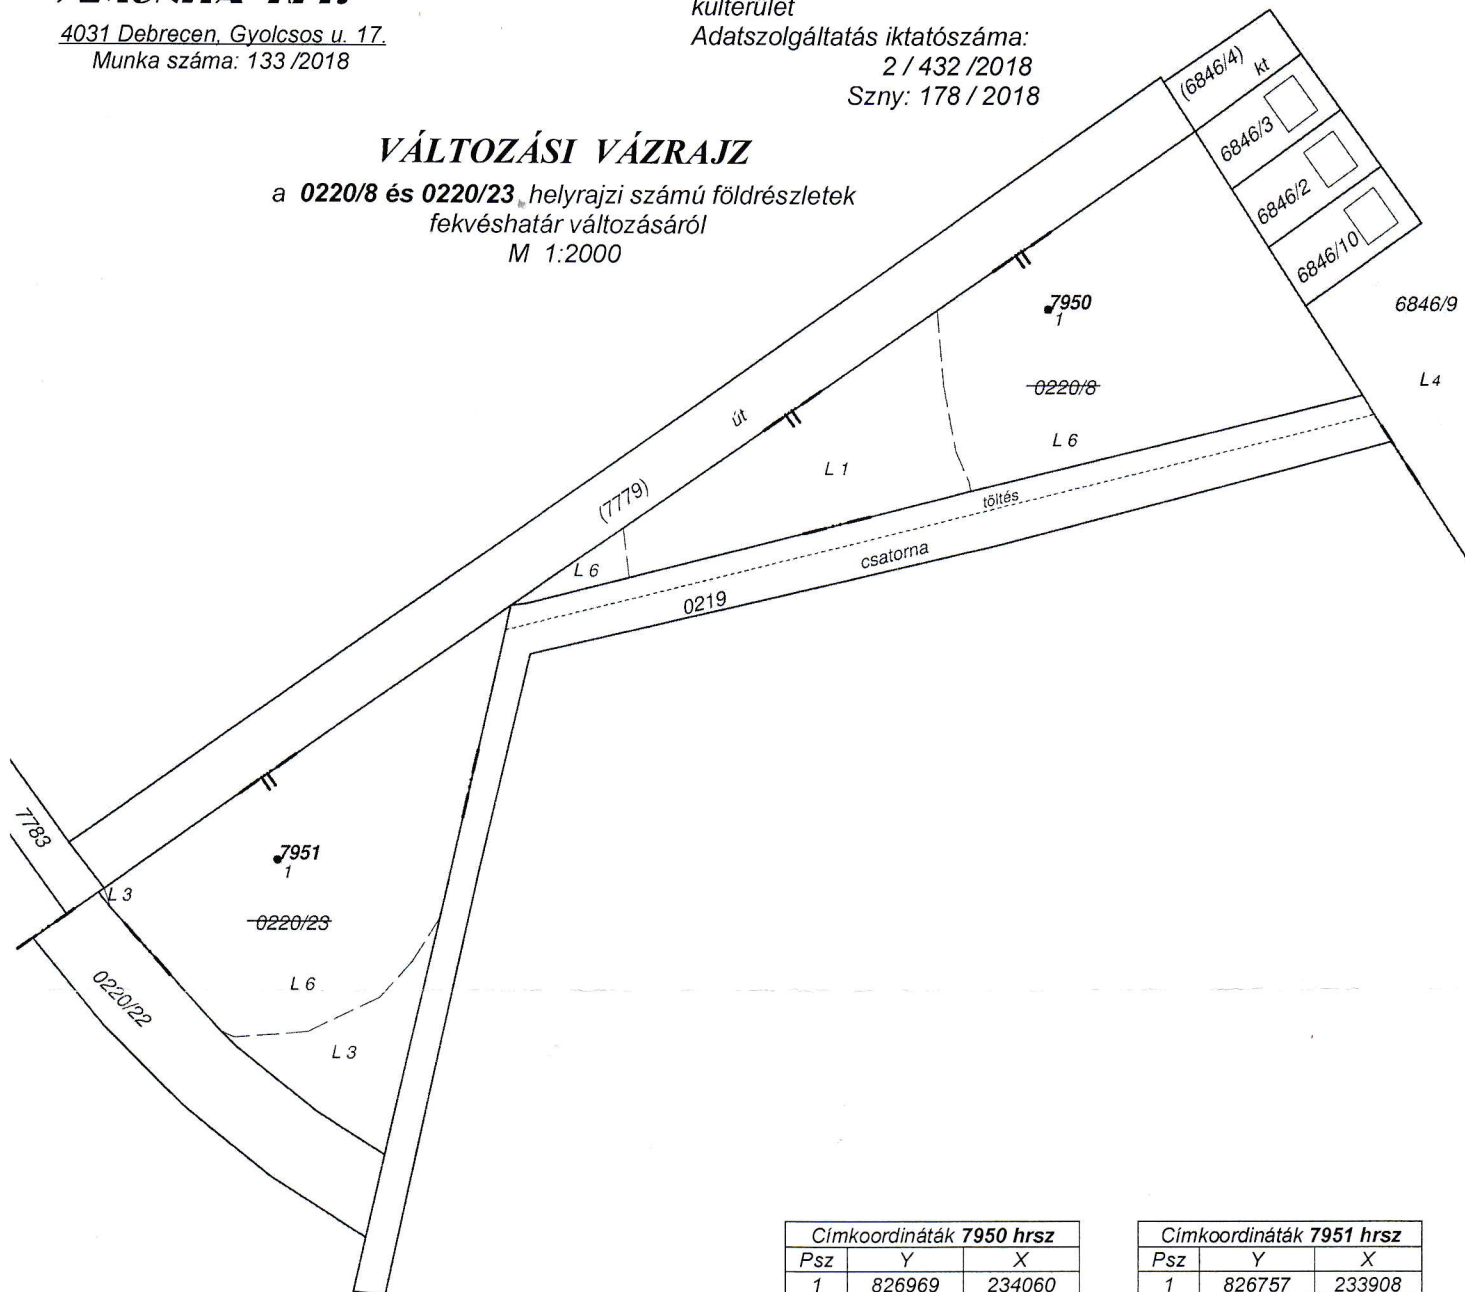

Címkoordináták 7950 hrsz		
Psz	Y	X
1	826969	234060

Címkoordináták 7951 hrsz		
Psz	Y	X
1	826757	233908

Változás előtti állapot						Változás utáni állapot						Megjegyz.
Helyrajzi szám	jel	művelési ág	Min.o.	ha. m ²	AK	Helyrajzi szám	jel	művelési ág	Min.o.	ha. m ²	AK	
1	2	3	4	5	6	7	8	9	10	11	12	
0220/8		legelő	1	0,9892	8,93	7950		legelő	1	0,9892	8,93	Önkormányzati határozat alapján
				0,3280	8,27					0,3280	8,27	
				0,6612	0,66					0,6612	0,66	
0220/23		legelő	3	0,7616	1,92	7951		legelő	3	0,7616	1,92	
				0,1233	1,28					0,1233	1,28	
				0,6383	0,64					0,6383	0,64	
Összesen				1,7508	10,85					1,7508	10,85	

A vázrajz méretek levételére nem alkalmas.

A művelési ág és a minőségi osztály megjelölése és ábrázolása, a kataszteri tiszta jövedelem számítása helyes, az adatok a földminősítési eljárás eredményének megfelelően kerültek feltüntetésre.

Hajdúszoboszló, 2018.hó.....nap

Záradékoló:.....

Debrecen, 2018. augusztus 29.

A helyrajzi számozás és a területszámítás helyes. Ez a záradék a keltezésétől számított egy évig hatályos.

Hajdúszoboszló, 2018.hó.....nap

P.H.

Záradékoló:.....

Ing.rend.min.szám:

AMONITA KFT.

4031 Debrecen, Gyalocsos u. 17.

Adószám: 12978018-2-09

Bankszámla sz: 60600084-13002820

Tel: (30) 30-330-96

MUNKÁCSI ISTVÁN

okl. földmérő és térinformatikai szakmérnök

ingatlanrendező minősítés sz.: 2051/2007

GD-T 09-0997 geodéziai tervező

GD-SZ 09-0997 geodéziai szakértő

tel.: (30) 30-330-96

Hajdúszoboszló Város Önkormányzata


Hajdúszoboszló Hősök tere. 1.

Tárgy : Kérelem

Tisztelt Tokai- Kiss Gábor Úr!

Tisztelt Képviselő - testület!

**Alulírott Peterman László azzal a kéréssel fordulok a Tisztelt címzettekhez,
hogy a mellékelt változási vázrajz alapján a 0020/23 hrsz. és 0220/8 helyrajzi
számú földterületeket belterületbe vonni szíveskedjenek!**

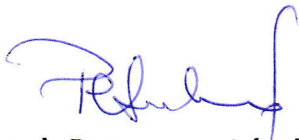

Tisztelettel: Peterman László

Kelt: Hajdúszoboszló, 2018. szeptember 4.