


A skate park meg

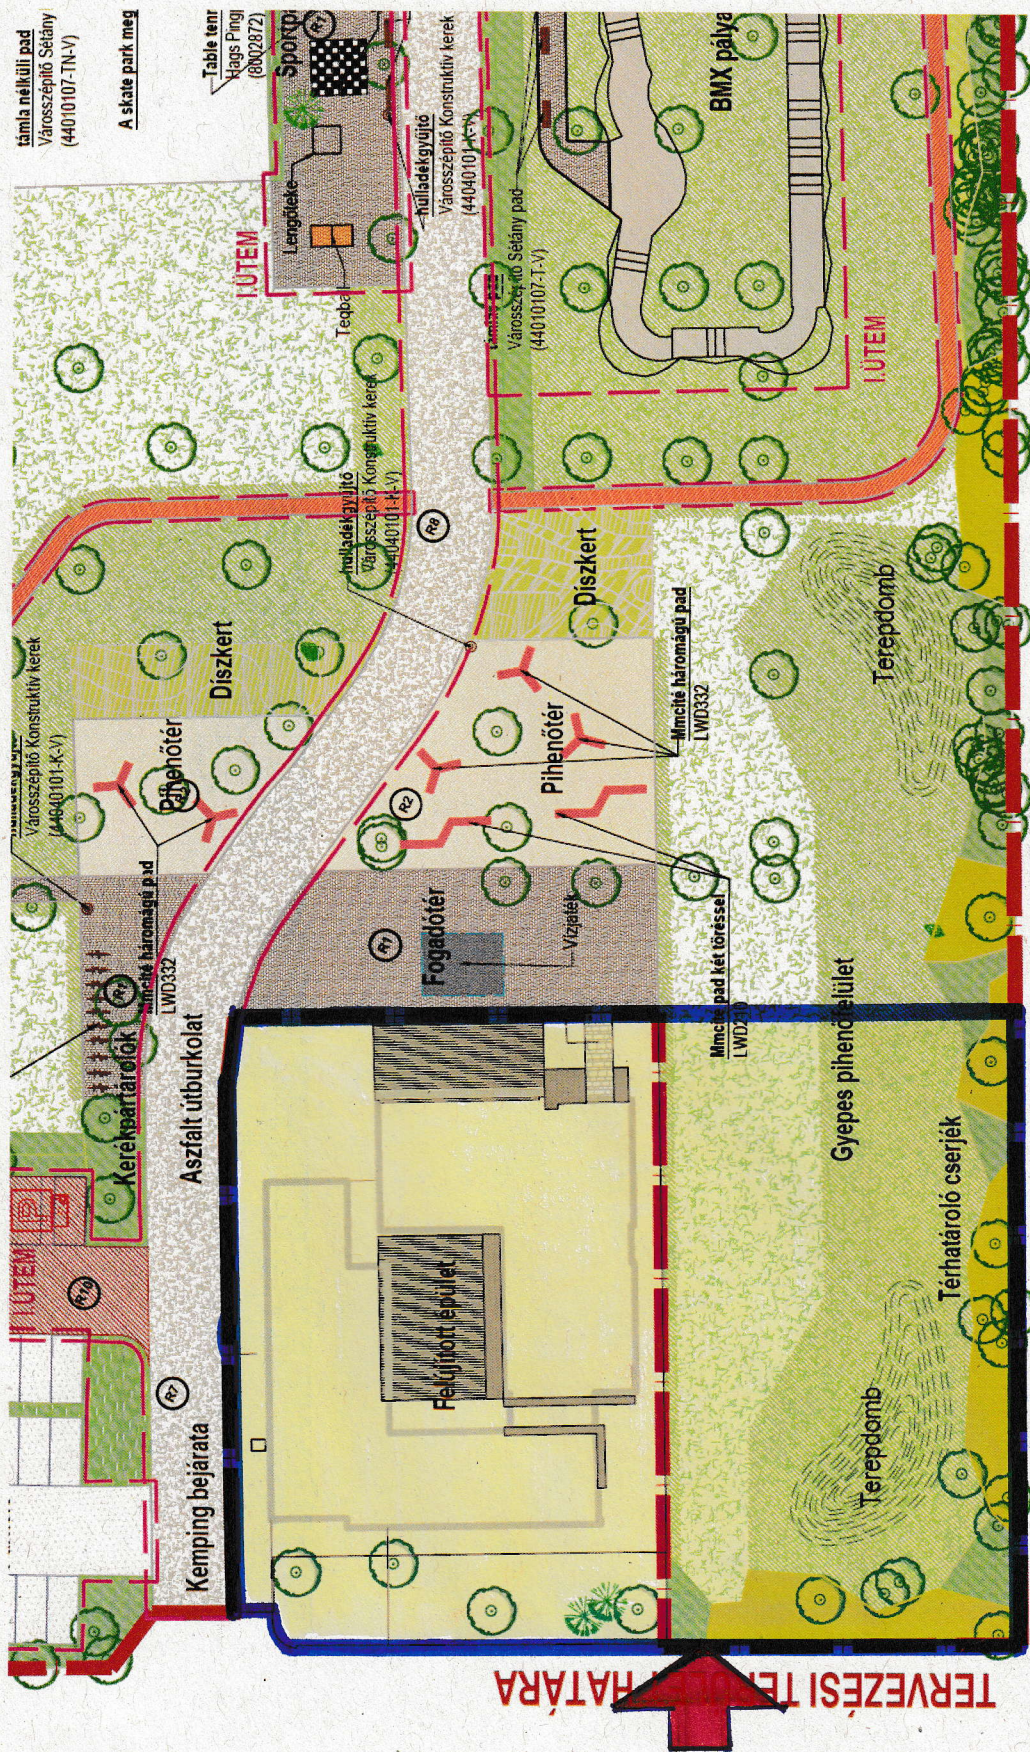

hasznosításra kért terület határa