
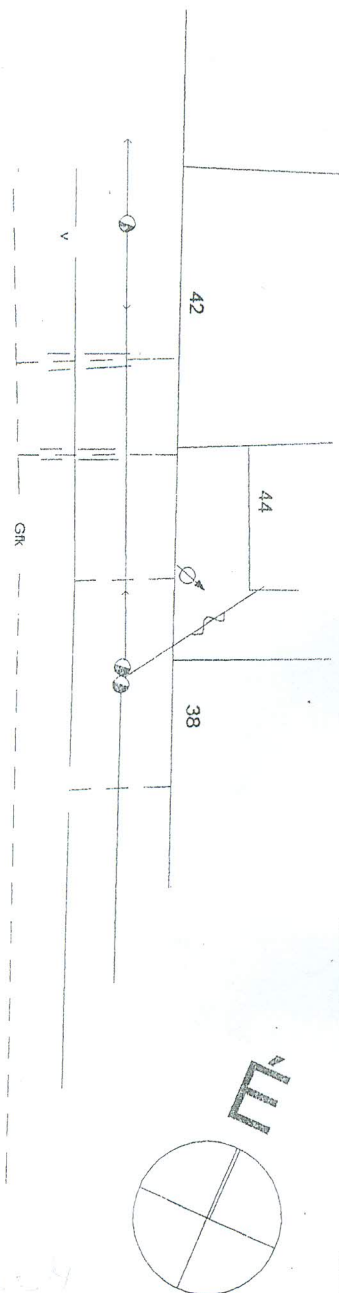


1-sz melléklet

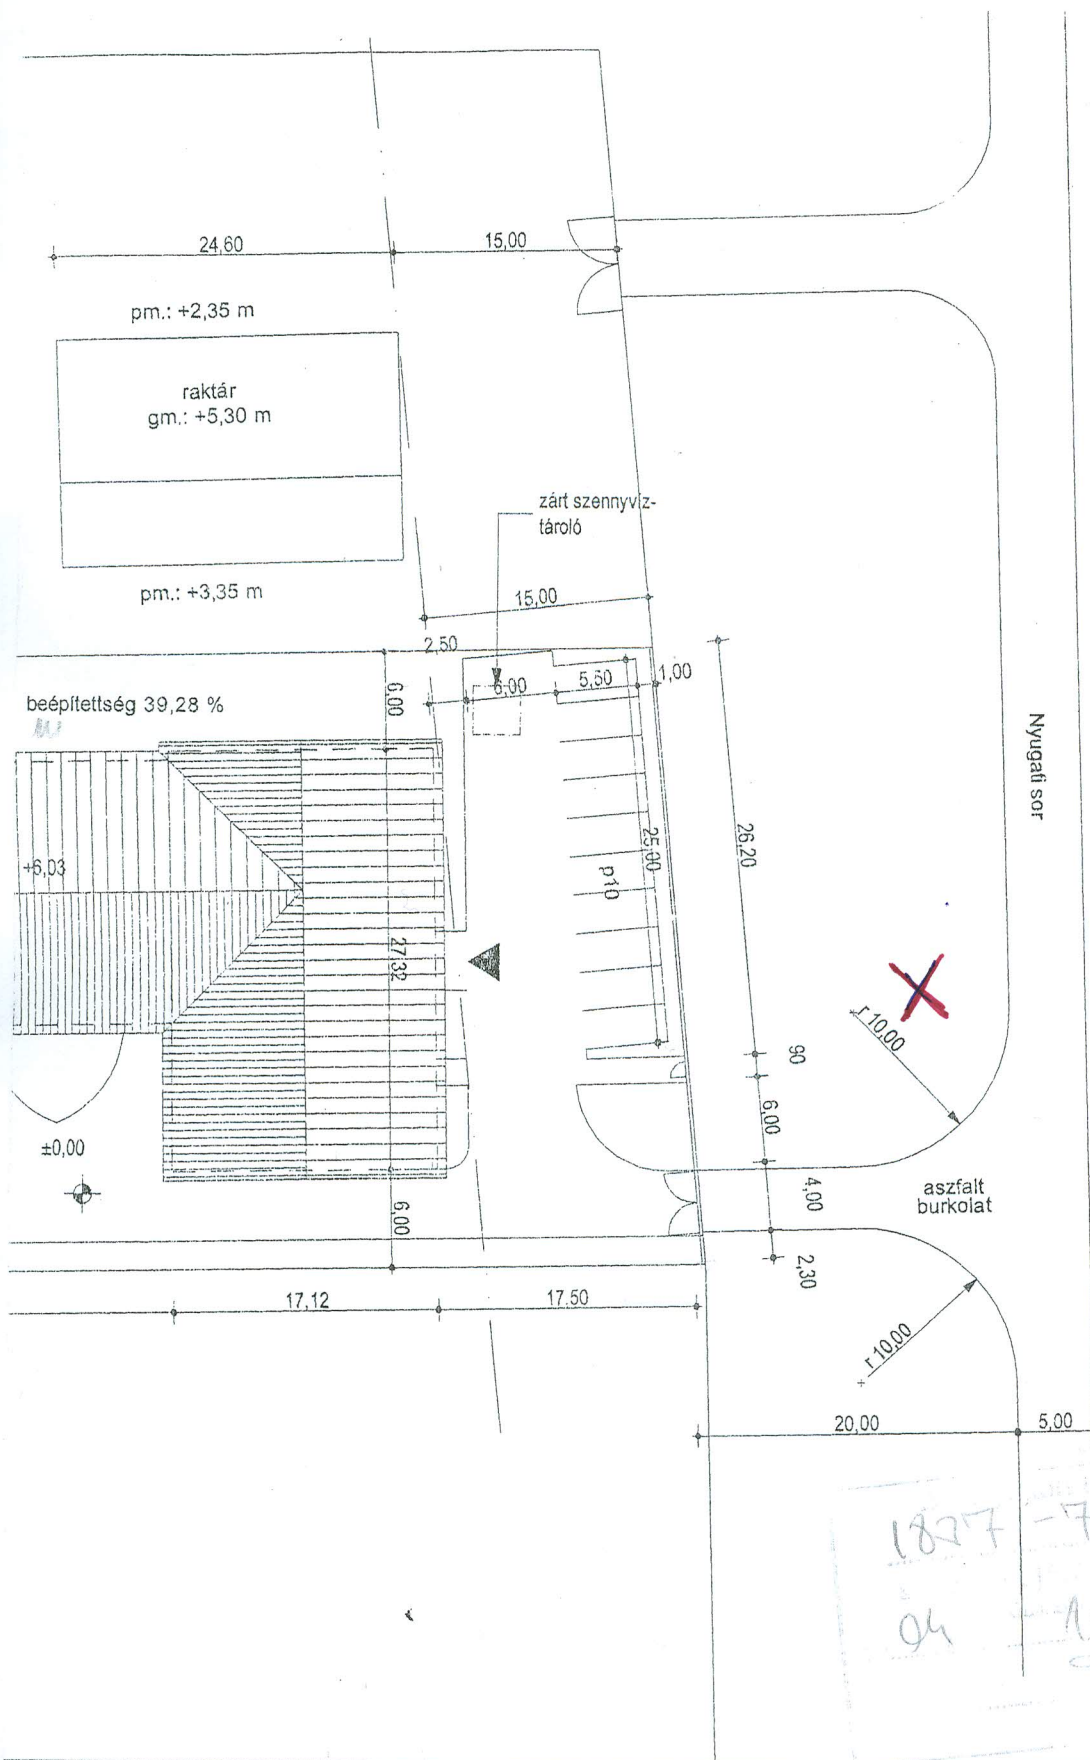

TERV MEGNEVEZÉSE:	STATIKUS:	ELEKTROMOS:	TERVFAJTA:	LÉPTÉK:
HELYSZÍNRAJZ			ENG. TERV	M 1 : 500
TERVEZŐ:	TERVEZŐ MUNKATÁRS:	GÉPÉSZ:	DÁTUM:	RAJZSZÁM:
NAGY LAJOS NAGY VIKTÓRIA	É-1-09-0410/2000 É-3-09-0548/2002		2004. 08.	E-0