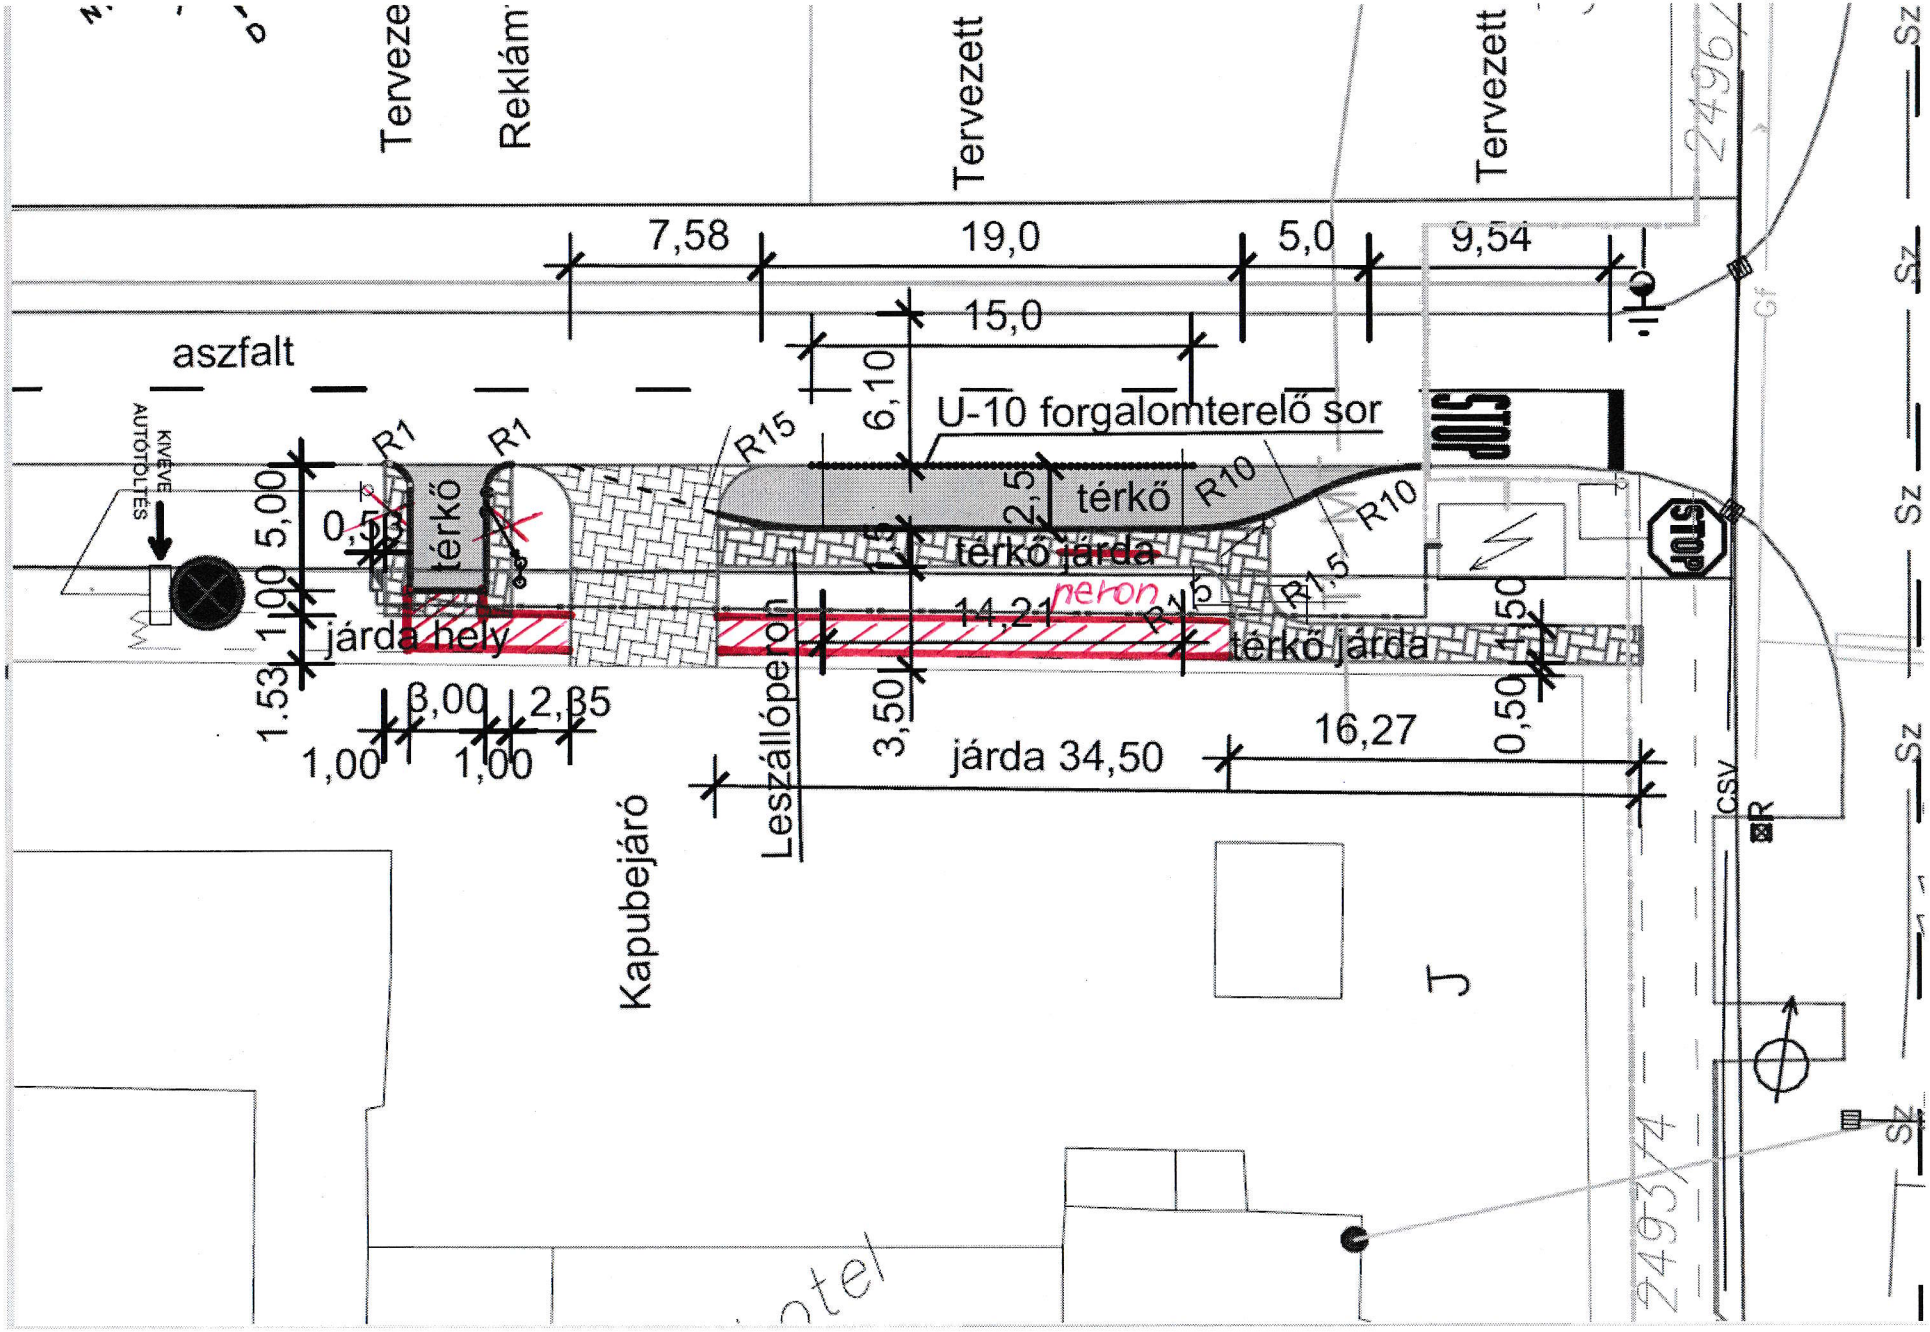2M.sz. melléklet