

Hajdúszoboszló Város Önkormányzata
Czeplédi Gyula Polgármester Úr részére


Tisztelt Polgármester Úr!

Alulírott Kolozsvári Csaba, mint a BÚZAVIRÁG-94. Kft. hivatalos képviselője azzal a kéréssel fordulok Hajdúszoboszló Város Önkormányzata felé, hogy engedélyezék részemre az általam a Szent István parkban tartósan bérelt 2 db pavilon előtti napvitorla alatti 3x6 m-es színpad felállítását 2023. szeptember 30-ig.


A színpad használatát a Kovács Máté Városi Művelődési Központ és Könyvtár részére térítésmentesen biztosítom, amennyiben nincs – az általuk szervezett - műsor a színpadon úgy saját szervezésben műsorokat biztosítok az arra járók részére.

Hajdúszoboszló, 2023. május 22.

"BÚZAVIRÁG 94" KFT
1037 Budapest, Bécsi út 85.
Adószám: 11154866-2-41
Cégjegyzékszám: 01-09-290990

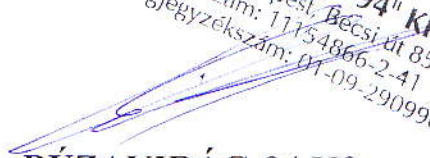

BÚZAVIRÁG-94 Kft.

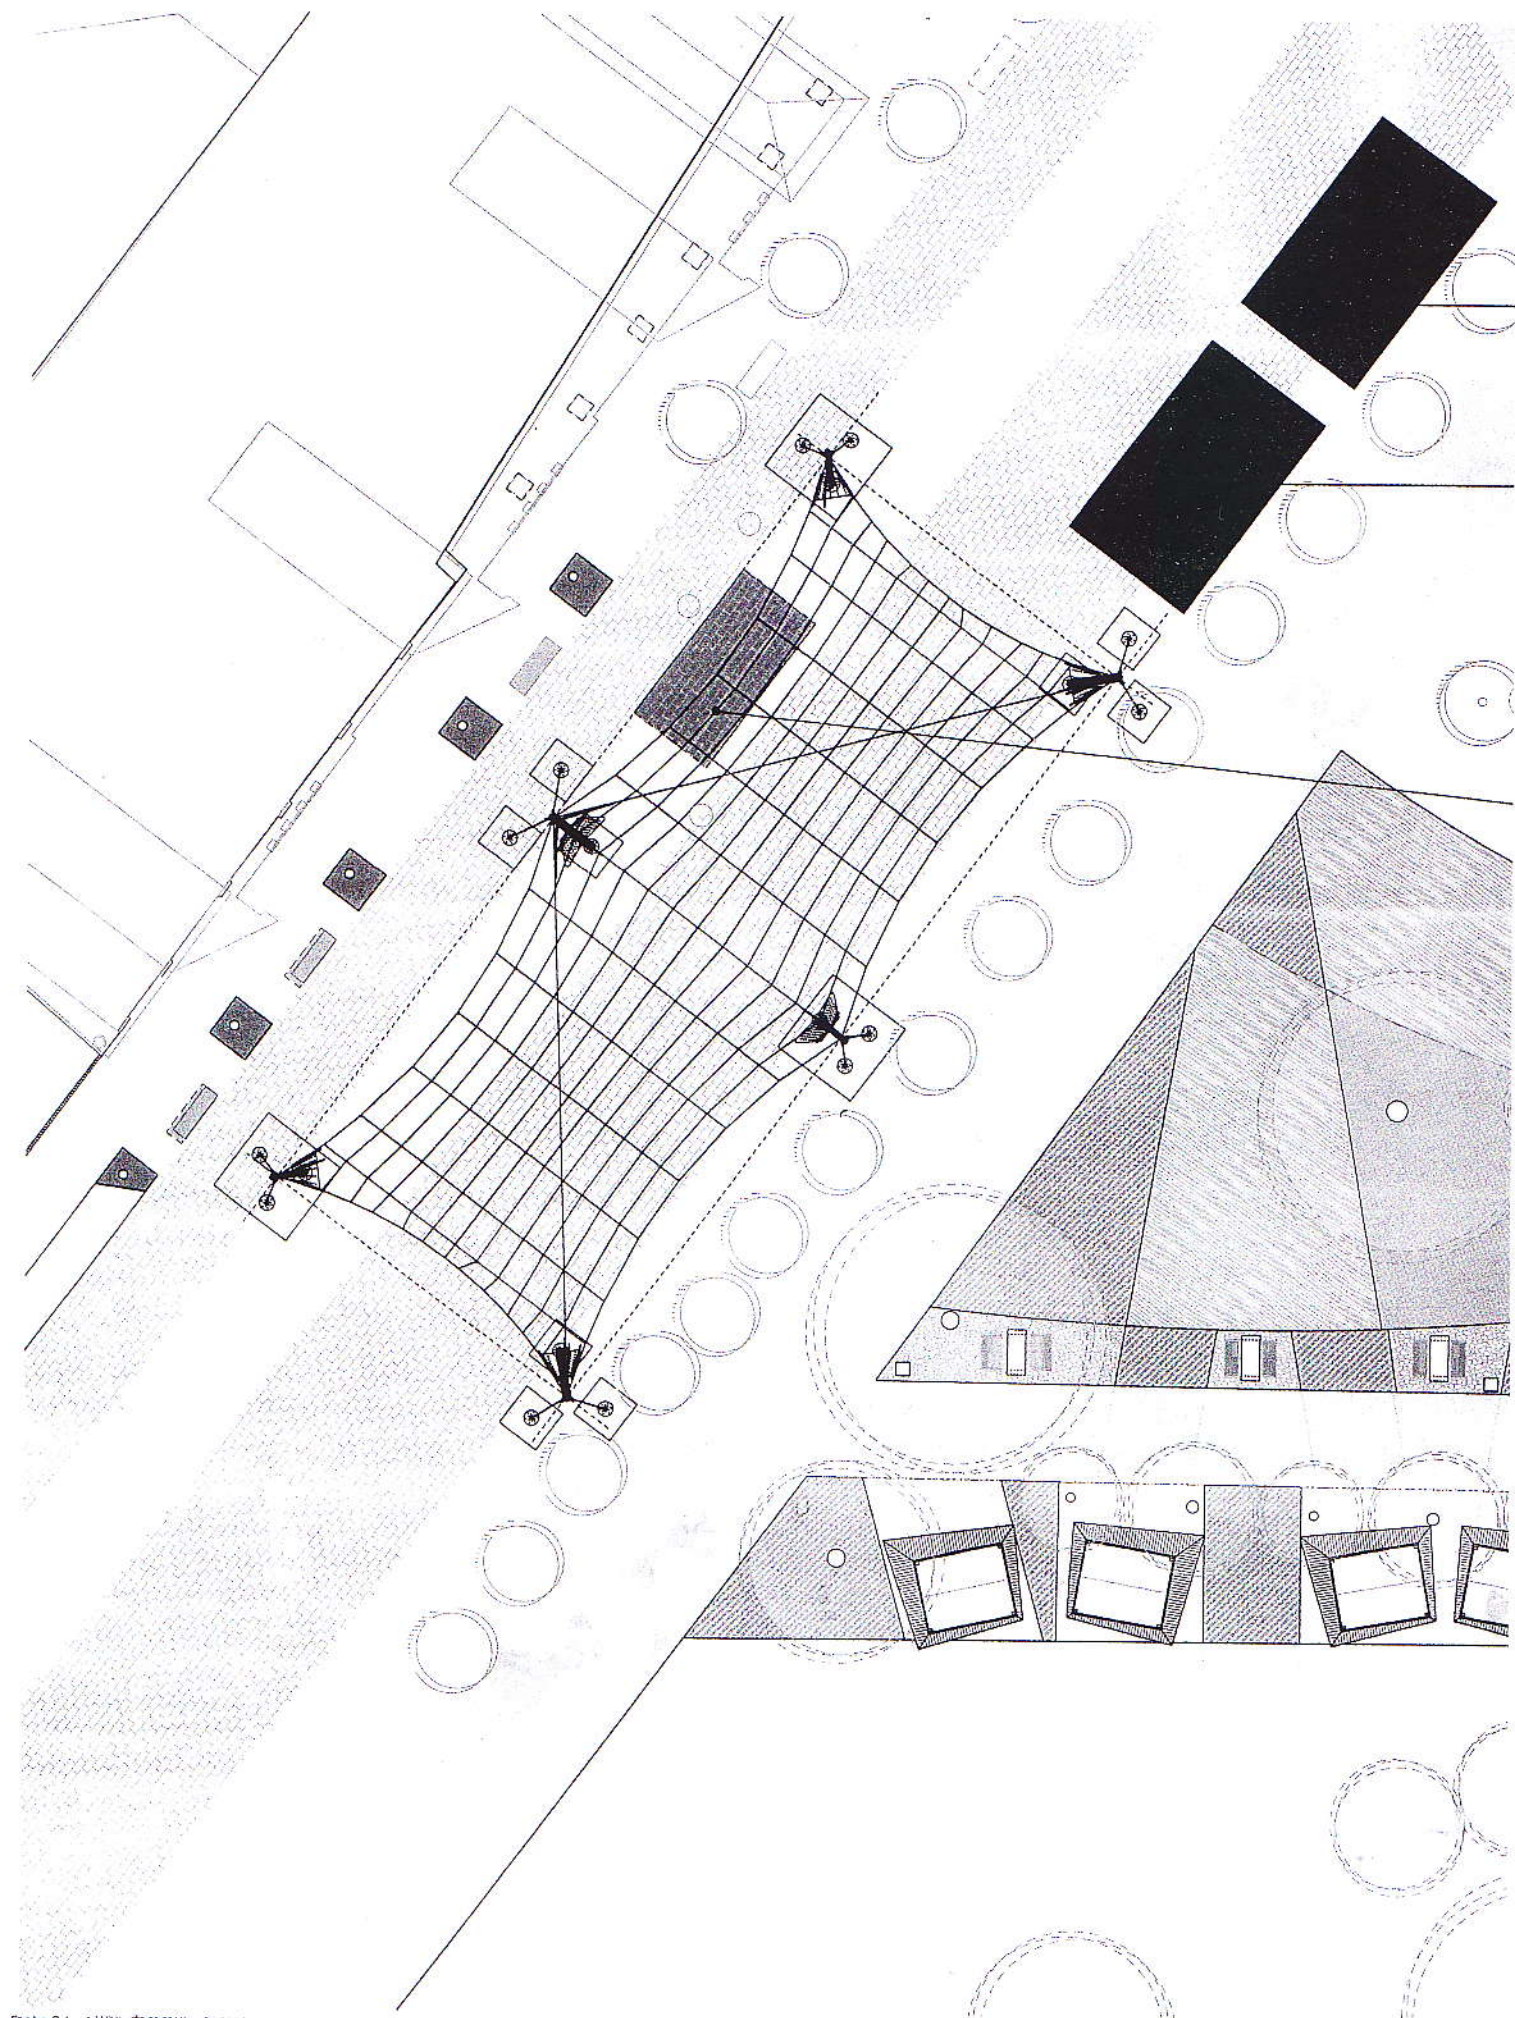

Ez a terv Gyöngyösi Miklós (É3-09-0311) szerelmi tulajdona, mely jogvédelem alatt áll. A tervet letöltő, sokszorosítani, másolmányban felhasználni, módosítani megjelentetni csak Gyöngyösi Miklós hozzájárásával lehet.

munka megnevez.: **Színpad létesítése**

építkezés helye: 4200 Hajdúszoboszló, Gyógyfürdő előtti Napvitorla alatti terület

építetők: **Búzavirág 94 Kft.**
 ügyvezető: **Kolozsvári Csaba**

építész tervező: **Gyöngy**
 É3 09-03