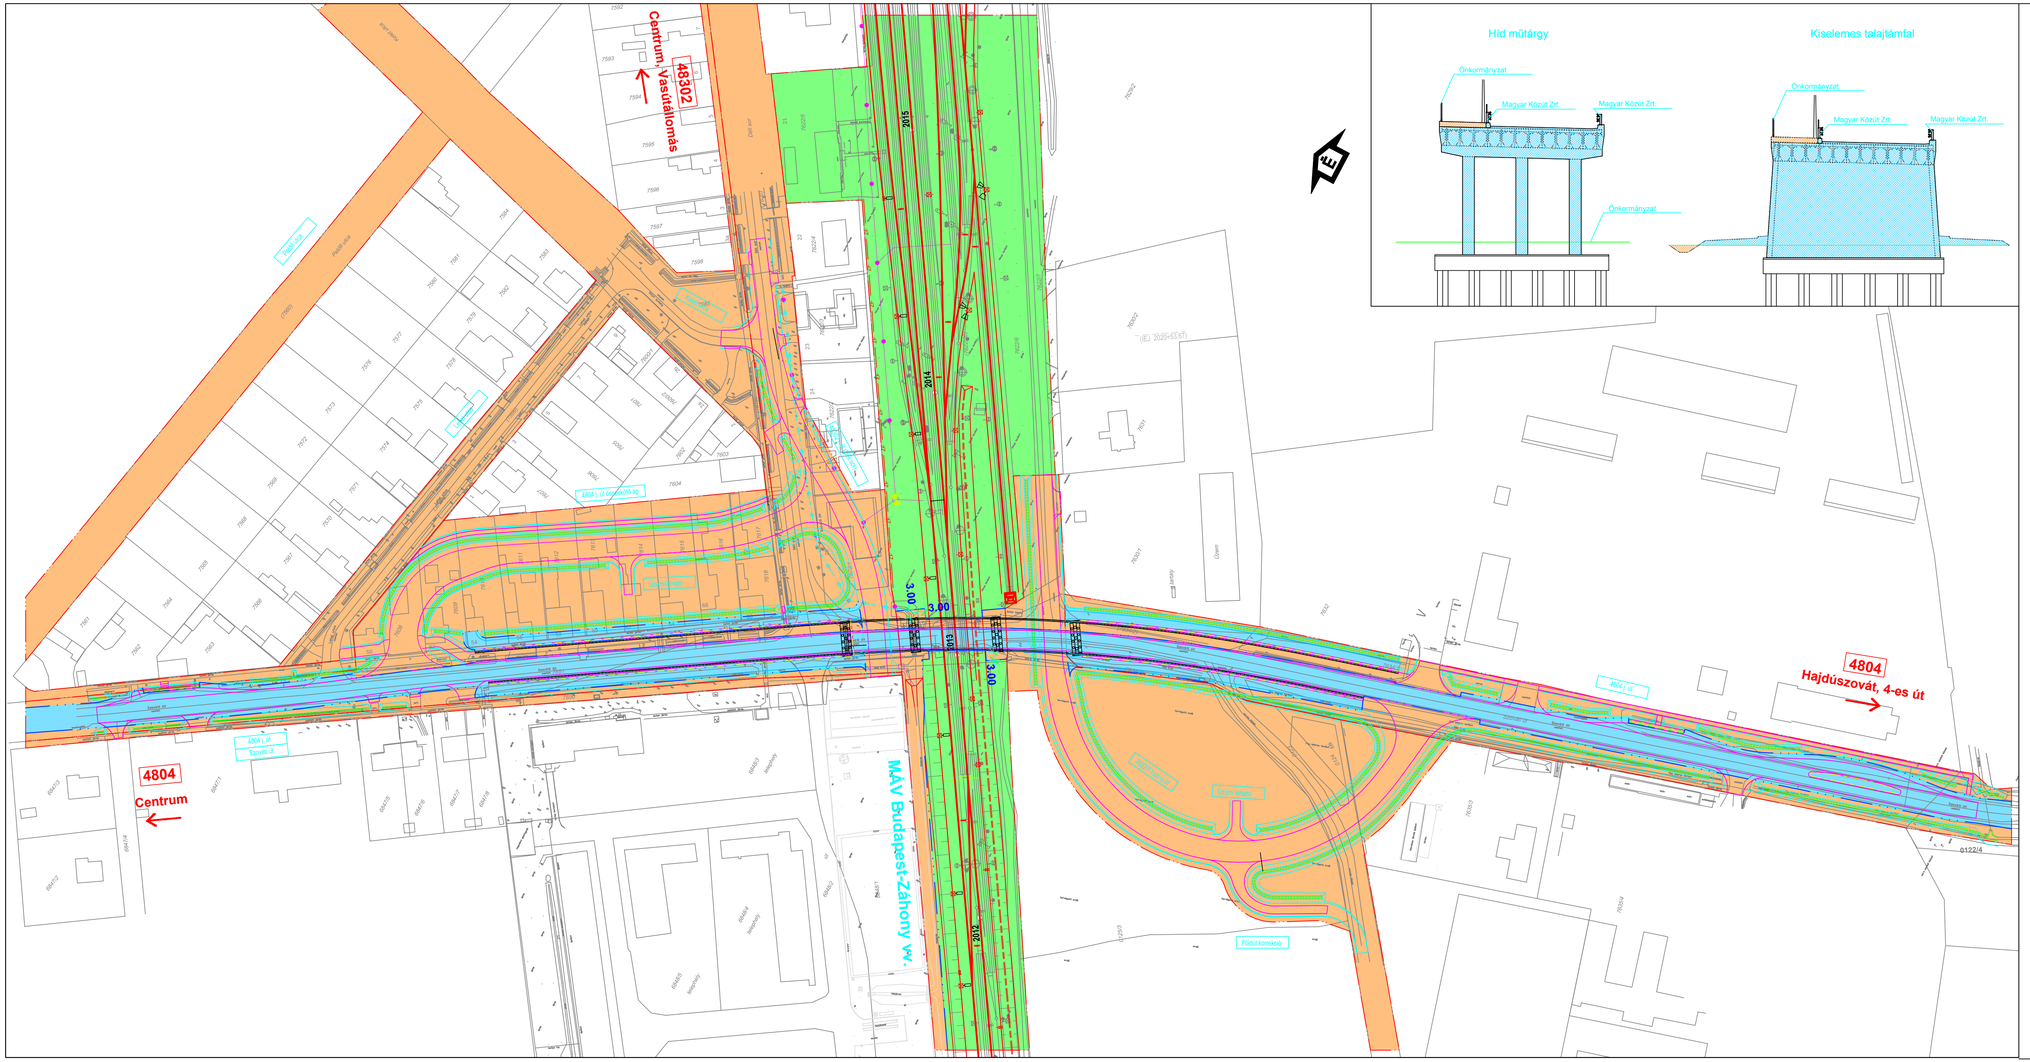


Jelmagyarázat:

- Területhatár
- Kezelői határ
- MÁV
- Magyar Közút
- Hajdúszoboszló Önkormányzat

Önkormányzat | **Magyar Közút**

Tárgy: **Püspökladány (kiz.) - Debrecen (kiz.) vonalszakasz kivitelezéséhez szükséges Támogatási Kérelem Dokumentáció összeállítása, a már elkészült engedélyezési, kiviteli tervek és tenderdokumentáció korszerűsítése és felülvizsgálata a Támogatási Kérelem Dokumentáció igényeinek megfelelően, a maximális EU támogathatóság érdekében**

Megrendelő:
Nemzeti Infrastruktúra Fejlesztő Zrt.
1134 Budapest, Váci út 45.
Telefon: (36-1) 436-8100 Fax: (36-1) 436-8110
E-mail: info@nif.hu Honlap: www.nif.hu

Generáltervező:
RODEN Mérnöki Iroda Kft.
1089 Budapest VIII., Villám u. 13.
Tel/fax: (36-1) 814 97 00/814 97 03
E-mail: roden@roden.hu
Web: www.roden.hu

Tervszám: **1324**

Ügyvezető Igazgató, Főtervező :	Ügyvezető Igazgató, Ellenőr :	Komplex iroda igazgató, Tervező:	Út-tervező iroda igazgató, Tervező:
Trenka Sándor KÉ-T-Tell 01-5529	Major Zoltán KÉ-T-Tell 01-0397	Kovács Márton KÉ-T 13-11149	Sántha Zoltán KÉ-T 01-9730
Vízépítési szakági ellenőr: Soós Béla VZ-T-Tell 01-5632	Tervező: Varga Sándor VZ-T 10-9173	Tervező: Varga Norbert KÉ-T 01-13941	Tervező: Gutléber Zsolt KÉ-T 01-13969

Szakterv: **ÚTÉPÍTÉS, VÍZÉPÍTÉS FORGALOMTECHNIKA**

Tervfázis: **ENGEDÉLYEZÉSI TERV**

Részművelet: **Tulajdonosi, kezelői lehatárolási helyszínrajz**
2013+06 Hajdúszoboszló, 4804.j. szóvátói út különszintű keresztezése

Tervjel: **UT-14-KV-(41)-2013**

Dátum:	Rajzméret:	Méretarány:	Rajzszám:
2014. november	0,40 m²	M = 1 : 1000	UT-14-KV- (41)-2013-4.4

Tervkód: 14-KV-(41)-2013 - UT - 1 - 04 - 04 - E - 02

Terv(ek) Sorkötvény azonosító	Kötet	Rajz típus	Rajz sorszám	Terv típus	aktuális verziószám

Ez a terv a RODEN Mérnöki Iroda szellemi tulajdona.