
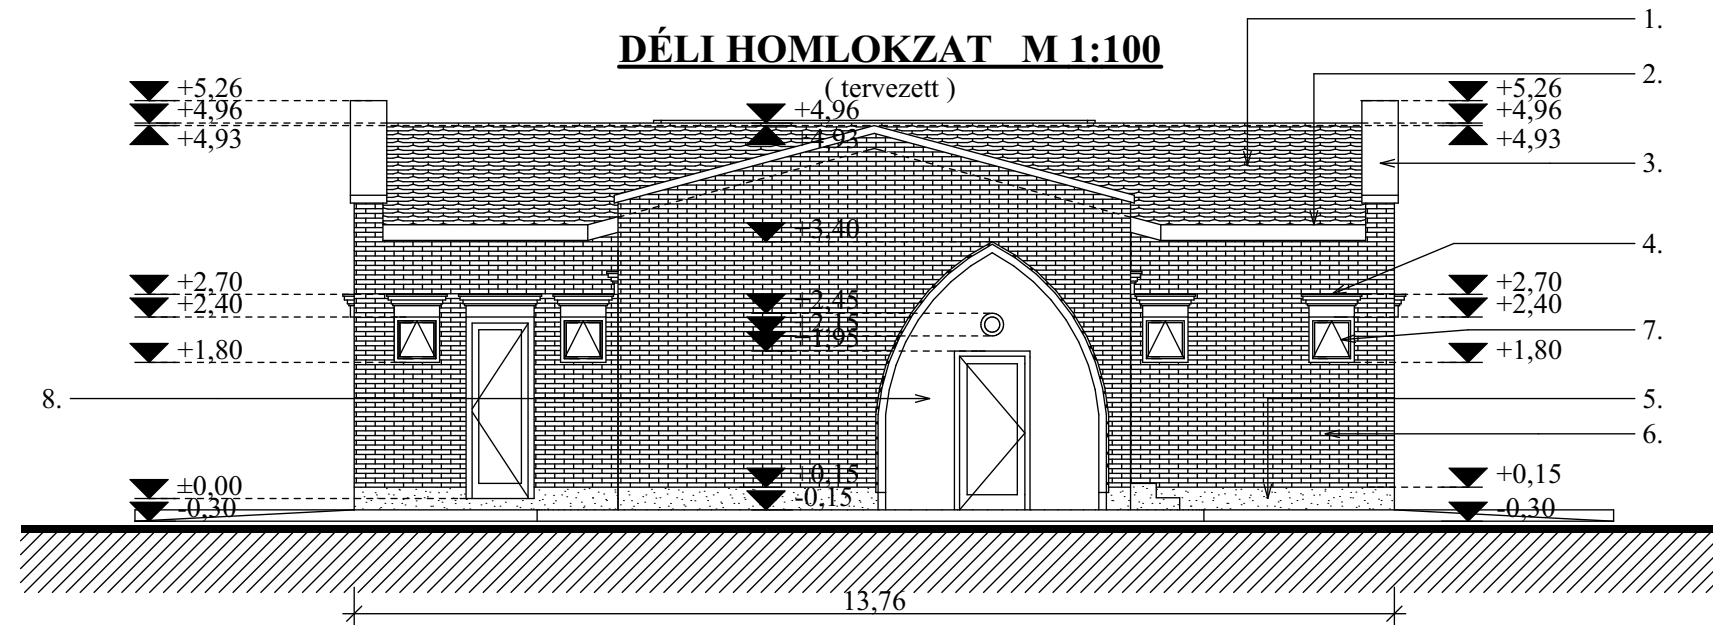


DÉLI HOMLOKZAT M 1:100

(tervezett)

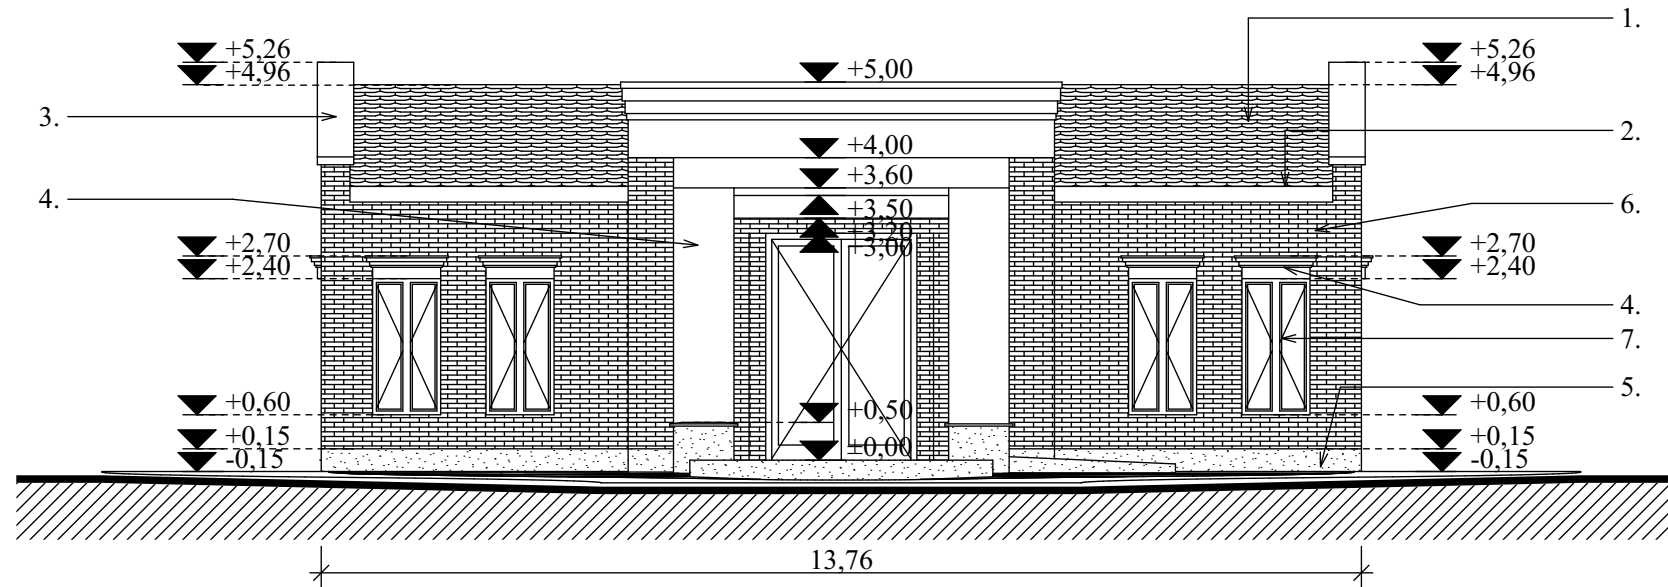

FELÜLETKÉPZÉSEK:

1. TEGOLA bitumenes zsindely fedés vörös színben
2. ereszdeszkázat SADOLIN fenyő színben
3. műkö fedő fehér színben
4. Terranova vakolat fehér színben
5. TERRANOVA lábazatvakolat 0004 színben
6. téglaklinkerlap burkolat piros színben
7. műanyag nyílászáró fehér színben
8. fa burkolat SADOLIN fenyő színben