



KELETI HOMLOKZAT M 1:100
(tervezett)

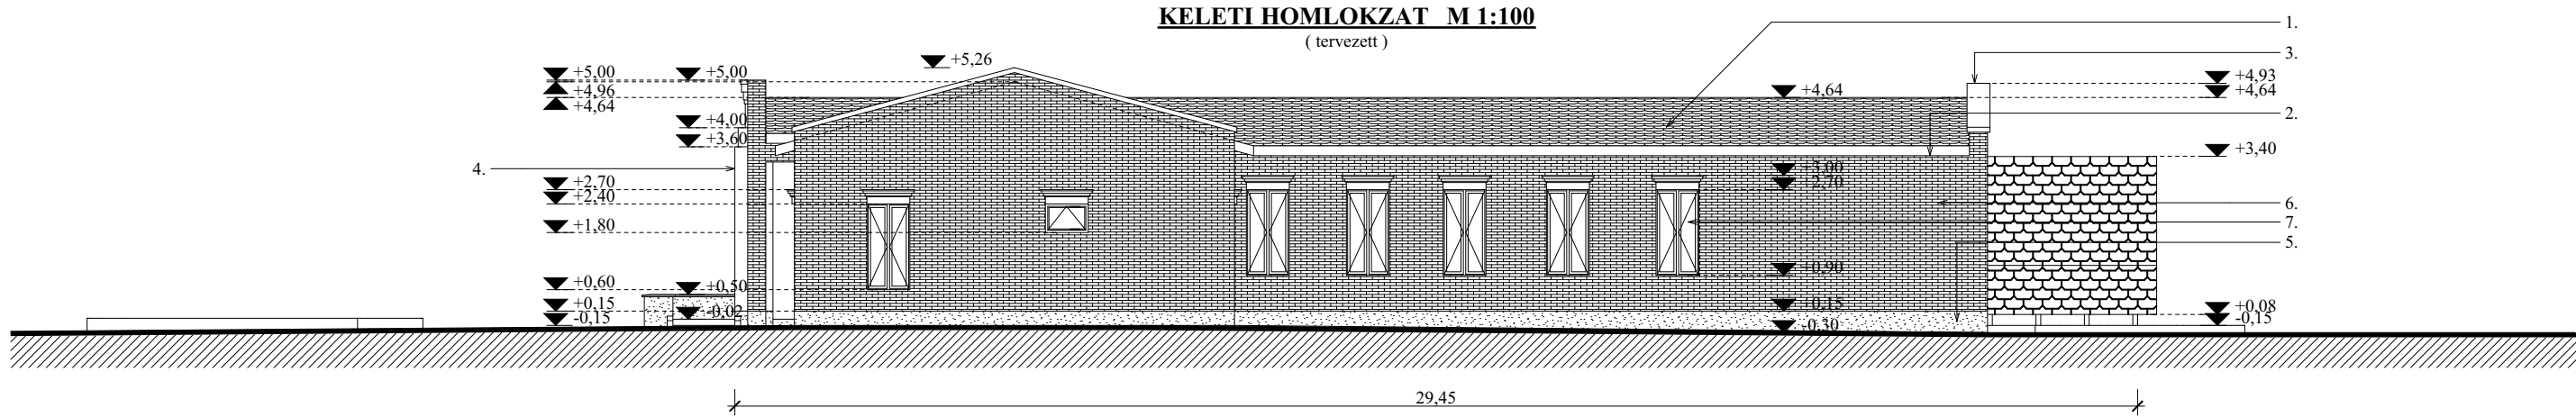

NYUGATI HOMLOKZAT M 1:100
(tervezett)

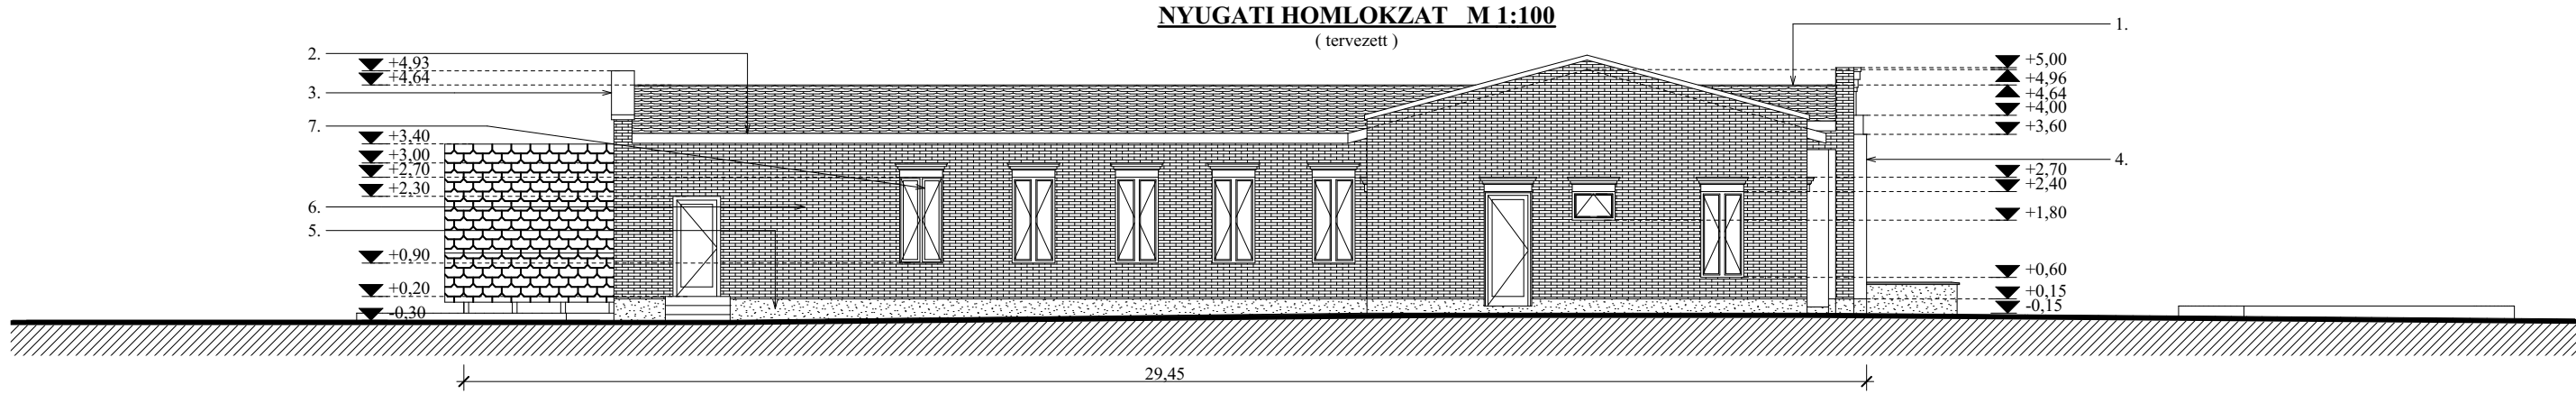

- FELÜLETKÉPZÉSEK:
- 1. TEGOLA bitumenes zsindely fedés vörös színben
 - 2. ereszeszkázat SADOLIN fenyő színben
 - 3. műkő fedő fehér színben
 - 4. Terranova vakolat fehér színben
 - 5. TERRANOVA lábazatvakolat 0004 színben
 - 6. téglaklinkerlap burkolat piros színben
 - 7. műanyag nyílászáró fehér színben
 - 8. fa burkolat SADOLIN fenyő színben