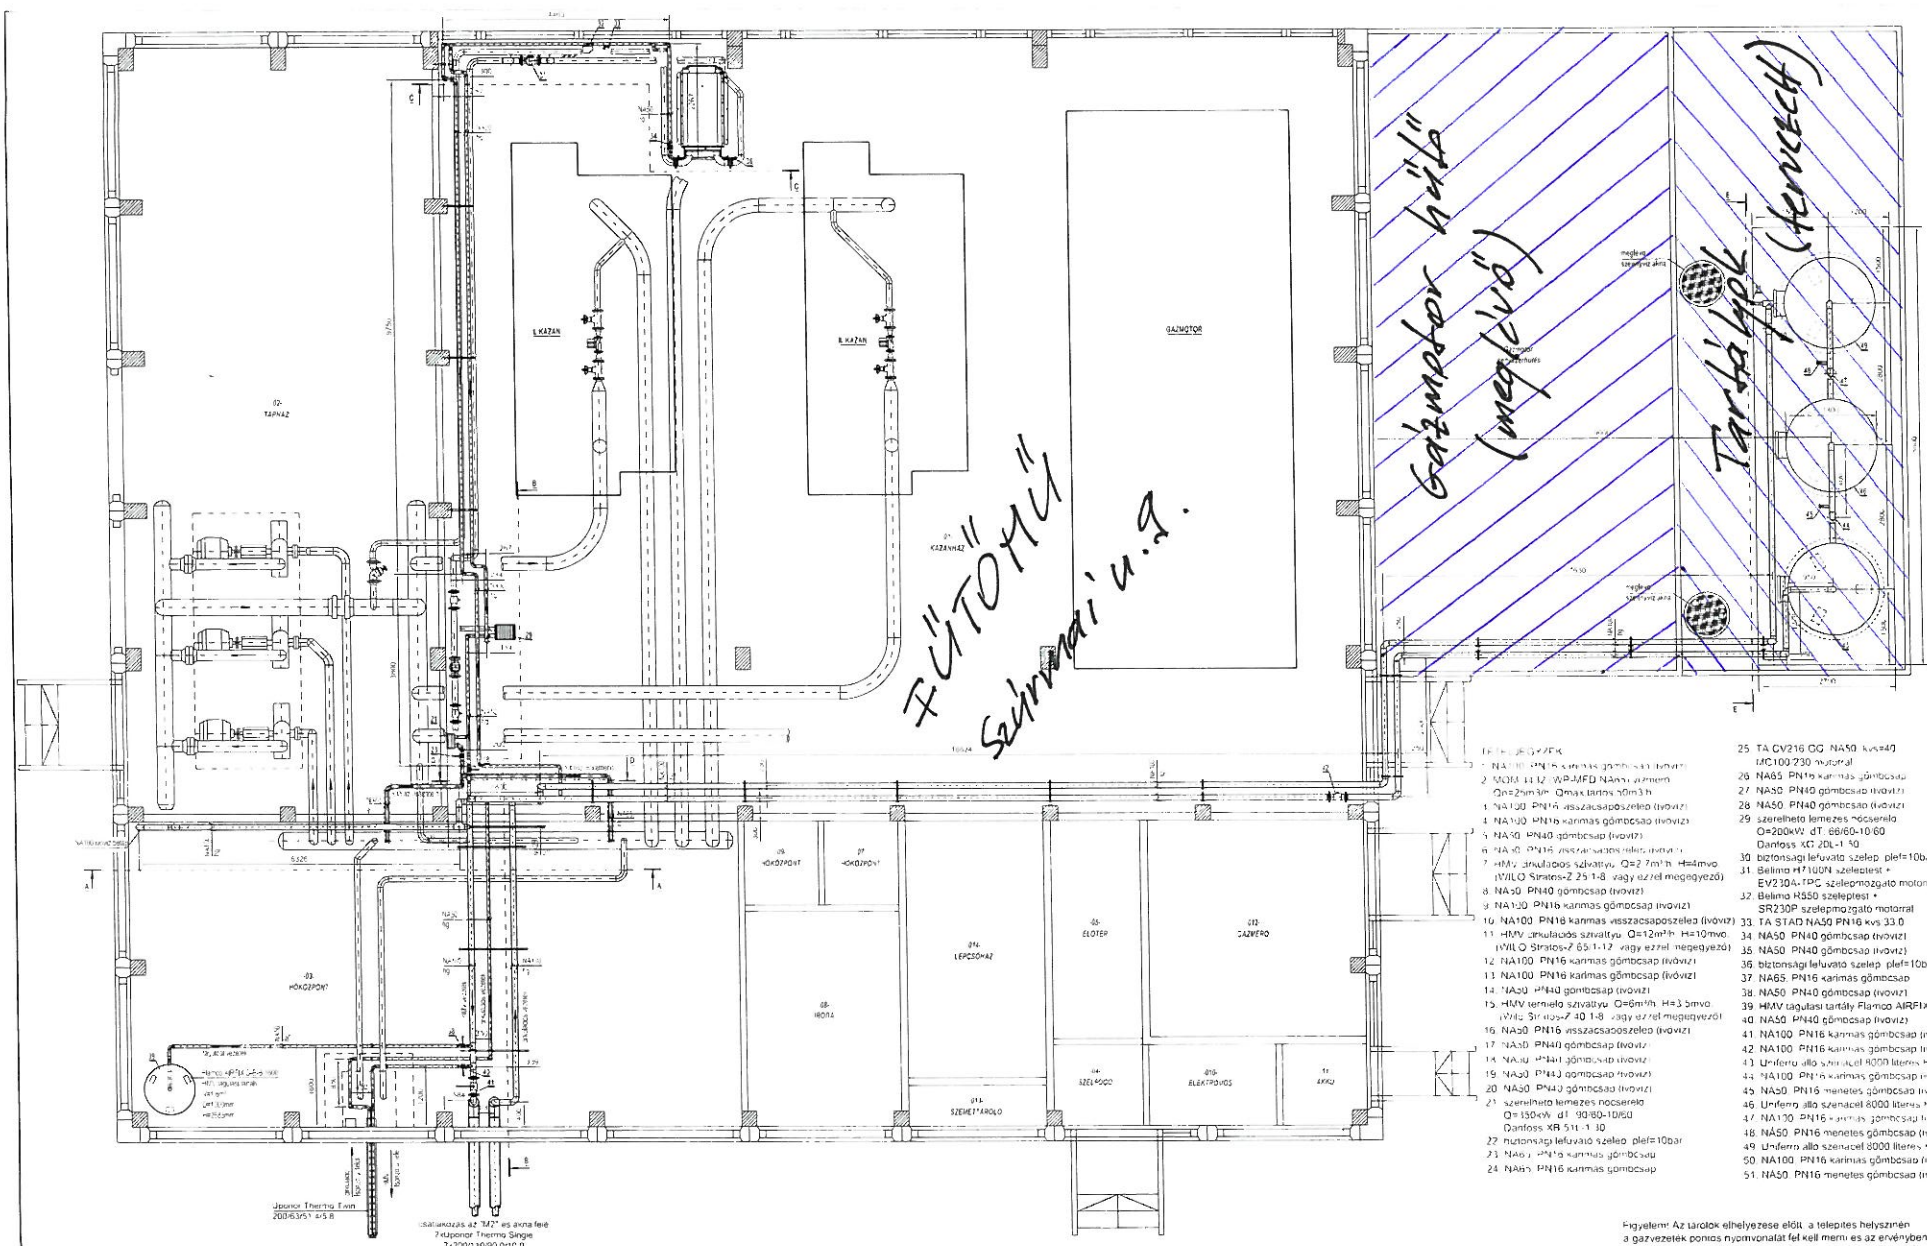


1. NA100 PN16 karimás gömbcsap (tvíz)
2. MGM 11 12 WP-MFD NA65 szivattyú Qn=25m3/h Qmax tartós 30m3/h
3. NA100 PN16 visszacsapószelep (tvíz)
4. NA100 PN16 karimás gömbcsap (tvíz)
5. NA50 PN40 gömbcsap (tvíz)
6. NA50 PN16 visszacsapószelep (tvíz)
7. HMV cirkulációs szivattyú Q=2,7m³/h H=4mvo (WILO Stratos-Z 25/1-8 vagy ezzel megegyező)
8. NA50 PN40 gömbcsap (tvíz)
9. NA100 PN16 karimás gömbcsap (tvíz)
10. NA100 PN16 karimás visszacsapószelep (tvíz)
11. HMV cirkulációs szivattyú Q=12m³/h H=10mvo (WILO Stratos-Z 65/1-12 vagy ezzel megegyező)
12. NA100 PN16 karimás gömbcsap (tvíz)
13. NA100 PN16 karimás gömbcsap (tvíz)
14. NA50 PN40 gömbcsap (tvíz)
15. HMV termelő szivattyú Q=6m³/h H=3,5mvo (Wilo Stratos-Z 40/1-8 vagy ezzel megegyező)
16. NA50 PN16 visszacsapószelep (tvíz)
17. NA50 PN40 gömbcsap (tvíz)
18. NA50 PN40 gömbcsap (tvíz)
19. NA50 PN40 gömbcsap (tvíz)
20. NA50 PN40 gömbcsap (tvíz)
21. szerelhető lemezes hőcserélő Q=150kW dT 90/60-10/60 Danfoss XB 51L-1 30
22. biztonsági lefúvató szelep plef=10bar
23. NA65 PN16 karimás gömbcsap
24. NA65 PN16 karimás gömbcsap
25. TA CV216 OG NA50 kvs=40 MC100 230 motorral
26. NA65 PN16 karimás gömbcsap
27. NA50 PN40 gömbcsap (tvíz)
28. NA50 PN40 gömbcsap (tvíz)
29. szerelhető lemezes hőcserélő Q=200kW dT 88/60-10/60 Danfoss XT 20L-1 50
30. biztonsági lefúvató szelep plef=10bar
31. Belimo H7100N szeletelest + EV230A-TPC szelepmozgató motorral
32. Belimo H550 szeleptest + SR230P szelepmozgató motorral
33. TA STAD NA50 PN16 kvs 33,0
34. NA50 PN40 gömbcsap (tvíz)
35. NA50 PN40 gömbcsap (tvíz)
36. biztonsági lefúvató szelep plef=10bar
37. NA65 PN16 karimás gömbcsap
38. NA50 PN40 gömbcsap (tvíz)
39. HMV tágulási tartály Flamco AIRFIX D-E-B 1600
40. NA50 PN40 gömbcsap (tvíz)
41. NA100 PN16 karimás gömbcsap (tvíz)
42. NA100 PN16 karimás gömbcsap (tvíz)
43. Üzemi állo szénacél 8000 literes HMV tároló
44. NA100 PN16 karimás gömbcsap (tvíz)
45. NA50 PN16 menetes gömbcsap (tvíz)
46. Üzemi állo szénacél 8000 literes HMV tároló
47. NA100 PN16 karimás gömbcsap (tvíz)
48. NA50 PN16 menetes gömbcsap (tvíz)
49. Üzemi állo szénacél 8000 literes HMV tároló
50. NA100 PN16 karimás gömbcsap (tvíz)
51. NA50 PN16 menetes gömbcsap (tvíz)

Figyelem! Az tárolók elhelyezése előtt a telepítés helyszínén a gázvezeték pontos nyomvonalát fel kell mérni és az érvényben lévő GMBSZ szerinti védőtávolságokat figyelembe véve kell a tárolókat elhelyezni.

Megjegyzés:

- A HMV és a hidegvíz csővezeték anyaga horganyzott acélcső
- A fűtési vezetékek anyaga MSZ120 szerinti fekete acélcső.
 A fűtési és HMV csővezetékeket 30mm vtg. alukasírozott kőzetgyapot szigeteléssel kell ellátni.
- A hidegvíz vezetékek szigetelésének vastagsága 13mm vastagságú Armacell Armaflex AC párazáró nőmdmentes szintetikus gumilatex kaucsuk szigetelés. Páradiffúzió-ellenállási tényező µ≥3500
- A HMV tartóvezetékeket 100mm vtg. kőzetgyapot szigeteléssel és min. 1mm vtg. lemezburkolattal a szabadonszerelt csővezetékeket és szerelvényeket 50mm vtg. kőzetgyapot szigeteléssel és min. 0,8mm vtg.

Komfort 2001 Kft.	4032 Debrecen, Görgey utca 18. I/8. telefax: 52 421-260, weblap: www.komfort2001.hu, e-mail: komfort2001@komfort2001.hu
Hajduszoboszló, Szurmai uti fűtőmű HMV termelő rendszer átalakítása (Szurmai és Isonzó utcai fogyasztók rákötése uj HMV termelő rendszerre)	
Hajduszoboszloi Közüzemi Kft 4200 Hajduszoboszló, Bethlen u. 2.	
Fűtőmű - HMV termelés alaprajza	
Méretarány: 1:50	Formátum: A1 600x800
Tervfajta: kiviteli	Tervszám: GF-01-00
Dátum: 2014. november	
Készítette: Szilaja Sándor	Tervező: Tatár Sándor +3620-/ 153
Ellenőrizte:	