


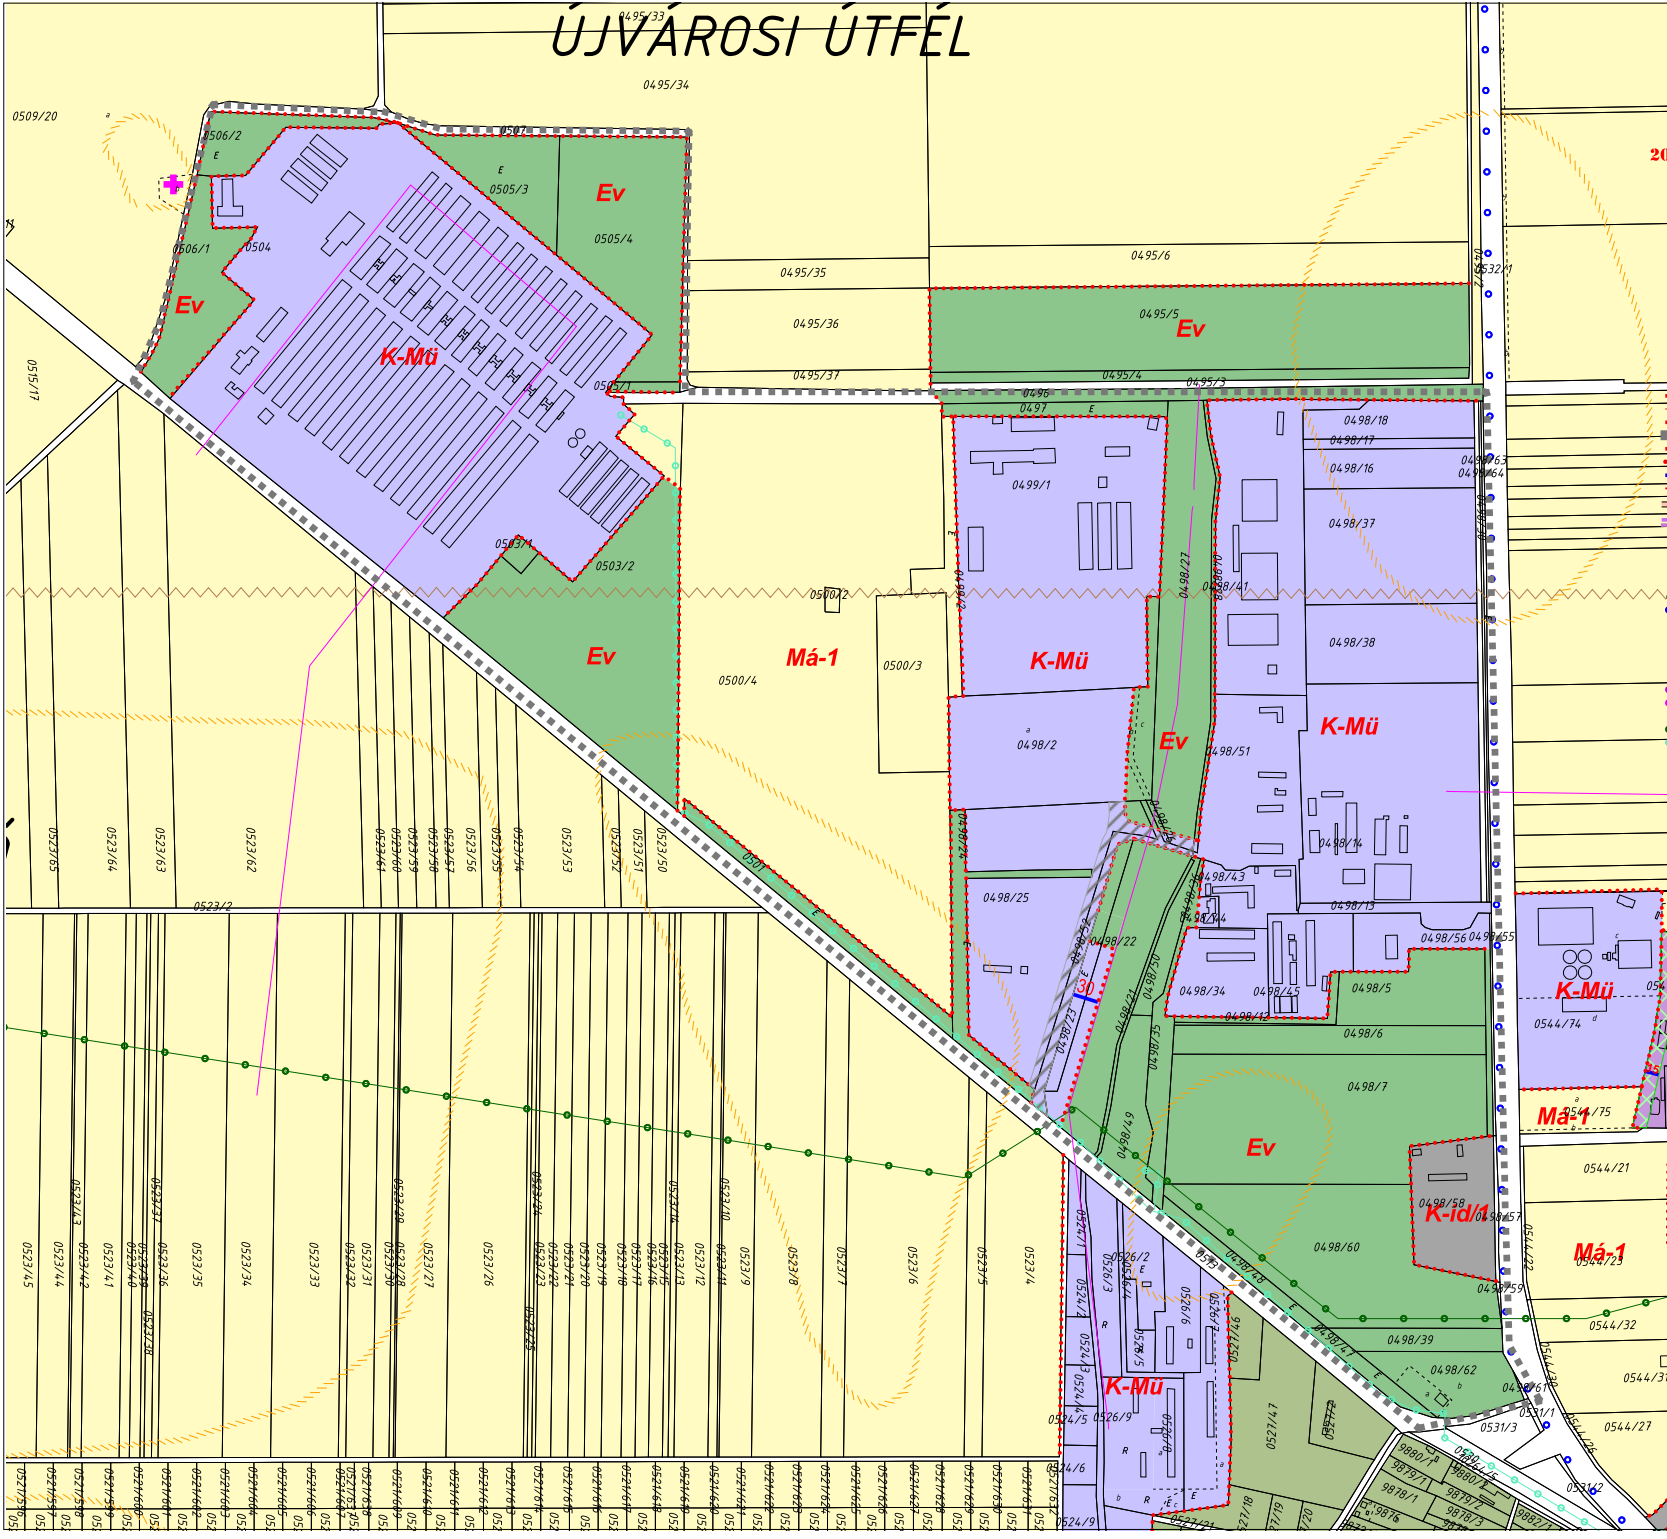

..../2024.(...)sz.önkormányzati rendelet 2. melléklete

HAJDÚSZOBOSZLÓ VÁROS

TELEPÜLÉSTERVEZÉSI ESZKÖZÖK

**2023.ÉVI MEGHATÁROZOTT TERÜLETEKRE VONATKOZÓ
"M8D/M10D" SZÁMÚ MÓDOSÍTÁSA**

↑

M8/D -JELŰ TERÜLETEGYSÉG SZABÁLYOZÁSI TERVE

- JELMAGYARÁZAT**
- SZABÁLYOZÁSI ELEMEEK**
- Belterület-határ - meglévő
 - Belterület-határ - megszűnő
 - Belterület-határ - tervezett
 - Érvényes szabályozási terv határa
 - Tervezett szabályozási vonal
 - Építési övezet, övezet határa
 - Szabályozási szélesség
 - Védőtávolság
 - Kötelező építési vonal
 - Kötelező építési vonal - választható előkerthez
- Mol veszélyességi övezet**
- belső zóna
 - középső zóna
 - külső zóna
- Szállás - gyalogúttal és kerékpárral**
- Kerékpárút
- Országos ökológiai hálózat - ökológiai folyosó térségi övezete**
- Országos ökológiai hálózat - magterület térségi övezete
 - Kiváló termőhelyi adottságú erdőterület - térségi övezet
- TÁJÉKOZTATÓ JELEK**
- Villamosenergia átviteli hálózat 750 kV
 - Villamosenergia fűlőszó hálózat 132 kV
 - Villamosenergia elosztó hálózat
 - Nagynyomású földgáz szállítóvezeték
 - Nagy-középnymású földgáz gerincelosztó vezeték
 - Régiészeli felőhely határa
 - Kunhalmok
 - Bányászati terület határa
 - Rendszeresen belvízjárta terület övezete
 - Történelmi rekonstrukciós terület
 - Településképző terület határa
 - Gyógyhely határa
 - Vízbazis védőterület
 - Kiemelten érzékeny felszín alatti vízminőségvédelmi terület
 - Natura 2000 különleges természetmegőrző terület (ktt) határa
 - Natura 2000 különleges természetmegőrző terület (ktt) határa
 - Fásított terület-beépítésre szánt területen belül
 - Magút
- Területhasználat szabályozás**
- K-Közi különleges terület - közlekedési üzemi közteret
 - Zkk közteret
 - Má-1 általános mezőgazdasági terület - szántó
 - KÖU-2 közúti közlekedési terület - településszerkezeti jelentőségű (országos főút)
 - KÖU-3 közúti közlekedési terület - településszerkezeti jelentőségű (országos mellékút)
 - KÖU-4 közúti közlekedési terület - településszerkezeti jelentőségű (helyi gyűjtőút)
 - KÖU-5 közúti közlekedési terület - általános (helyi kiszolgáló út)
 - KÖU-6 közlekedési terület - általános (vegyeshasználatú út)
 - KÖU-7 közlekedési terület - setány/gyalogos-kerékpáros közlekedés
 - KÖU-8 közlekedési terület - általános (kiemelt kiszolgáló út)
 - KÖU-9 közlekedési terület - kerékpárút
 - K-Mű Mezőgazdasági üzemi beépítésre szánt különleges terület
- Év** erdőterület - védelmi célú
Eg erdőterület - gazdasági
Ek erdőterület - közlekedési
V-2 közlekedési terület - közlekedési medre és partja

Készült az állami alapadatok felhasználásával

Tervező:	CIVISTERV VÁROSTERVEZŐ ÉS ÉPÍTÉSZ IRODA BT. Cím: Debrecen, Székelyi a.k. 1. 4012/51-72, 4012/51-72	
Munka:	HAJDÚSZOBOSZLÓ VÁROS SZABÁLYOZÁSI TERV	Dátum: 2024.12. Lapok: 1
Munkarész:	2023.ÉVI M8D/M10D-JELŰ MÓDOSÍTÁS M8 D-JELŰ TERÜLETEGYSÉG SZABÁLYOZÁSI TERVE	SZ-1/M8d
ÖVVEZETŐ	ZSIBERDI ISTVÁN	
VEZ. TELPÜLÉSTERVEZŐ	ZSIBERDI ISTVÁN	TTI-09-0006
TÁJTERVEZÉS	ZSILA LÁSZLÓ	TK-09-0003/06
KÖZLEKEDÉS		