


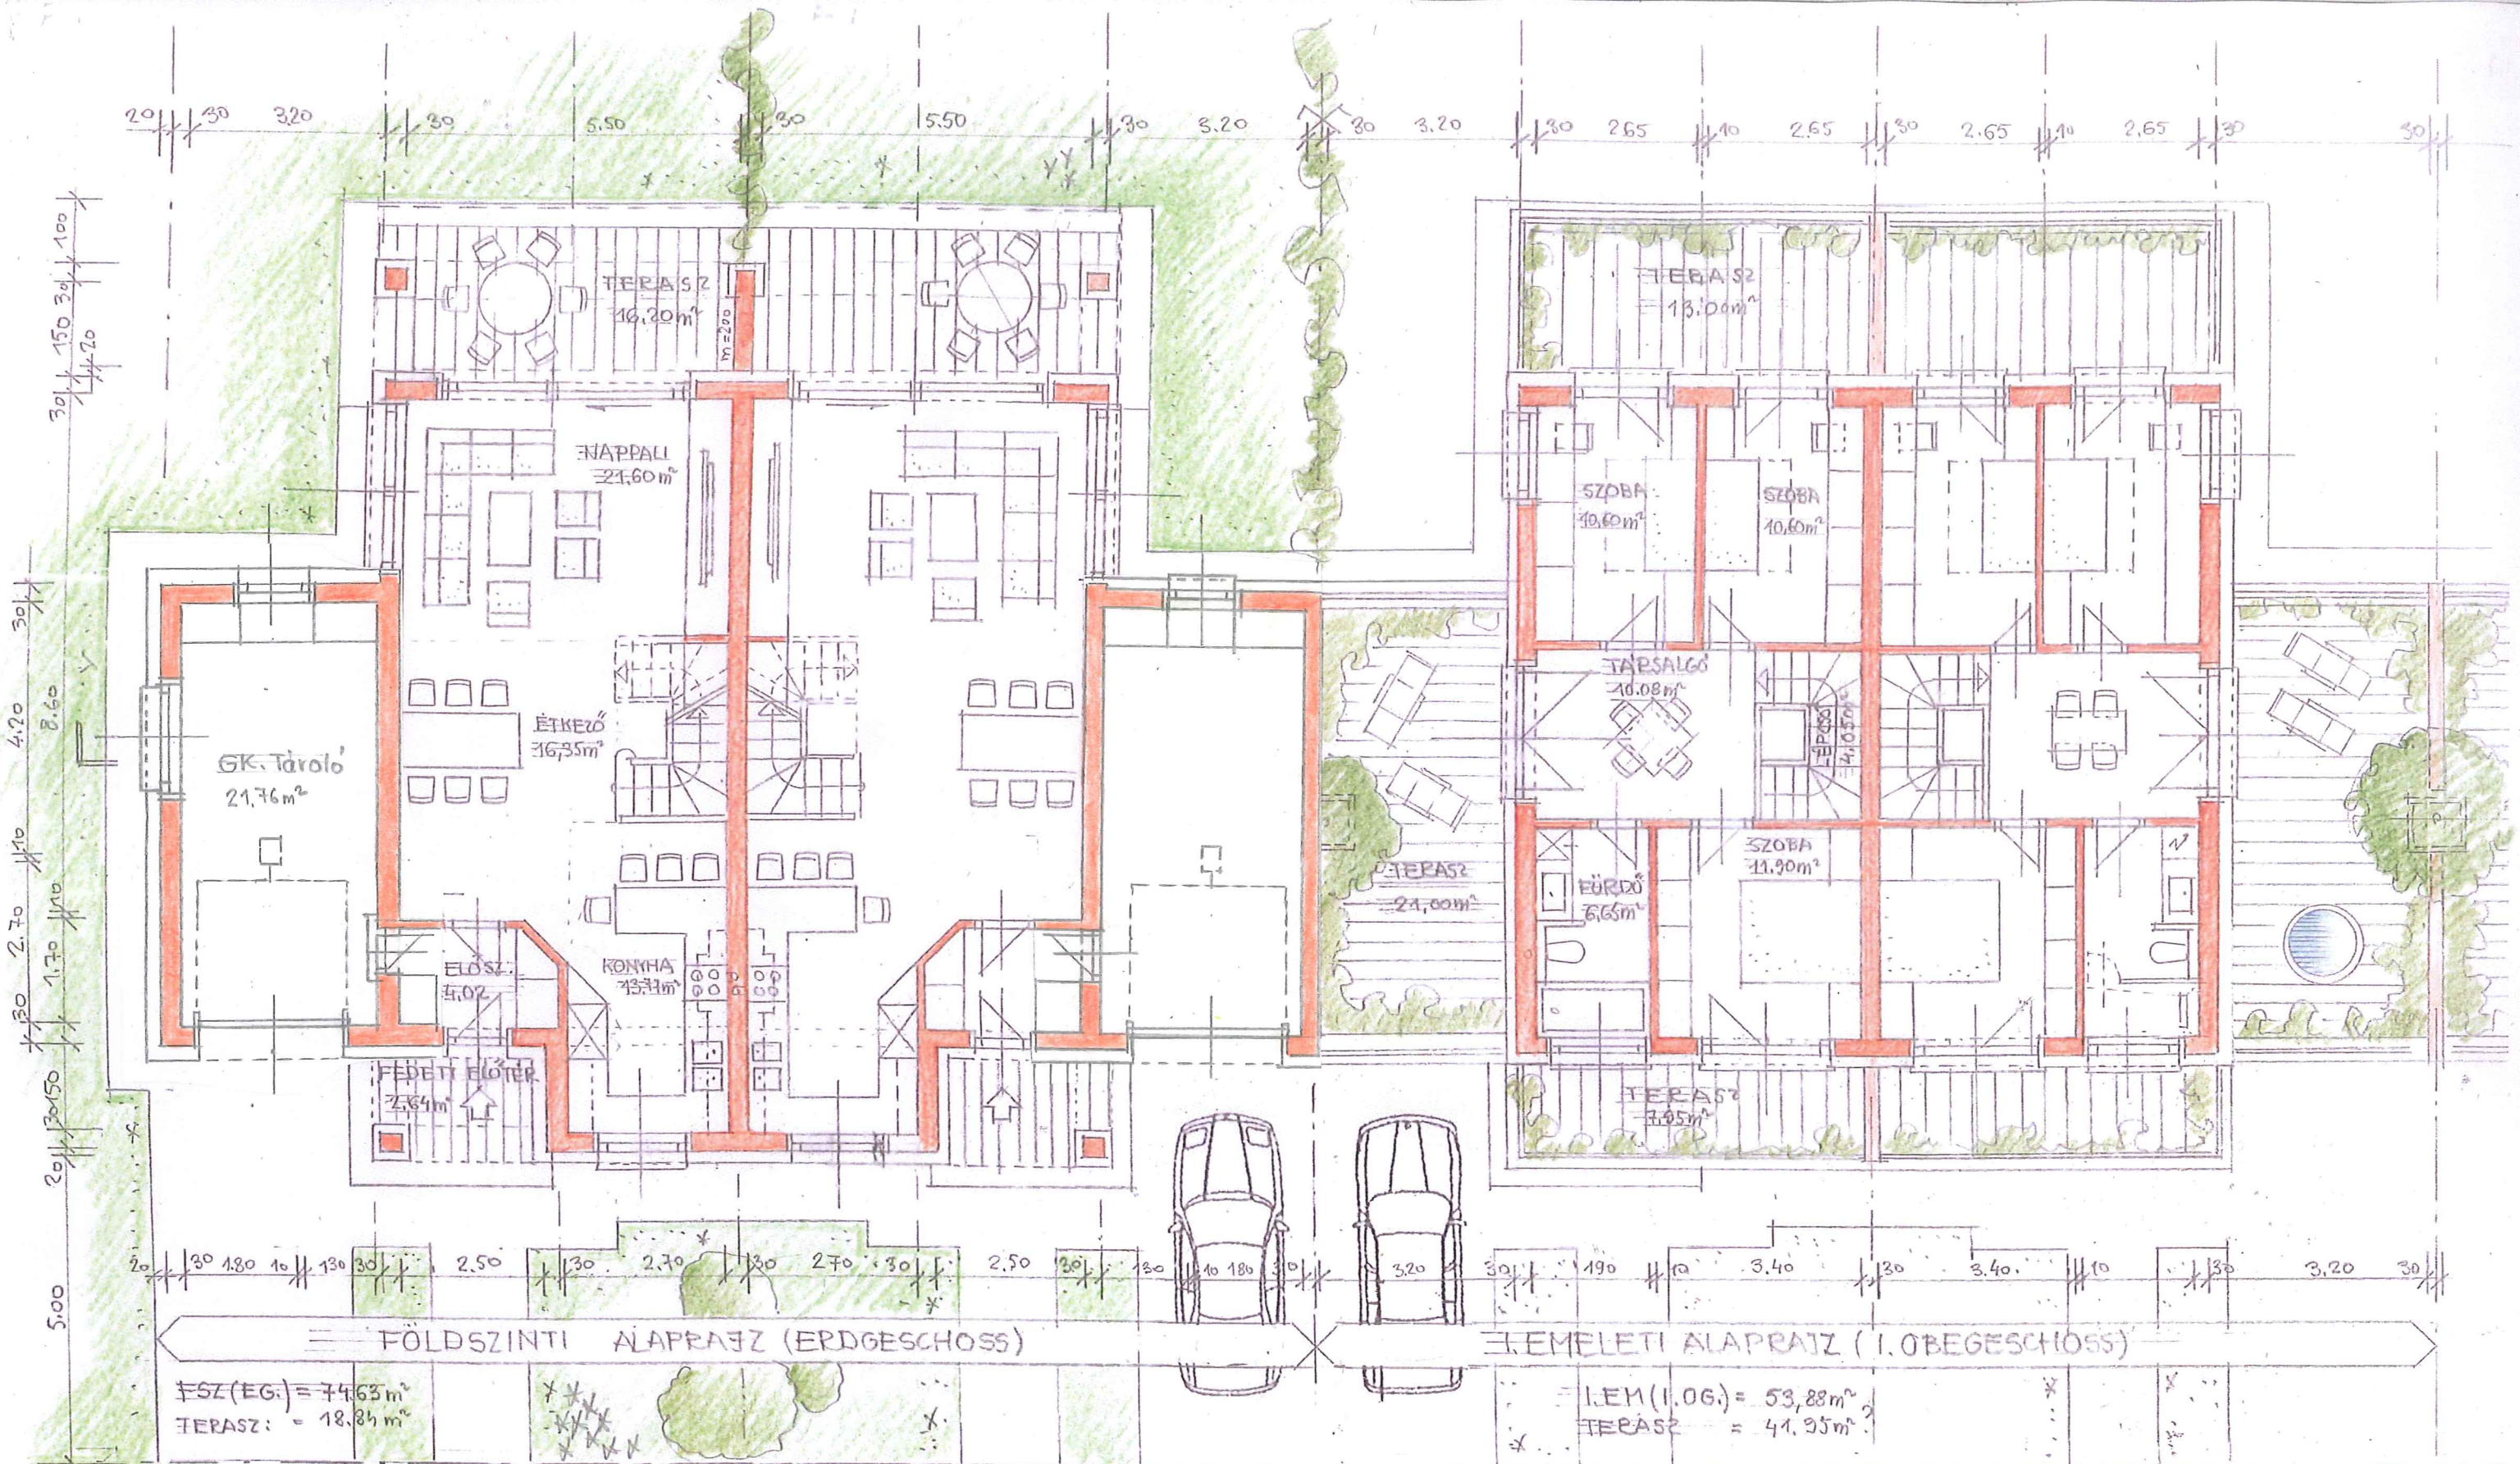

ALAPRAJZI RÉSZLET 1:100 Tervező: BÓTH JÁNOS