


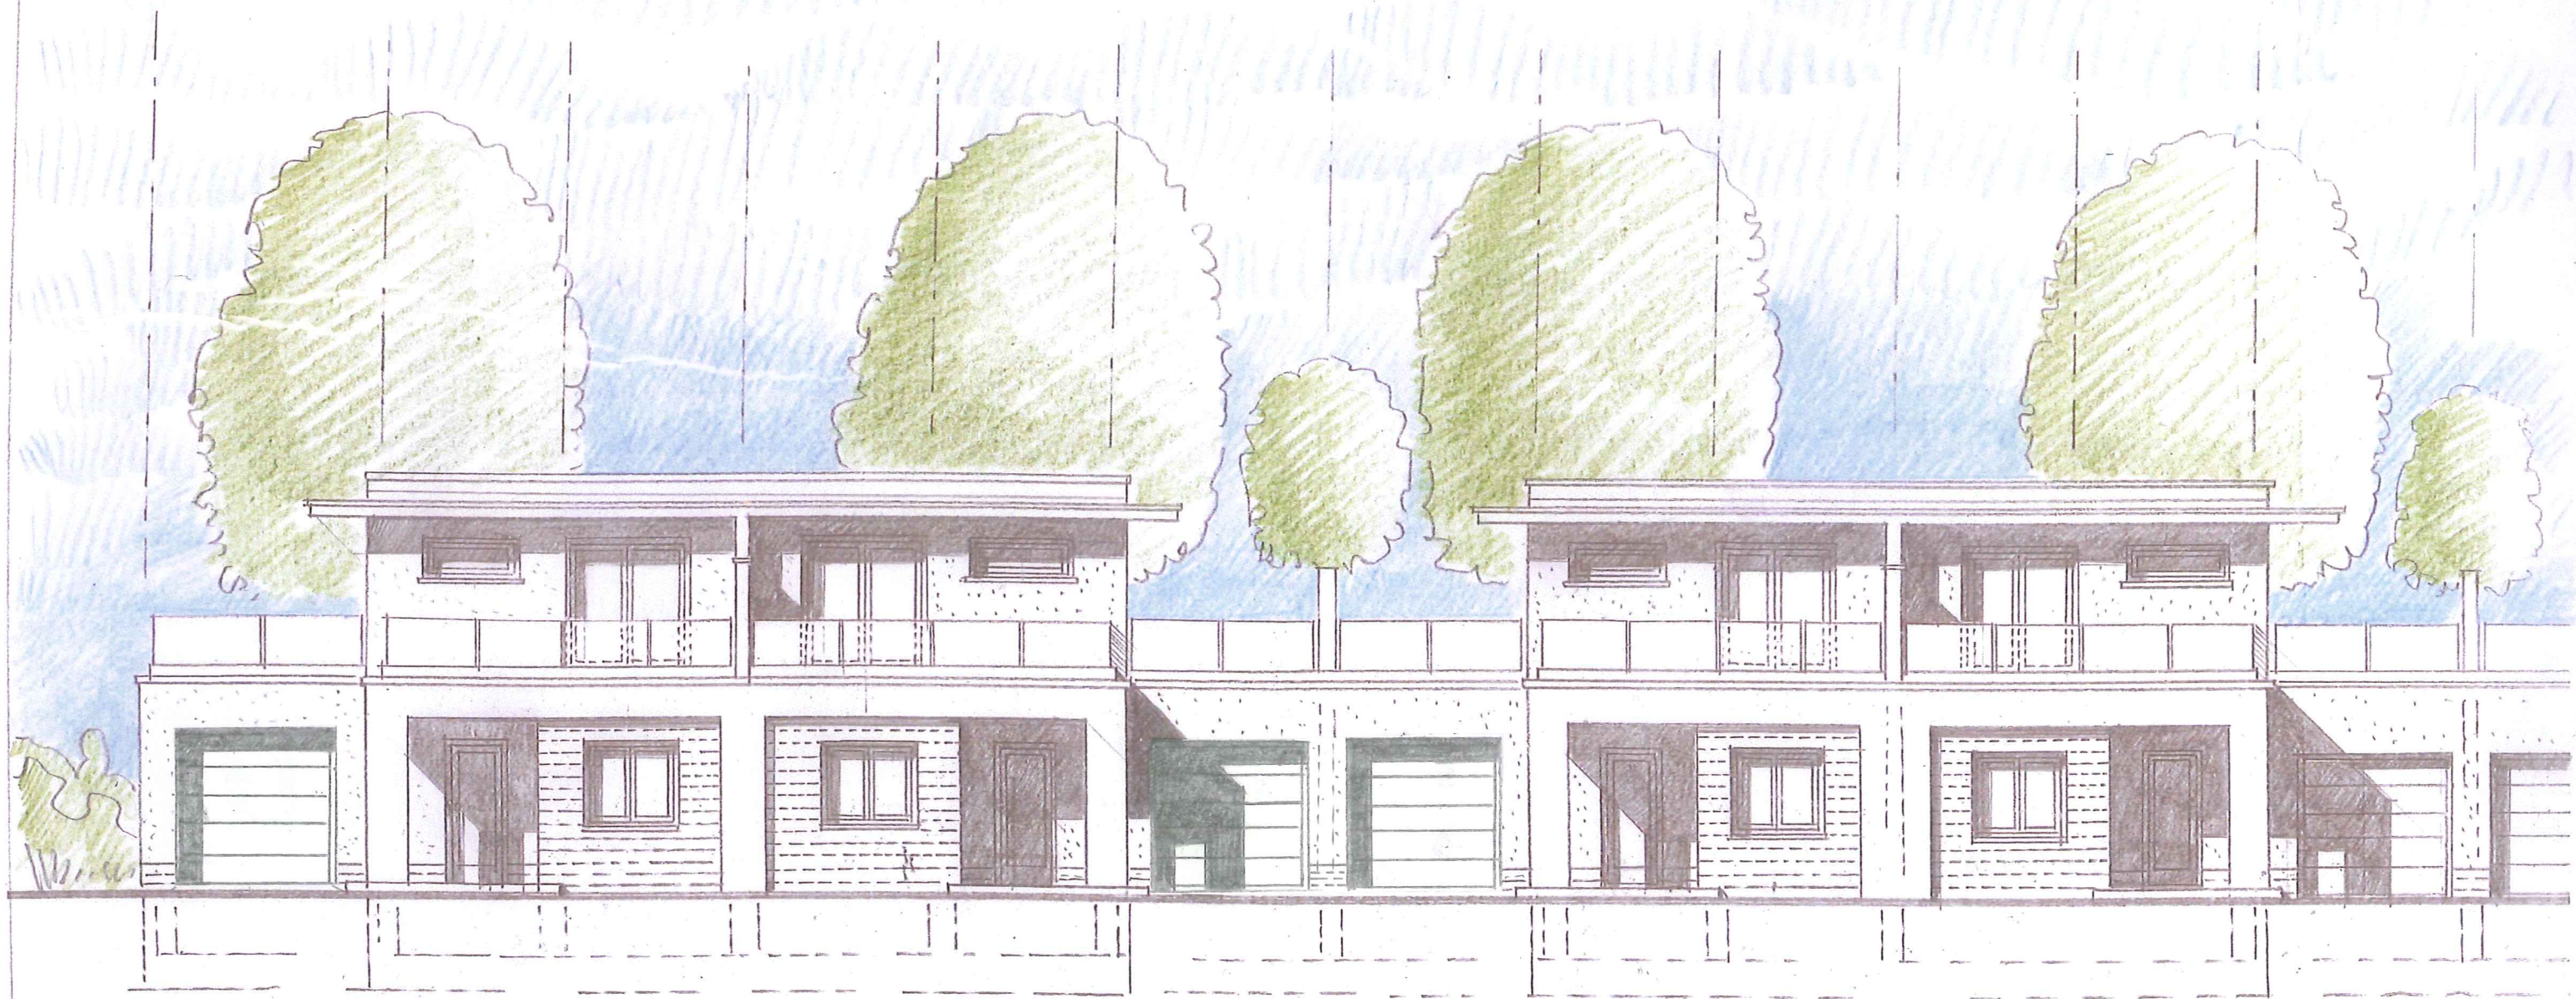

UTCAI HOMLOKZAT RÉSZLET 1:100 TERVEZŐ: B. TÓTH JÁNOS