

Orosz-Bencsik Erika

4200 Hajdúszoboszló, Surányi J. 17.

Munka száma: 4/2023


HAJDÚSZOBOSZLÓ
KÜLTERÜLET

Adatszolg. ikt. sz.: 2-42/2023

VÁLTOZÁSI VÁZRAJZ

a 056/2, 056/94 és 056/95 helyrajzi számú földrészletek telekhatár rendezéséről

Méretarány: 1:5000

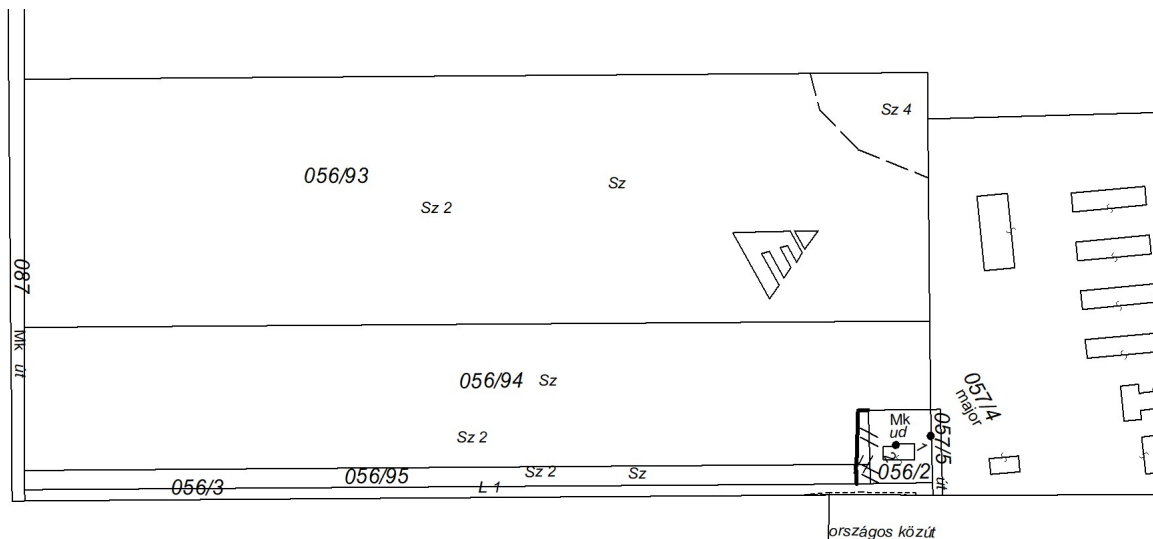

Címkoordináták 056/2 hrsz		
Psz.	Y	X
1	834970	233853
2	834964	233830

Változás előtti állapot						Változás utáni állapot							Megjegyzés
Hrsz	Alrészlet			Terület	AK	Hrsz	Alrészlet			Terület	AK	Szolgalmi és egyéb jogok	
	jel	műv. ága	Min.o.				ha. m²	jel	műv. ága				
1	2	3	4	5	6	7	8	9	10	11	12	13	14
056/2		kivett gazdasági épület, udvar		0.2038	-	056/2		kivett gazdasági épület, udvar		0.2388	-		
056/94		szántó	2	5.5054	191.59	056/94		szántó	2	5.4774	190.61		
056/95		szántó	2	0.7167	24.94	056/95		szántó	2	0.7047	24.52		
Községi		gyűjtő:								0.0050	-		
Összesen:				6.4259	216.53					6.4259	215.13		

A vázrajz méretek levételére nem alkalmas.

A telekhatár rendezés akaratunknak megfelelően történt:

.....
.....

Hajdúszoboszló, 2023.02.02.

Készítő :
Földmérő ig. száma: 10443

Minőséget tanúsító:
Földmérő ig. száma: 8154
Ing. rend. min. szám: 2483/2021

A művelési ág és a minőségi osztály megjelölése és ábrázolása, a kataszteri tiszta jövedelem számítása helyes, az adatok a földminősítési eljárás eredményének megfelelően kerültek feltüntetésre.

Hajdúszoboszló, 2023. hó nap

P.h. Záradékoló:

A helyrajzi számozás és a területszámítás helyes. Ez a záradék a keltezésétől számított egy évig hatályos.

Hajdúszoboszló, 2023. hó nap

P.h. Záradékoló:

Ing. rend. min. száma:/.....