

**Bíró Péter**  
földmérő és földrendező mérnök  
4028. Debrecen. Zöld u 20. fsz/3.  
e-mail: geo.birpeter@gmail.com  
Tel.: 0670/702-82-69

A munkavégző neve

**Munkaszám: 29/2016**

**Adatszolgáltatás iktatószáma: 2/534/2016**

## VÁLTOZÁSI VÁZRAJZ

*A 7801-7812 helyrajzi számú telekcsoport újraosztásáról*

Méretarány: 1:1000

| Változás előtt    |           |                                 |        |                              |      | Változás után     |           |                                 |        |                              |      | Megjegyzés                                                              |                             |
|-------------------|-----------|---------------------------------|--------|------------------------------|------|-------------------|-----------|---------------------------------|--------|------------------------------|------|-------------------------------------------------------------------------|-----------------------------|
| Helyrajzi<br>szám | Alrészlet |                                 | Min.o. | Terület<br>ha.m <sup>2</sup> | AK   | Helyrajzi<br>szám | Alrészlet |                                 | Min.o. | Terület<br>ha.m <sup>2</sup> | AK   |                                                                         | Szolgalmi és egyéb<br>jogok |
|                   | jel       | műv. ág                         |        |                              |      |                   | jel       | műv. ág                         |        |                              |      |                                                                         |                             |
| 1                 | 2         | 3                               | 4      | 5                            | 6    | 7                 | 8         | 9                               | 10     | 11                           | 12   | 13                                                                      | 14                          |
| 7801              | —         | Kivett, beépítetlen terület     | —      | 0.2045                       | 0.00 | 7801/1            | —         | Kivett, helyi közút             | —      | 0.0193                       | 0.00 | Vezeték jog 44 m <sup>2</sup> -re<br>LE-5372(6979)/12<br>jogosult: E.ON | —                           |
| 7802              | —         | Kivett, gazdasági épület, udvar | —      | 0.1118                       | 0.00 | 7801/2            | —         | Kivett, beépítetlen terület     | —      | 0.0637                       | 0.00 | —                                                                       | —                           |
| 7803              | —         | Kivett, beépítetlen terület     | —      | 0.0513                       | 0.00 | 7801/3            | —         | Kivett, beépítetlen terület     | —      | 0.0636                       | 0.00 | —                                                                       | —                           |
| 7804              | —         | Kivett, beépítetlen terület     | —      | 0.0605                       | 0.00 | 7801/4            | —         | Kivett, helyi közút             | —      | 0.1206                       | 0.00 | —                                                                       | —                           |
| 7805              | —         | Kivett, beépítetlen terület     | —      | 0.1094                       | 0.00 | 7801/5            | —         | Kivett, beépítetlen terület     | —      | 0.0485                       | 0.00 | —                                                                       | —                           |
| 7806              | —         | Kivett, beépítetlen terület     | —      | 0.0909                       | 0.00 | 7802/1            | —         | Kivett, beépítetlen terület     | —      | 0.0636                       | 0.00 | —                                                                       | —                           |
| 7807              | —         | Kivett, gazdasági épület, udvar | —      | 0.1104                       | 0.00 | 7802/2            | —         | Kivett, beépítetlen terület     | —      | 0.0636                       | 0.00 | —                                                                       | —                           |
| 7808              | —         | Kivett, beépítetlen terület     | —      | 0.1191                       | 0.00 | 7802/3            | —         | Kivett, gazdasági épület, udvar | —      | 0.0361                       | 0.00 | —                                                                       | —                           |
| 7809              | —         | Kivett, beépítetlen terület,    | —      | 0.0933                       | 0.00 | 7804              | —         | Kivett, beépítetlen terület     | —      | 0.0332                       | 0.00 | —                                                                       | —                           |
| 7810              | —         | Kivett, beépítetlen terület     | —      | 0.1260                       | 0.00 | 7805/1            | —         | Kivett, beépítetlen terület     | —      | 0.0629                       | 0.00 | —                                                                       | —                           |
| 7811              | —         | Kivett, beépítetlen terület     | —      | 0.0580                       | 0.00 | 7805/2            | —         | Kivett, beépítetlen terület     | —      | 0.0629                       | 0.00 | —                                                                       | —                           |
| 7812              | —         | Kivett, gazdasági épület, udvar | —      | 0.2081                       | 0.00 | 7807              | —         | Kivett, gazdasági épület, udvar | —      | 0.1024                       | 0.00 | —                                                                       | —                           |
|                   |           |                                 |        |                              |      | 7808/1            | —         | Kivett, beépítetlen terület     | —      | 0.0792                       | 0.00 | —                                                                       | —                           |
|                   |           |                                 |        |                              |      | 7808/2            | —         | Kivett, beépítetlen terület     | —      | 0.0793                       | 0.00 | —                                                                       | —                           |
|                   |           |                                 |        |                              |      | 7809              | —         | Kivett, beépítetlen terület     | —      | 0.0738                       | 0.00 | —                                                                       | —                           |
|                   |           |                                 |        |                              |      | 7810/1            | —         | Kivett, beépítetlen terület     | —      | 0.0655                       | 0.00 | —                                                                       | —                           |
|                   |           |                                 |        |                              |      | 7810/2            | —         | Kivett, beépítetlen terület     | —      | 0.0676                       | 0.00 | —                                                                       | —                           |
|                   |           |                                 |        |                              |      | 7811              | —         | Kivett, gazdasági épület, udvar | —      | 0.0424                       | 0.00 | —                                                                       | —                           |
|                   |           |                                 |        |                              |      | 7812              | —         | Kivett, gazdasági épület, udvar | —      | 0.1951                       | 0.00 | Vezeték jog 5 m <sup>2</sup> -re<br>LE-5372(6979)/12<br>jogosult: E.ON  | —                           |
| Össz.:            |           |                                 |        | 1.3433                       | 0.00 | Össz.:            |           |                                 |        | 1.3433                       | 0.00 |                                                                         |                             |

Debrecen, 2016. október hó 10-én

**Bíró Péter**  
BIRO PETER

Földmérés igaz. sz.: 5711/2014

880 2016


A helyrajzi számozás és területszámítás helyes. Ez a záradék a keltezésétől számított egy évig hatályos, későbbi felhasználás előtt a vázrajzot újra záradékoltatni kell.

Hajdúszoboszló, 2016. .... hó ..... nap

Záradékoló: .....  
Ing. rend. m. n. sz.: .....  
2015.02.16/2015

Ing.rend.min.sz.....

| Címkoordináták |     |        |        |
|----------------|-----|--------|--------|
| Hrsz           | Psz | Y      | X      |
| 7801/2         | 1   | 825228 | 237289 |
| 7801/3         | 1   | 825291 | 237347 |
| 7801/5         | 1   | 825337 | 237386 |
| 7802/1         | 1   | 825219 | 237299 |
| 7802/2         | 1   | 825281 | 237357 |
| 7802/3         | 1   | 825335 | 237394 |
| 7802/3         | 2   | 825332 | 237394 |
| 7804           | 1   | 825329 | 237401 |
| 7805/1         | 1   | 825210 | 237309 |
| 7805/2         | 1   | 825271 | 237366 |
| 7807           | 1   | 825321 | 237412 |
| 7807           | 2   | 825312 | 237412 |
| 7808/1         | 1   | 825196 | 237321 |
| 7808/2         | 1   | 825259 | 237378 |
| 7809           | 1   | 825310 | 237425 |
| 7810/1         | 1   | 825188 | 237331 |
| 7810/2         | 1   | 825246 | 237388 |
| 7811           | 1   | 825306 | 237435 |
| 7811           | 2   | 825302 | 237432 |
| 7812           | 1   | 825295 | 237445 |
| 7812           | 2   | 825288 | 237443 |
| 7812           | 3   | 825265 | 237436 |

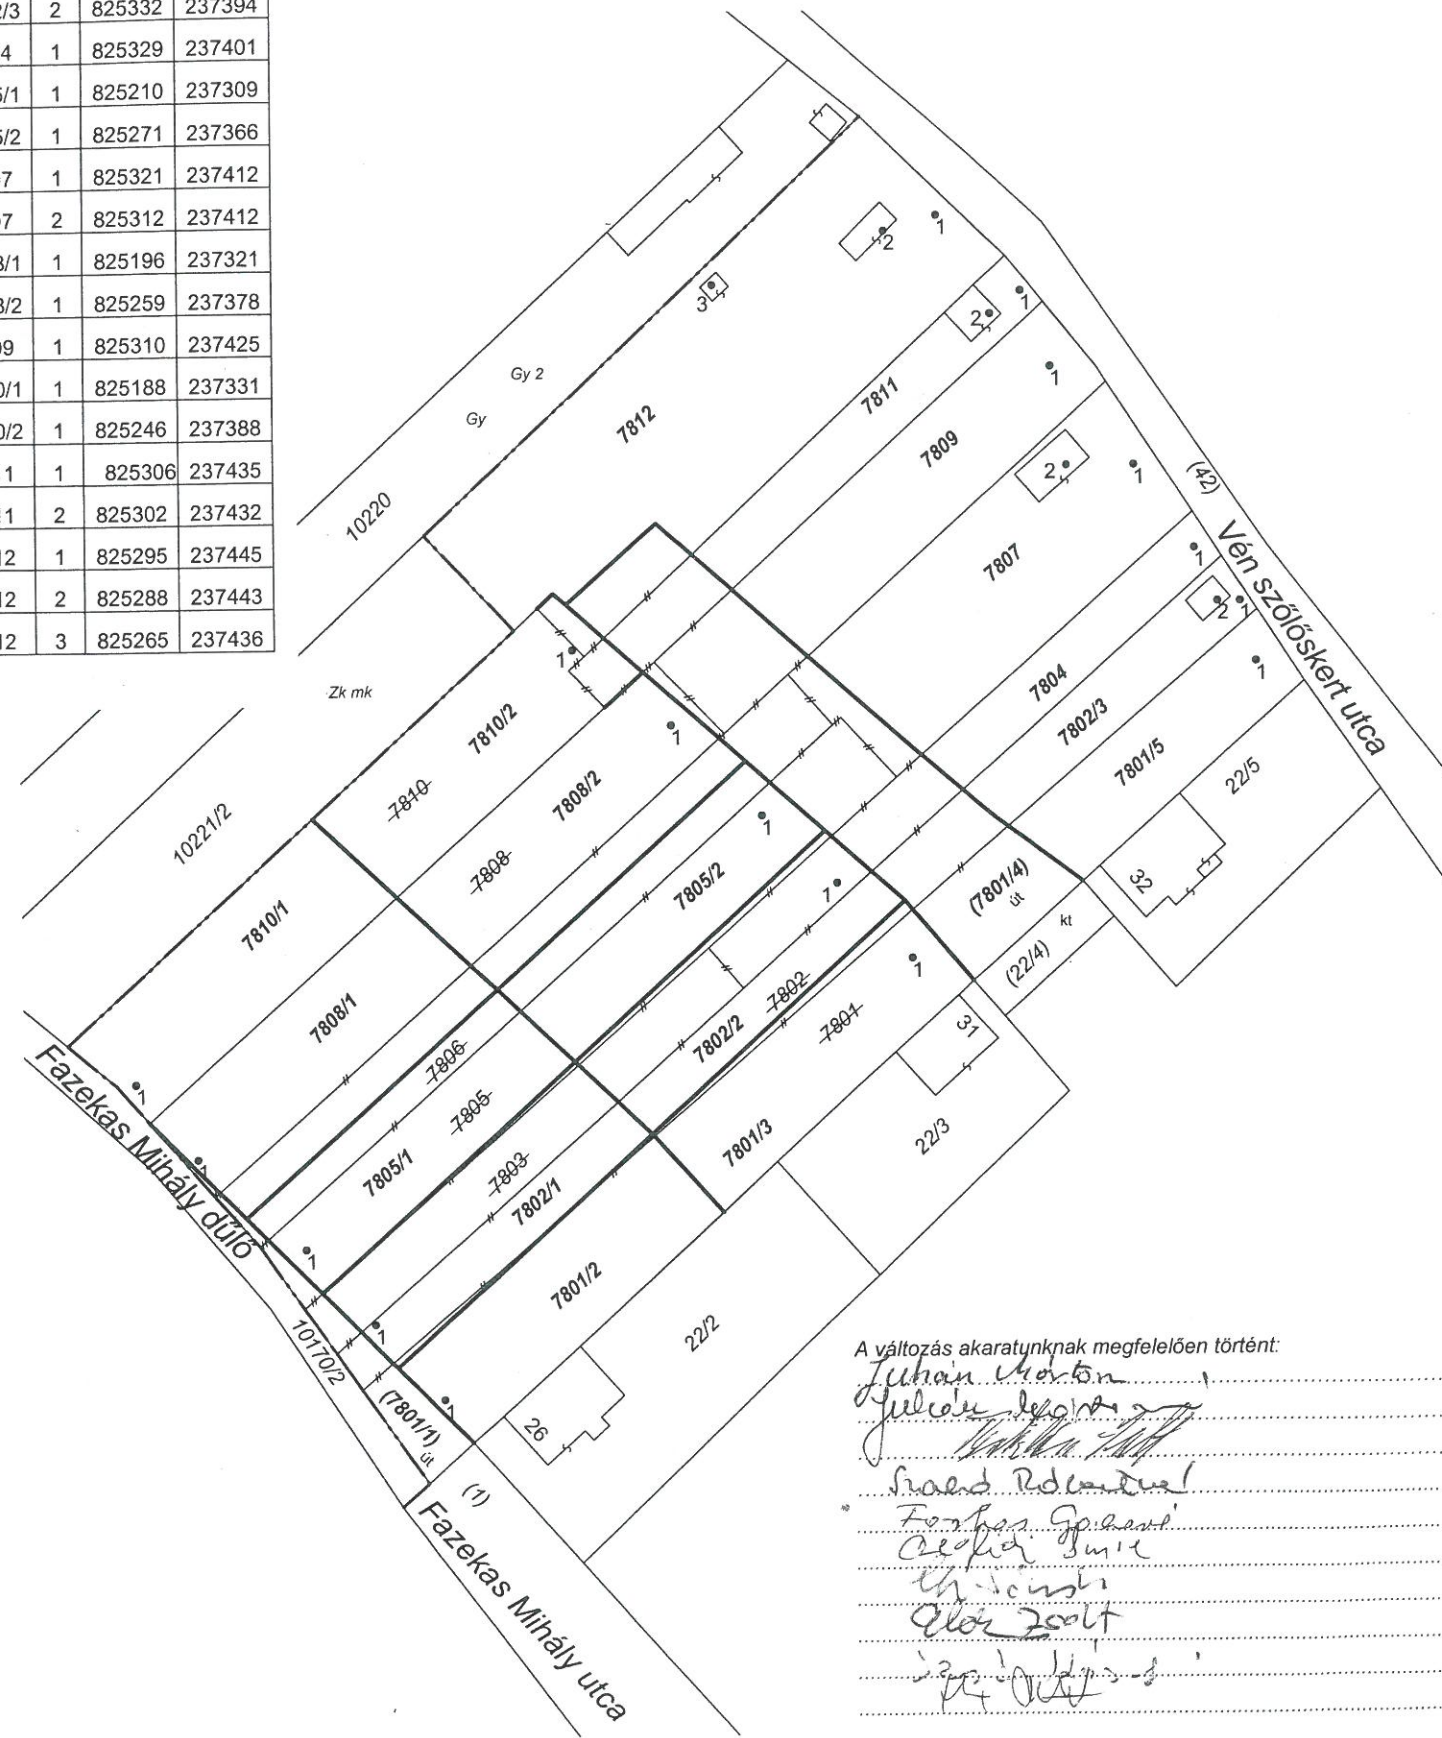

A változás akaratynak megfelelően történt:

John Horton  
Julius Rogers  
Frank Roderick  
Forbes Graham  
Charles Smith  
Thos. Smith  
Elder Scott  
J. J. Smith  
J. J. Smith