



"1. SZÁMÚ AKCIÓTERÜLET"

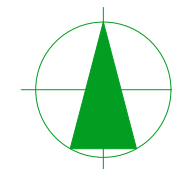

TERVEZETT AKCIÓTERÜLET

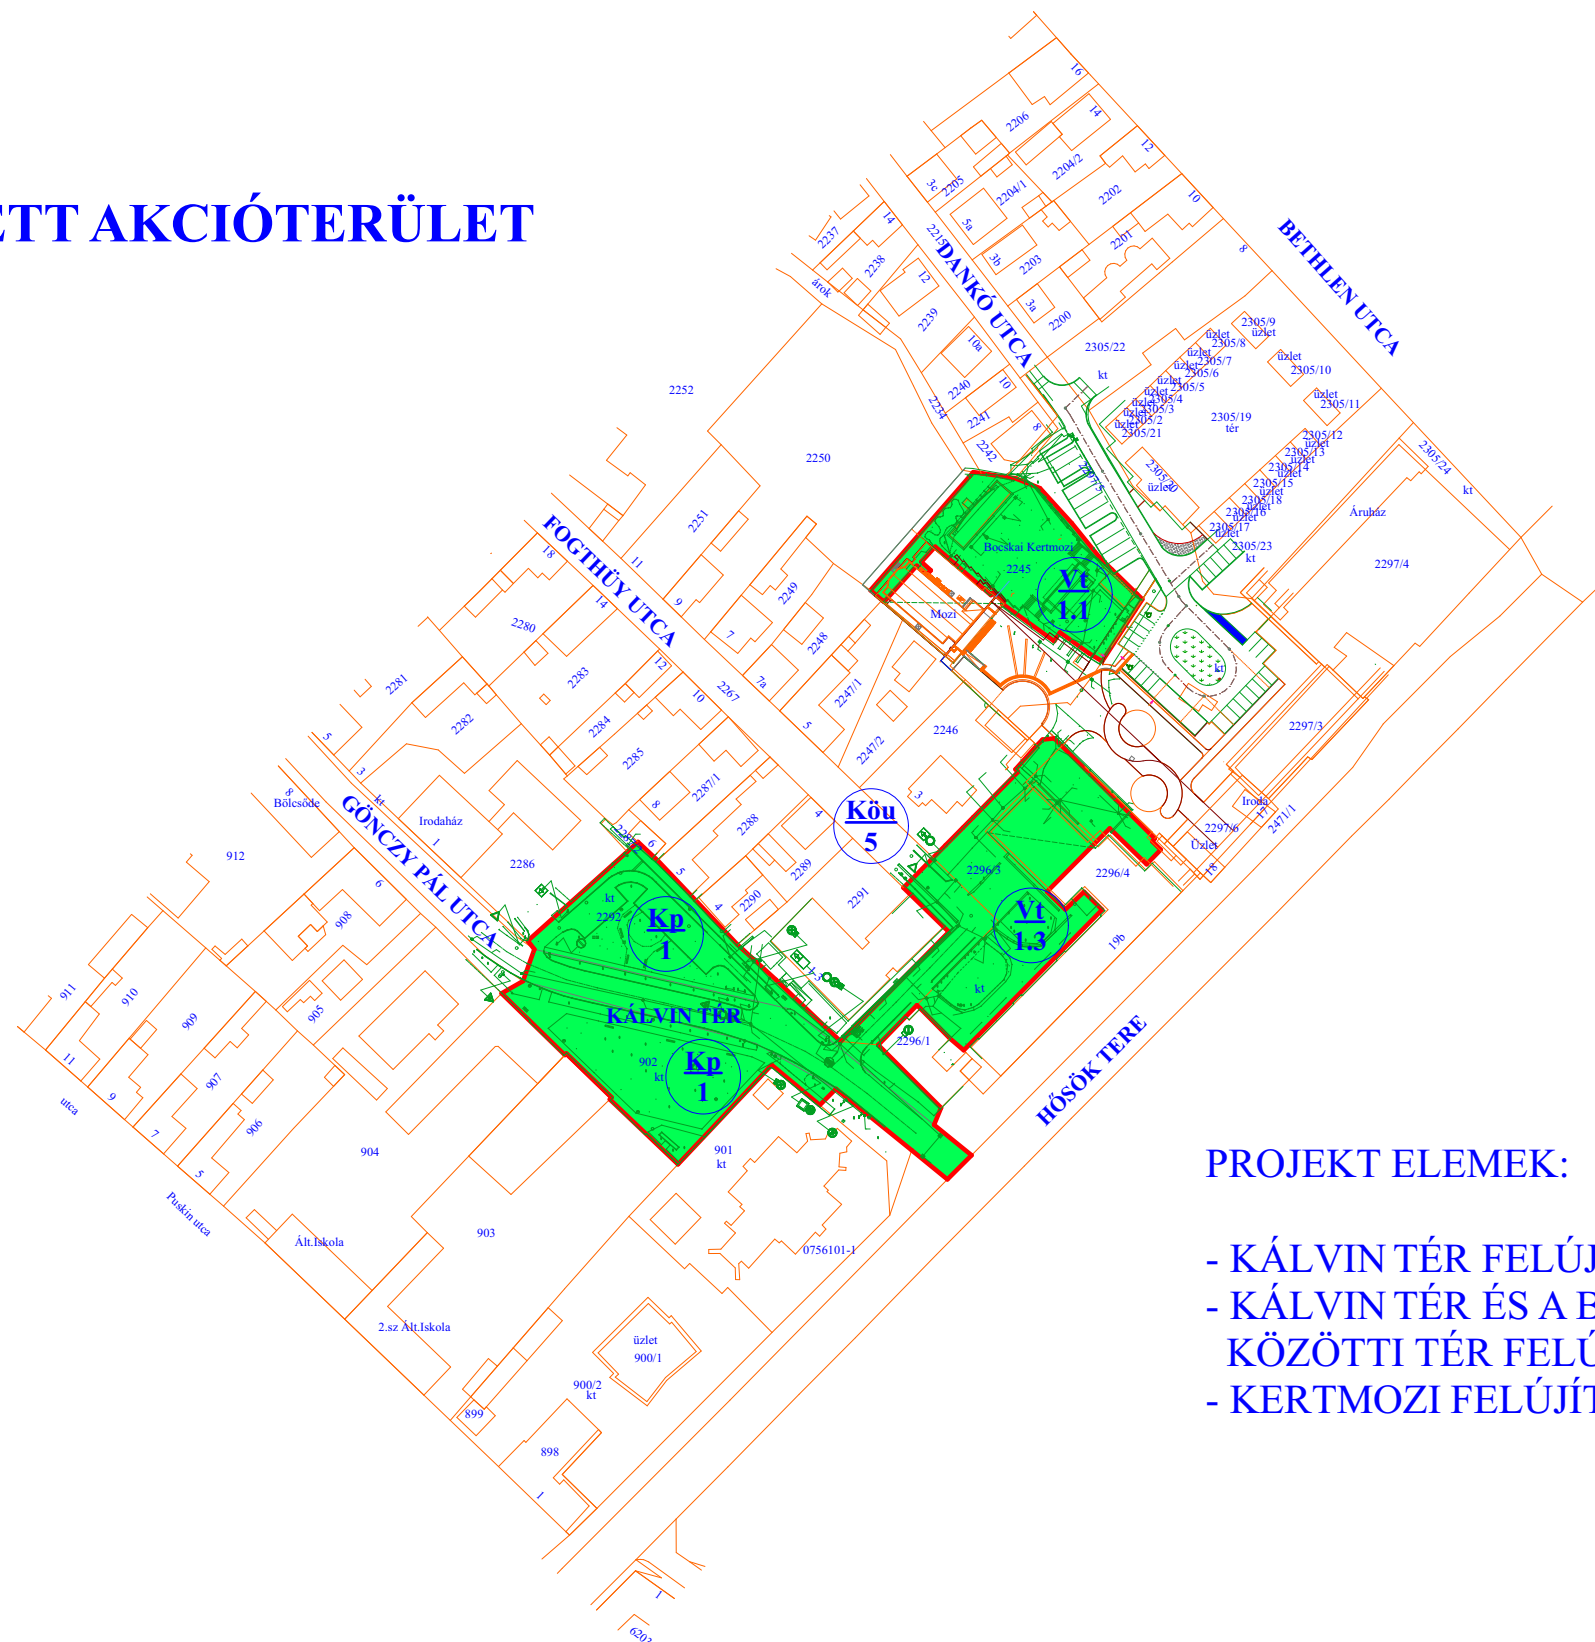

PROJEKT ELEMEEK:

- KÁLVIN TÉR FELÚJÍTÁSA
- KÁLVIN TÉR ÉS A BOCSKAI RENDEZVÉNYKÖZPONT KÖZÖTTI TÉR FELÚJÍTÁSA
- KERTMOZI FELÚJÍTÁSA

HELYSZÍNRAJZ M 1:500

"ZÖLD VÁROS PROJEKT"