


"2. SZÁMÚ AKCIÓTERÜLET"



TERVEZETT AKCIÓTERÜLET

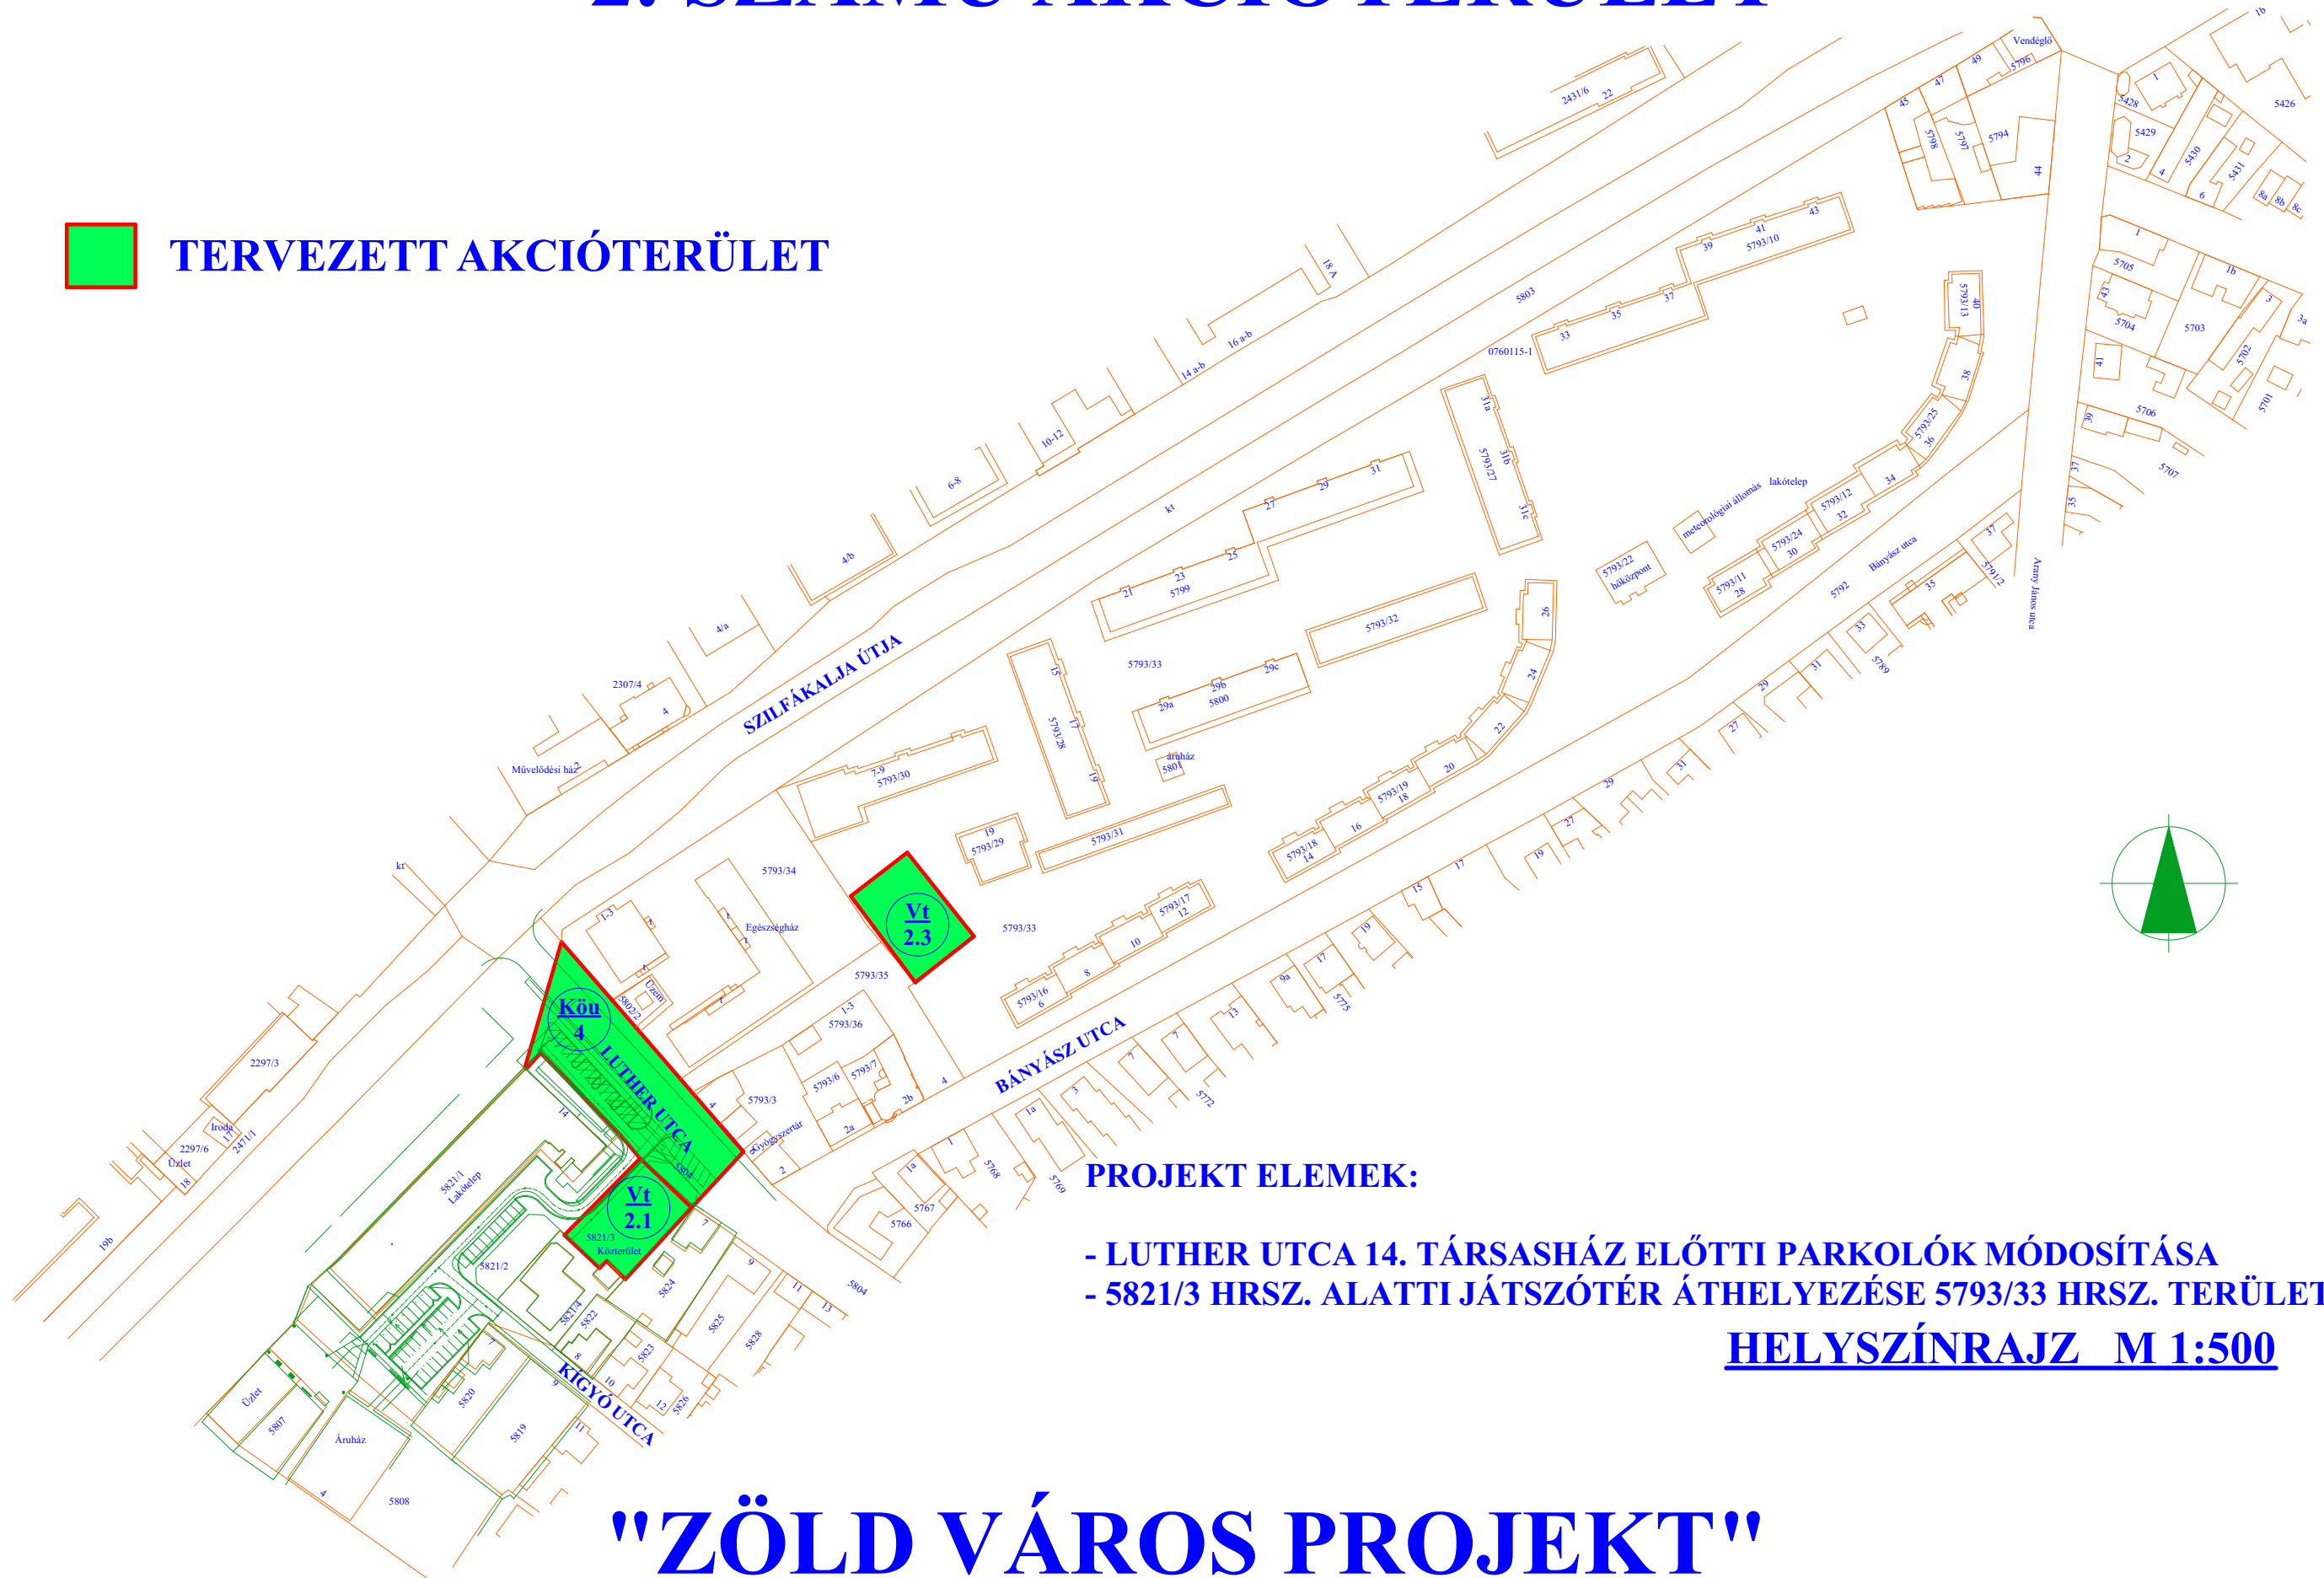

PROJEKT ELEMENK:

- LUTHER UTCA 14. TÁRSASHÁZ ELŐTTI PARKOLÓK MÓDOSÍTÁSA**
- 5821/3 HRSZ. ALATTI JÁTSZÓTÉR ÁTHELYEZÉSE 5793/33 HRSZ. TERÜLETÉRE

HELYSZÍNRAJZ M 1:500

"ZÖLD VÁROS PROJEKT"