


"3. SZÁMÚ AKCIÓTERÜLET"



TERVEZETT AKCIÓTERÜLET

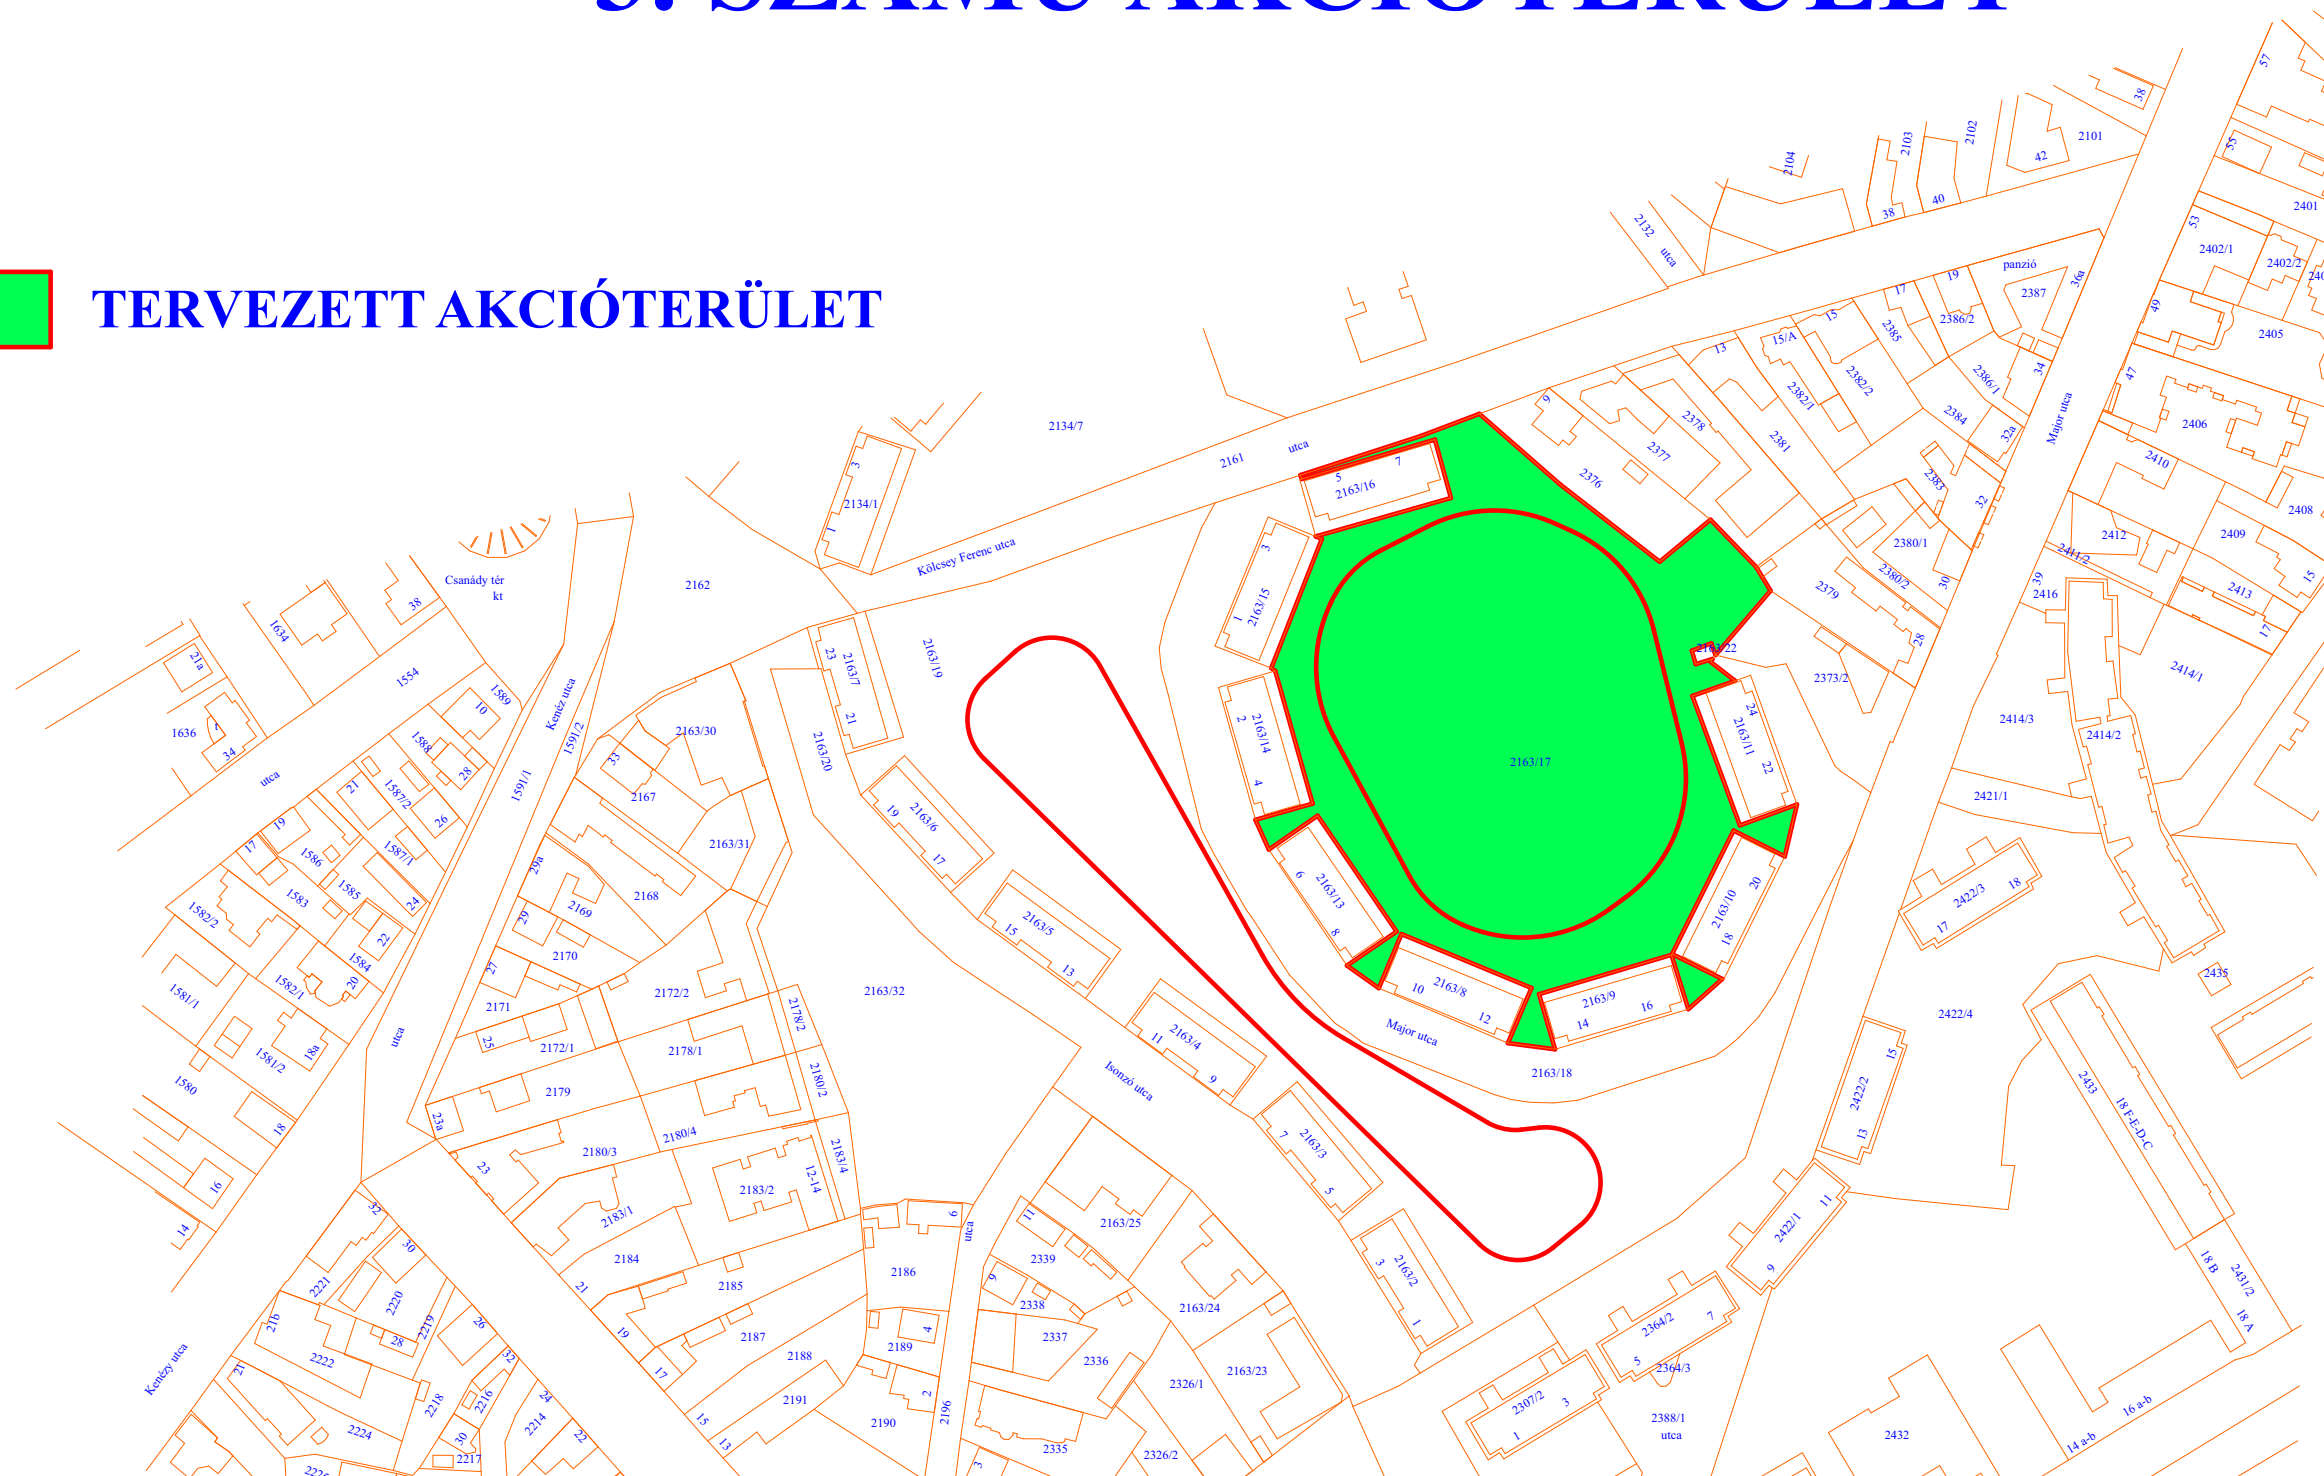

PROJEKT ELEMEEK:

- REKORTÁN FELÜLETŰ 400 M-ES FUTÓPÁLYAKIALAKÍTÁSA
A 2163/17 HRSZ.-Ú INGATLANON TÉRVILÁGÍTÁSSAL

HELYSZÍNRAJZ M 1:500

"ZÖLD VÁROS PROJEKT"