FÖLDKÁBEL LELTÁR

Sorszám	Típusa	Nyomvonal hossz	Kábelhossz	Végelzáró	Védőcső	Megjegyzés
01.	NAYY 4x25 mm2	215,7 m	226 m	1kV 4x16-35 kültéri	KPE 63 Ø 106,2 m	0,4 kV-os földk. (kzv.)
02.	NAYY 4x25 mm2	106,2 m	117 m	1kV 4x16-35 kültéri	KPE 63 Ø 65,7 m	0,4 kV-os földk. (kzv.)
03.	NAYY 4x25 mm2	4,86 m	6,5 m	1kV 4x16-35 kültéri	KPE 63 Ø 5,6 m	0,4 kV-os földk. (kzv.)

Áthelyezett oszlophely
10. oszlop
Acél kandelláber oszlop
2 irányú lámpakar
Lámpatest: 2 db
HOFEKA TWEET 68W

Építendő földkábel
Önkormányzati tulajdonúNAYY
4x25 mm² földkábel (01)

Áthelyezett oszlophely
9. oszlop
Acél kandelláber oszlop
2 irányú lámpakar
Lámpatest: 2 db
HOFEKA TWEET 68W

Építendő földkábel
Önkormányzati tulajdonú
NAYY 4x25 mm² földkábel (01)

Áthelyezett oszlophely
8. oszlop
Acél kandelláber oszlop
2 irányú lámpakar
Lámpatest: 2 db
HOFEKA TWEET 68W

Építendő oszlophely
7/1. oszlop
Acél kandelláber oszlop
2 irányú lámpakar
Lámpatest: 2 db
HOFEKA TWEET 68W

Áthelyezett oszlophely
7. oszlop
Acél kandelláber oszlop
2 irányú lámpakar
Lámpatest: 2 db
HOFEKA TWEET 68W

Építendő földkábel
Önkormányzati tulajdonú
NAYY 4x25 mm² földkábel (01)

Építendő védelem
létesítendő KPE 63 Ø
védőcső - 10 m

Építendő védelem
létesítendő KPE 68 Ø
védőcső - 3,5 m

Építendő védelem
létesítendő KPE 68 Ø
védőcső - 33 m

Szalagkorlát

Fúrással történő kábelfektetés
11 m

Építendő védelem
létesítendő KPE 63 Ø
védőcső - 4 m

Építendő védelem
létesítendő KPE 63 Ø
védőcső - 2x4 m

Építendő védelem
létesítendő KPE 63 Ø
védőcső - 14 m

Építendő földkábel
Önkormányzati tulajdonúNAYY
4x25 mm² földkábel (02)

Építendő védelem
létesítendő KPE 63 Ø
védőcső - 2x59 m

Kiváltandó földkábel
Önkormányzati tulajdonú NAYY
4x25 mm² földkábel(02)

Áthelyezett oszlophely
11. oszlop
Acél kandelláber oszlop
2 irányú lámpakar
Lámpatest: 2 db
HOFEKA TWEET 68W

Áthelyezett oszlophely
6. oszlop
Acél kandelláber oszlop
2 irányú lámpakar
Lámpatest: 2 db
HOFEKA TWEET 68W

Épített oszlophely
7/2. oszlop
Acél kandelláber oszlop
Lámpatest: 2 db
HOFEKA TWEET 68W

Épített földkábel
Önkormányzati tulajdonú
NAYY 4x25 mm² földkábel (03)
0228/3 T leágazó létesítése

Épített védelem
létesítendő KPE 63 Ø
védőcső - 5,6 m

Épített oszlophely
7/3. oszlop
Acél kandelláber oszlop
Lámpatest: 2 db
HOFEKA TWEET 68W

Fogadó gödör

Indító gödör

0348/6
0348/2
0256/4
0256/4)
7636/2
7636/3
7636/4
6662/3
6662/4
5805
6661
6664
0228/3


aszfalt kerékpárút
közút
országos közút
gyalog- és kerékpárút
árok
fölyóka
járda
út
STOP
fás-bokros t.
Tervezés helye


JELMAGYARÁZAT

- Építendő 0,4 kV-os közvil földkábel
- Meglévő 22 kV-os földkábel
- Meglévő 0,4 kV-os csatlakozó földkábel
- Meglévő 0,4 kV-os csupasz légvezeték
- Meglévő 0,4 kV-os csatlakozó földkábel
- Meglévő 0,4 kV-os közvil földkábel
- Meglévő gáz
- Meglévő víz
- Meglévő szennyvíz
- Meglévő távközlési légvezeték
- Meglévő távközlési alépítmény
- Meglévő DIGI Kft. Alépítmény
- Meglévő Digi Kft. Vezeték
- Burkolat szegélye
- Építendő védőcső

Feszültségnem: 3x400/230V ~50Hz
Érintésvédelmi mód: TN-C rendszer (nullázás)
Feszültségnem: 3x22 kV ~50Hz
Érintésvédelmi mód: IT rendszer

A – A' metszett

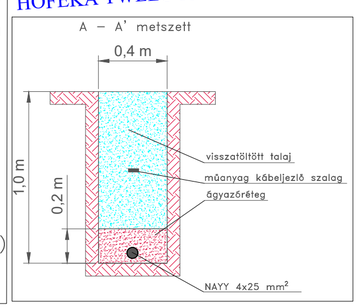

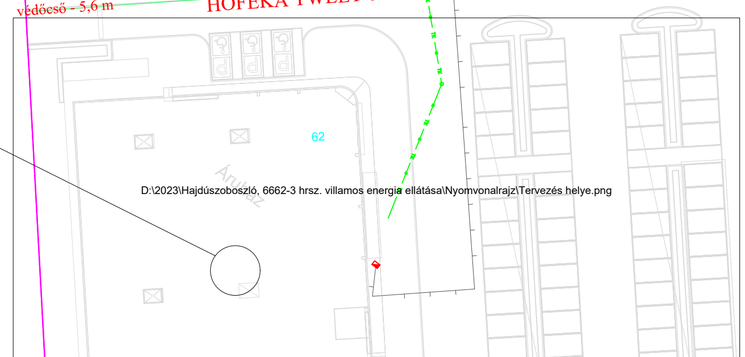

Felelős tervező: Enyedi Tamás	MASTER ENGINEER HUNGARY KFT. 4400. Nyíregyháza, Fecske u. 42. Tel.: +3620/9230146, +3620/3791591 Email: info@mehkft.hu
Aláírás:	
Kamarai nyilvántartási szám: 15-00993, 15-20311	Megbízó: Buno Expansion Kft. 4030. Debrecen, Vágóhíd utca 4. B. ép.
	Munka címe: Hajdúszoboszló, Kabai út 0256/4 és 5805 hrsz. közvilágítási hálózat kiváltása
Rajzoló: Szász Péter	
Rajzoló: Vágner Lajos	Rajz megnevezése: Nyomvonalrajz
Tervfajta: Engedélyezési Dátum: 2023. május	Méretarány: 1: 500 / Munkaszám: -030/ 2023/M / Rajzszám: É – 01