



HAJDÚ-BIHAR MEGYEI
KORMÁNYHIVATAL

HAJDÚSZOBOSZLÓI JÁRÁSI HIVATAL

Ügyiratszám: HB-08B/ÁLT/00365-9/2015
Ügyintéző: Bökönyi-Fórián Éva Anett
Telefon: 52/557-306

Tárgy: tájékoztatás Kormányablak kialakítása
tárgykörben

Hajdúszoboszló Város Polgármesteri Hivatal

Dr. Sóvágó László

Polgármester Úr részére

Hajdúszoboszló

Hősök tere 1.

4200

Tisztelt Polgármester Úr!

Ezúton szeretném tájékoztatni a Hajdúszoboszlói Kormányablak kialakításának jelenlegi állásáról, az előttünk álló időszak főbb eseményeiről.

I. A Kormányablak fizikai kialakítása:

Az önkormányzat által is ismert előzetes terveknek megfelelően a Hajdúszoboszlói Járás területén a járasszékhely Hajdúszoboszló városban, a Járási Hivatal által használt Hősök tere 1/B épület földszinti felületén és 1. emeletén kerül kialakításra a Kormányablak. Ez a gyakorlatban építési, épületgépészeti, elektromos, burkolási és festési munkákat jelent.

Mellékelem a tervdokumentáció részét képező földszinti alaprajzot, amely bemutatja a földszinti felület átalakítás utáni tartalmát.

A dokumentumból kiolvasható, hogy a Kormányablak tervezett teljes területe mintegy 215 m² lesz, melyből a tényleges ügyintézési felület 160 m².

Tíz munkaállomás és egy fotobox kerül elhelyezésre az ügyfél – és ügyintézési légtérben.

Ez lesz a Kormányablak front-office felülete.

Emellett az 1. emeletet is érinti a Kormányablak kialakítása, hiszen az 1. emeleten 6 iroda ún. Kormányablak háttéirodaként /back-office/ fog üzemelni, megközelítőleg 86 m² területen.

Mellékelem az 1. emeleti alaprajzot, amely jelzi, hogy pontosan mely irodák válnak a jövőben háttéirodává.

A földszinti átalakítás az önkormányzati feladatellátást nem érinti, a munkálatok időtartamára a járási hivatal dolgozói új helyszínre költöznek.

A gyámügyi ügyintézők várhatóan a Bocskai u. 1. sz. alatti ingatlanban folytatják munkájukat, míg az iktatóban dolgozó kollégák a Földhivatali Osztály Kossuth utcai épületében kerülnek elhelyezésre.

Az 1. emeletet jelenleg közösen használja az önkormányzat illetve a járási hivatal.

A Rákóczi utca felé eső irodák közül az első 4 db az önkormányzati /Szociális Iroda/ míg az 5. iroda a járási hivatali feladatellátást hivatott biztosítani. /hatósági feladatok/

A belső udvar felé eső irodák /4db/ a járási hivatal használatában van. /hatósági feladatok/

Az emeleten megvalósuló munkák burkolatcserét és informatikai tartalom bővülést céloznak.

Mindez azt jelenti, hogy a munkálatok ideje alatt a háttéirodának kijelölt irodákban a napi munkavégzés, feladatellátás ellehetetlenül.

Ez érinti az önkormányzati dolgozókat is, hiszen a jelenleg az önkormányzat által használt 4 irodából 2 háttéirodaként fog funkcionálni a jövőben, vagyis átalakításra kerül és a kivitelezés időtartamára szabaddá szükséges tenni.

Álláspontom szerint a kivitelezés időtartamára a teljes 1. emelet kiürítése szükséges és indokolt, tekintettel arra, hogy az érintett irodákban az elvégzendő munkatartalom miatt ügyintézés nem lehetséges, a nem érintett irodákban pedig ugyancsak ez a realitás.

A projekt fent leírt tartalmát és a feladatellátásra gyakorolt hatását 2015. augusztusában áttekintettük Jegyző Úrral, illetve az önkormányzat érintett szakterületének vezetőjével.

Tájékoztatam Tisztelt Polgármester Úr, hogy a járási hivatal hatósági ügyintézői illetve osztályvezetője a kivitelezés időtartama alatt a Bocskai utca 1. sz. alatti épületben látják el a hivatali feladataikat és az ügyfélfogadást is ott szervezzük meg.

II. A projekt várható forgatókönyve:

- A kivitelező kiválasztására irányuló közbeszerzési eljárás 2015. szeptember közepén indult, befejezésének várható időpontja október közepe – vége.
- A munkaterület / B épület földszint és 1. emelet/ átadása 2015. október 15.-e illetve november 10.-e közötti intervallumban valósul meg.
- A kivitelezési munkálatok időtartama 60-90 nap.
- Kormányablak átadása : - 2015. december – 2016. január

III. A Kormányablak szolgáltatás-tartalma:

A Kormányablakok szolgáltatástartalmát az 515/2013.(XII.30.) Kormányrendelet határozza meg.

Ez alapján megállapítható, hogy ma már több mint 400 ügýtípus intézhető a kormányablakokban országsszerte.

A fundamentumot az okmányirodai feladattartalom jelenti, és ez egészül ki egyéb ügýtípusokkal, jellemzően pl. a szociális ügyekkel.

IV. A Kormányablak létrejöttét követő felület /iroda/ használat:

A 2012. október 31. napján Hajdúszoboszló Város Önkormányzata és a Hajdú-Bihar Megyei Kormányhivatal között létrejött ún. járási megállapodás tárgya a 2013. január 1. napjától kezdődően a járási hivatalhoz átkerülő államigazgatási feladatok ellátását biztosító, önkormányzati tulajdonban lévő ingatlan és ingó vagyon meghatározása volt.

A megállapodás mellékleteiben felsorolt ingatlanokon a Magyar Állam ingyenes használati jogot szerzett. Citált megállapodás 5. pontjának negyedik bekezdése rögzíti, hogy az átvevő az államigazgatási feladat ellátásához véglegesen feleslegessé vált vagyont köteles az átadó részére visszaadni.

Jogi tény, hogy a Polgármesteri Hivatal „C” épületének túlnyomó része a Kormányhivatal /járási hivatal/ használatában van az okmányirodai feladatellátáshoz kapcsolódóan.

A kormányablak létrejöttét követően az okmányirodai feladatellátás – természetesen a kormánytisztviselőkkel együtt- átköltözik a „B” épületbe.

Fent leírtakból következően az önkormányzat és a járási hivatal részéről szükséges és indokolt annak áttekintése, hogy a „C” épület mekkora része, hány db és mely irodája kerüljön vissza az önkormányzat használatába, birtokába.

V. Tulajdonosi hozzájárulás kérése:

Hajdúszoboszló Város Önkormányzata és a Hajdú-Bihar Megyei Kormányhivatal által 2013. január 31. napján aláírt Üzemeltetési megállapodás 4.4 pontjában meghatározottak alapján a „B” épület földszintjén illetve 1. emeletén tervezett munkálatok, fejlesztések elvégzéséhez a Kormányhivatal tisztelettel kéri az Önkormányzat tulajdonosi hozzájárulását.

A projekt teljes egészében központi költségvetési forrásból valósul meg, a tervezett műszaki tartalom létrehozásának közvetlen költsége a Kormányhivatalt terheli.

Hajdúszoboszló, 2015. szeptember 30.

Tisztelettel:

Dr. Györgyi Zoltán
járési hivatalvezető



2015.09.30.

2 példányt átvettém: 2015.09.30. Molnár Viktória
1 példányt átvettém: 2015.09.30. Dr. Györgyi Zoltán




KiH

integrált ügyfélszolgálatok kialakítása projektiroda

1088 budapest, múzeum u. 17.

terv 0.00 m = 93 m Bf	megjegyzés	terv megnevezése	terv helyszíne	megrendelő	tervező	rajz megnevezése	lepték	projektiroda vezető	vezető építész	tervezői jogosultság	e-mail cím	építész tervező	e-mail cím	bim manager	projekt azonosító	rajzsám	verzió/módosítás
		hajdúszoboszló kormányablak	4200 hajdúszoboszló, hősök tere 1.	hajdú-bihar megyei kormányhivatal 4024 debrecen, piac utca 54.	közigazgatási és integrált ügyfélszolgálatok kialakítása projektiroda	1088 budapest, múzeum u. 17.	M1:100	varga zsolt	zacs andrás	É1 01-2387	zacs.andras@kih.gov.hu	kiss marianne	kiss.mariana@kih.gov.hu	dubecz györgy	kab-09-013	E.02.01	v01. m00.
					közigazgatási és integrált ügyfélszolgálatok kialakítása projektiroda	1088 budapest, múzeum u. 17.											
					tervező												
					terv megnevezése												
					terv helyszíne												
					megrendelő												
					tervező												
					rajz megnevezése												
					lepték												
					projektiroda vezető												
					vezető építész												
					tervezői jogosultság												
					e-mail cím												
					építész tervező												
					e-mail cím												
					tervező munkatárs												
					státikus tervező												
					épületép. tervező												
					elektronos tervező												
					tűzvédelmi mérnök												
					utitervező mérnök												
					rehabilitációs szakmérnökök												
					dr. laki tamás												
					klenovics-hortobágyi éva												
					bim manager												
					ArchCAD 16 build 3487												
					2013.06.18.												
					datum												
					projekt azonosító												
					rajzsám												
					verzió/módosítás												

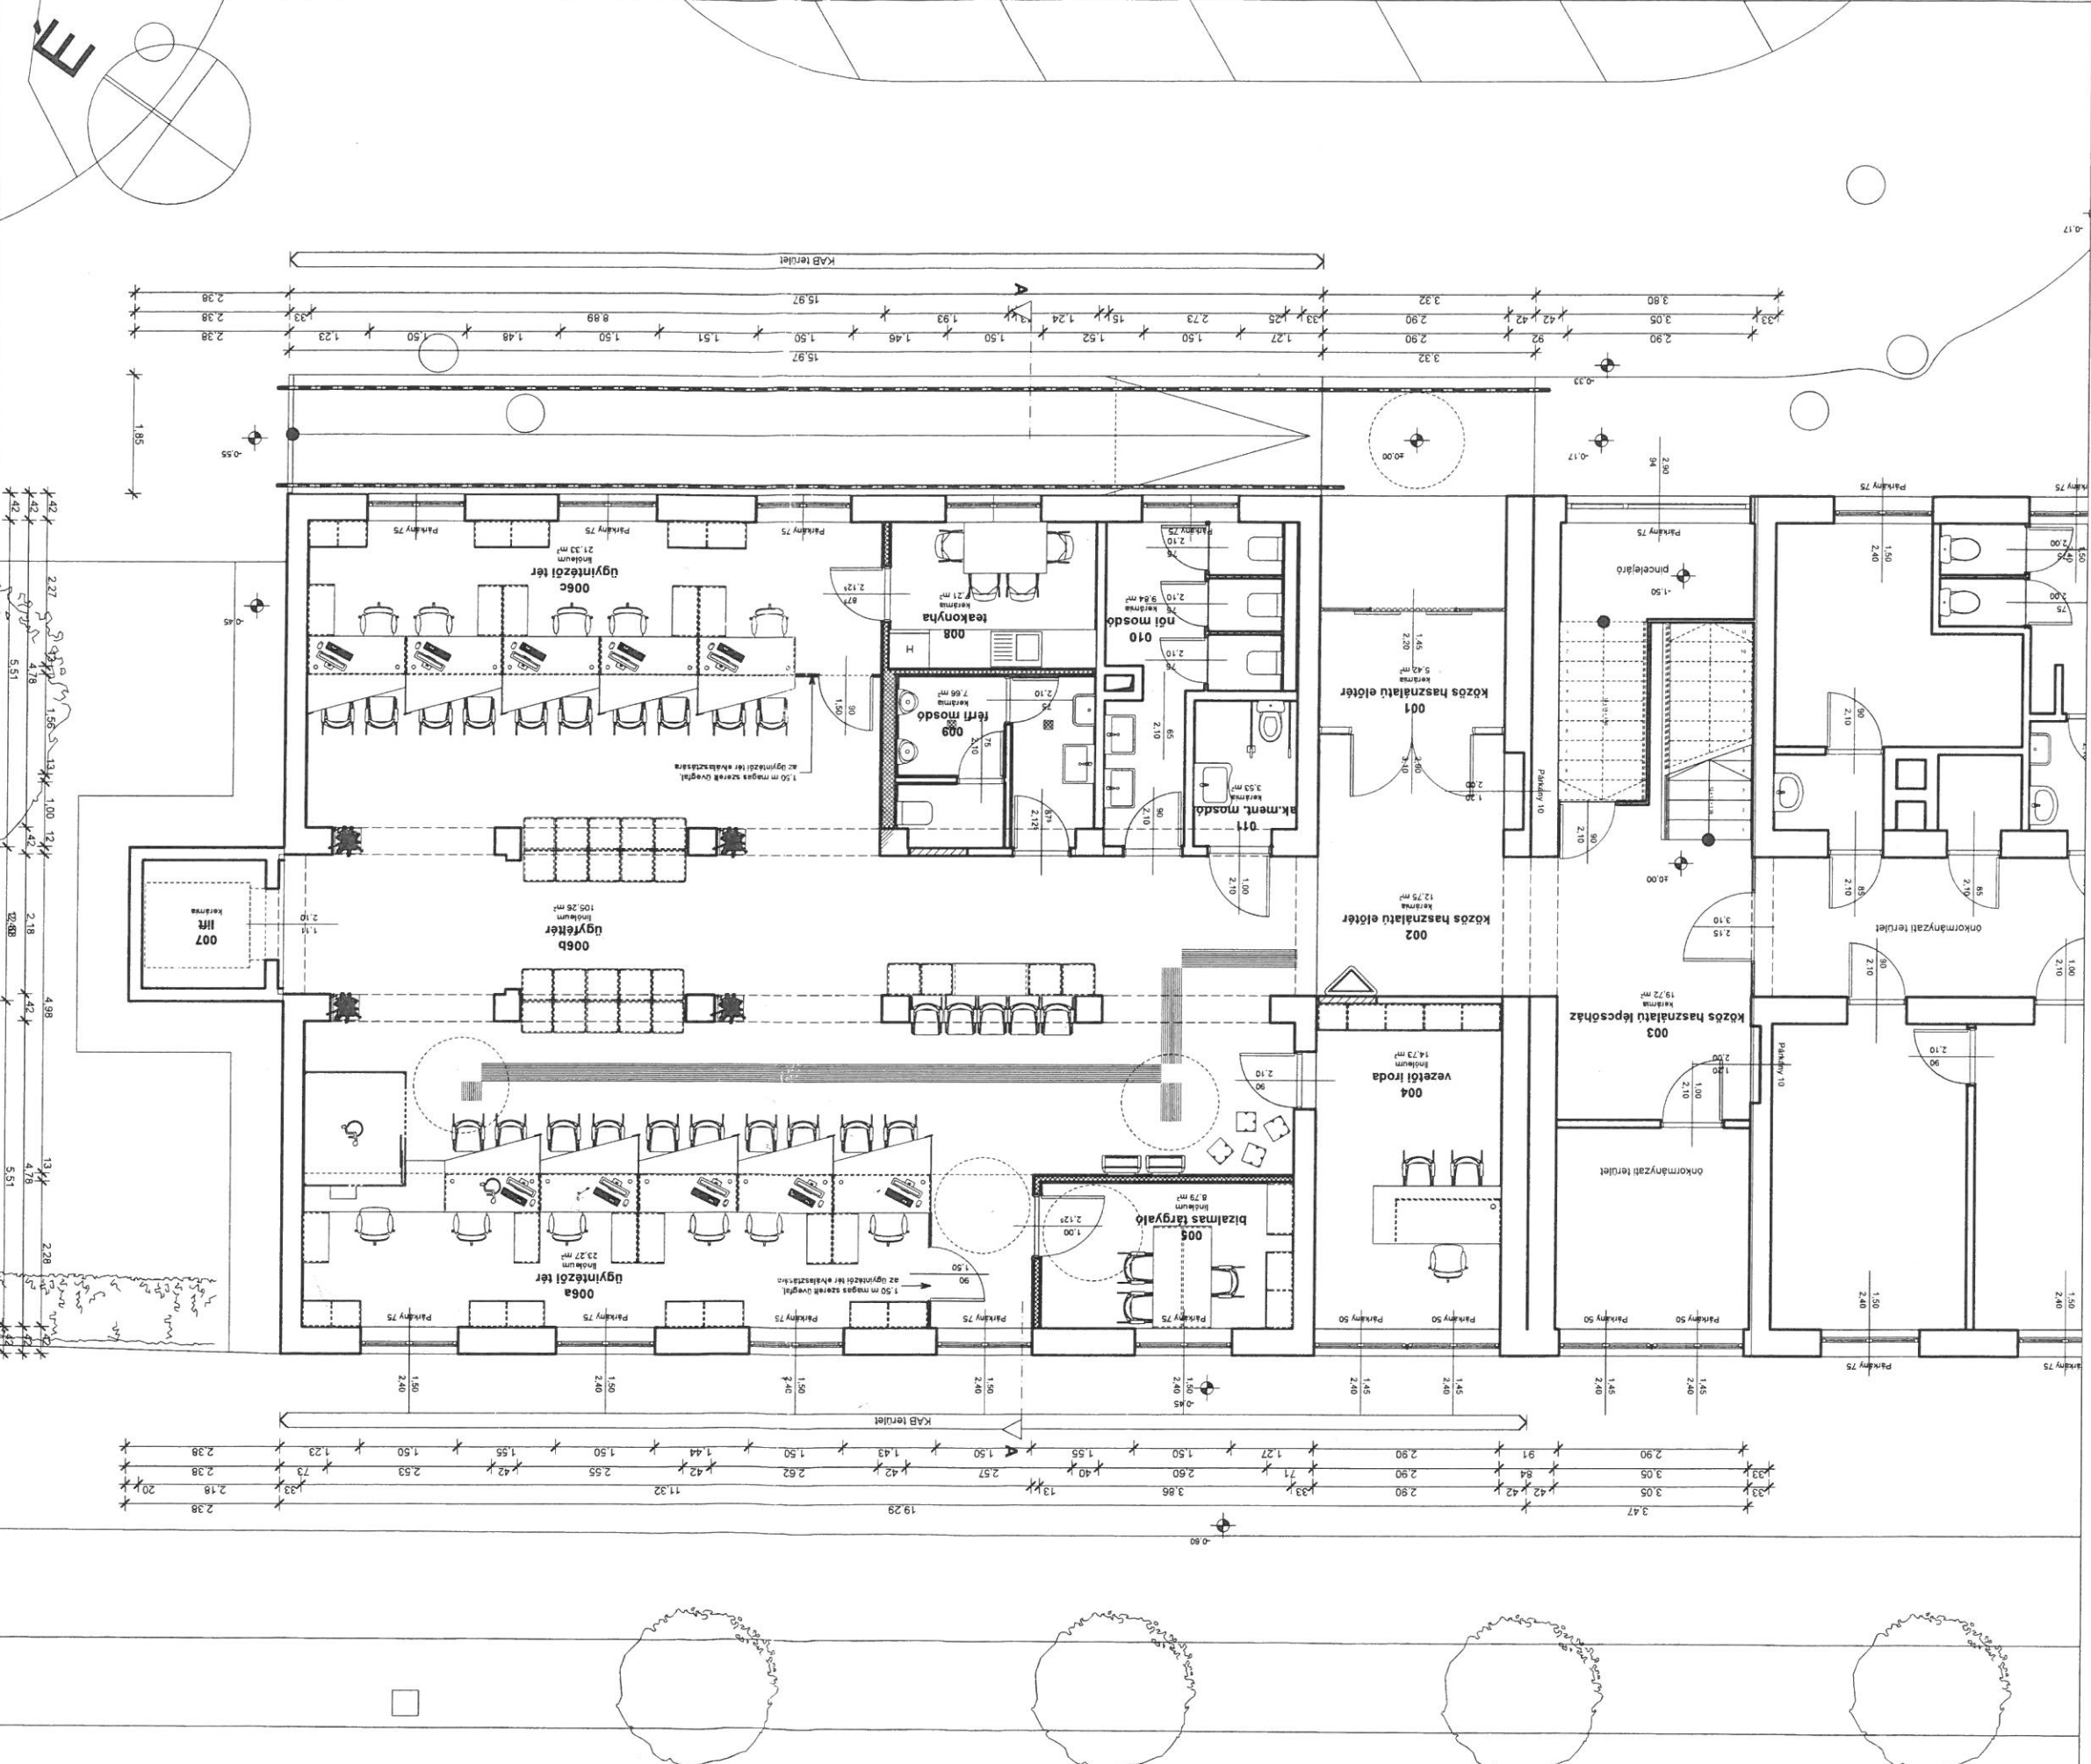

H. Bócsa

UA 9

megjegyzés

www.versio.com/modositas