

Bíró Péter
földmérő és földrendező mérnök
4028. Debrecen, Zöld u 20. fsz/3.
e-mail: geo.biro.peter@gmail.com
Tel.: 0670/702-82-69

A munkavégző neve

Hajdúszoboszló

külterület

Munkaszám: 100/2018

Adatszolgáltatás iktatószáma: 2/544/2018


Sz.ny.: 221/2018

VÁLTOZÁSI VÁZRAJZ

fekvéshatár változásról

változással érintett földrészlet 021

Méretarány: 1:2000

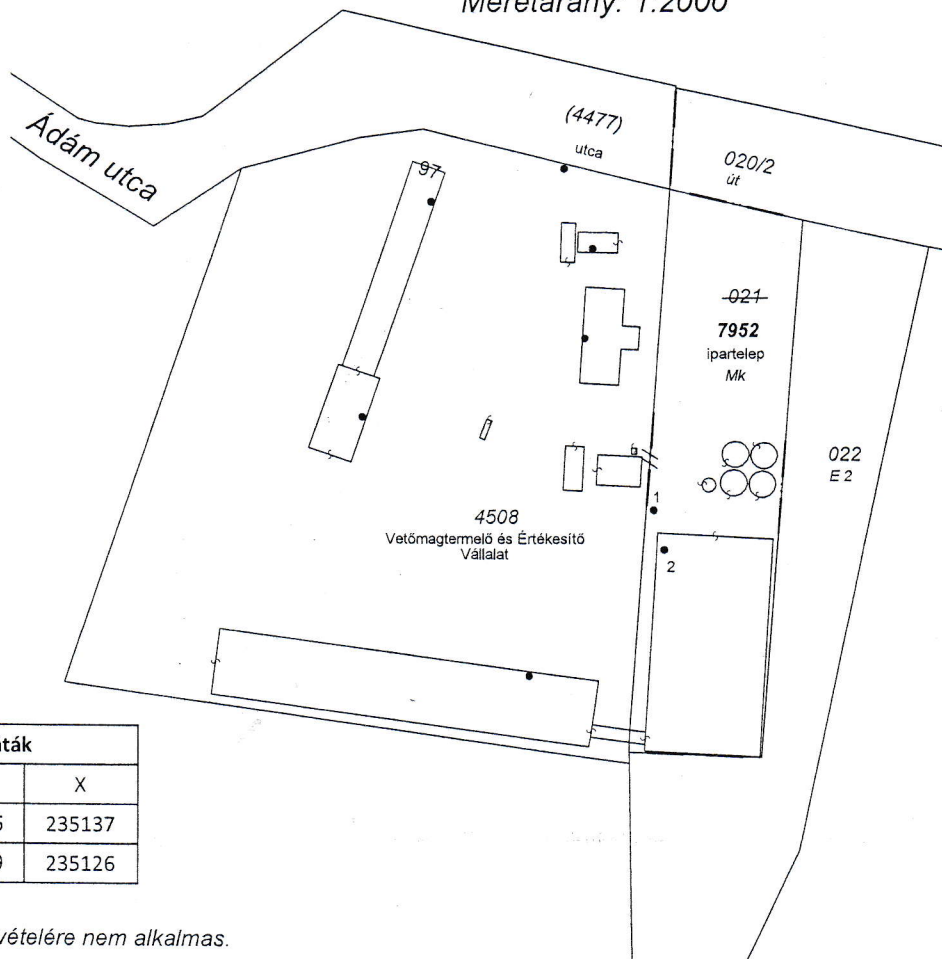

Cím koordináták		
Pontszám	Y	X
1	828826	235137
2	828829	235126

A vázrajz méretek levételére nem alkalmas.

Változás előtti állapot						Változás utáni állapot						Megjegyzés
Külterület						Belterület						
Hrsz	Alrészlet			Terület	AK	Hrsz	alrészlet			Terület	AK	
	jel	művelési ága	min.o	ha.m2			jel	művelési ága	min.o	ha.m2		
1	2	3	4	5	6	7	8	9	10	11	12	13
021	-	kivett ipartelep	-	0.5576	0.00	7952	-	kivett ipartelep	-	0.5576	0.00	-
összesen:				0.5576	0.00					0.5576	0.00	

Debrecen, 2018. november hó 10.


készítő
földmérő ig.sz.: 6711
BÍRÓ PÉTER
Ingatlanrendező,
Földmérő és földrendező mérnök
minőséget tanúsító
Ing. rend. min. szám: 2277/2015

2018.11.10
A helyrajzi számozás és területszámítás helyes. Ez a záradék a keltezésétől számított egy évig hatályos.
Hajdúszoboszló, 2018. 11. 17. nap
P.H.
Záradékozó: 
Ing. rend. min. sz.: 6239/2013
DALMADI JÁNOS
Ingatlanrendező,
Okl. Földmérő és térinformatikai mérnök
Ing. rend. min. sz.: 2276/2015
Földmérő ig. sz.: 6239/2013