


HAJDÚSZOBOSZLÓ VÁROS

TELEPÜLÉSRENDEZÉSI ESZKÖZÖK

2022.ÉVI M7. -SZÁMÚ MÓDOSÍTÁSA



M7/6- JELŰ TERÜLET SZABÁLYOZÁSI TERVE

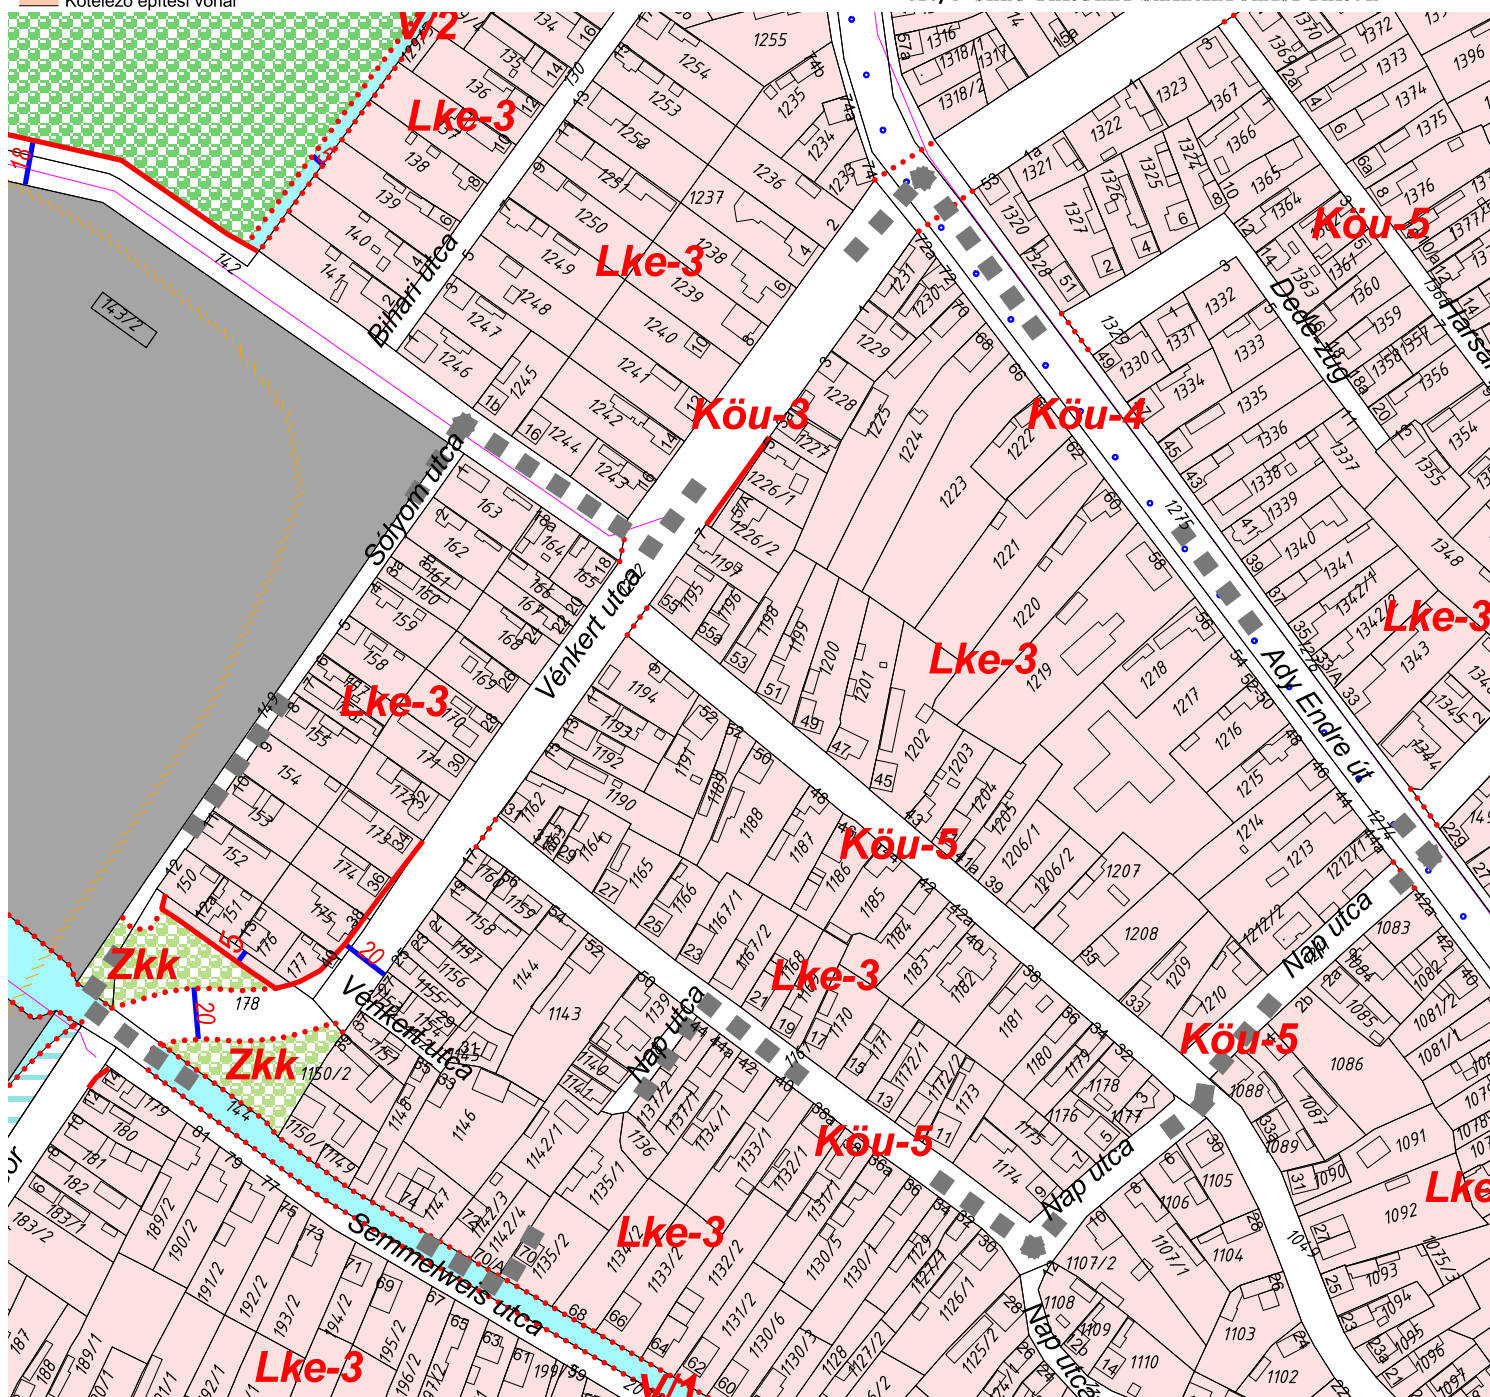

Területhasználat (övezetek, építési övezetek) Jelmagyarázata
az M7/ 0- jelű tervlapon!

Készült az állami alapadatok felhasználásával

- Natura 2000 különleges természetmegőrző terület (kt) határa
- Belterülethatár - tervezett
- Belterülethatár - megszűnő
- Belterülethatár - meglévő / megmaradó
- Natura 2000 különleges természetmegőrző terület (kt)
- Országos ökológiai hálózat - ökológiai folyosó térségi övezete
- Országos ökológiai hálózat - magterület térségi övezete
- Exlege terület
- Régészeti lelőhely határa
- Kunhalmok
- Történelmi rekonstrukciós terület
- Vízbazis védőterületek_dwg_polyline.shp
- Kerékpárút
- Védőtávolság

Tervező:	CIVISTERV VÁROSTERVEZŐ ÉS ÉPÍTÉSZ IRODA BT. Cím: 4025, Debrecen Antall József utca 26-28. Tel: 30- 9818 172		
Munka:	HAJDÚSZOBOSZLÓ VÁROS SZABÁLYOZÁSI TERV 2022. ÉVI M7- SZÁMÚ MÓDOSÍTÁSA		Dátum: 2022.07. Lépték:
Munkarész:	SZABÁLYOZÁSI TERV M7/6- JELŰ TERÜLET SZABÁLYOZÁSI TERVE		SZ-2/M7/6
ÖGYVEZŐ	ZSEMBERI ISTVÁN		<i>Zsemberi István</i>
VEZ. TELEPÜLÉSTERVEZŐ	ZSEMBERI ISTVÁN	TI/1-09-0016	<i>Zsemberi István</i>
TELEPÜLÉSTERVEZÉSI MUNKATÁRS			
TÁJRENDEZÉS	ZSILA LÁSZLÓ	Tk-09-0583/06	<i>Zsila László</i>