


HAJDÚSZOBOSZLÓ VÁROS

TELEPÜLÉSRENDEZÉSI ESZKÖZÖK

2022.ÉVI M7. -SZÁMÚ MÓDOSÍTÁSA



M7/9 - JELŰ TERÜLET SZABÁLYOZÁSI TERVE

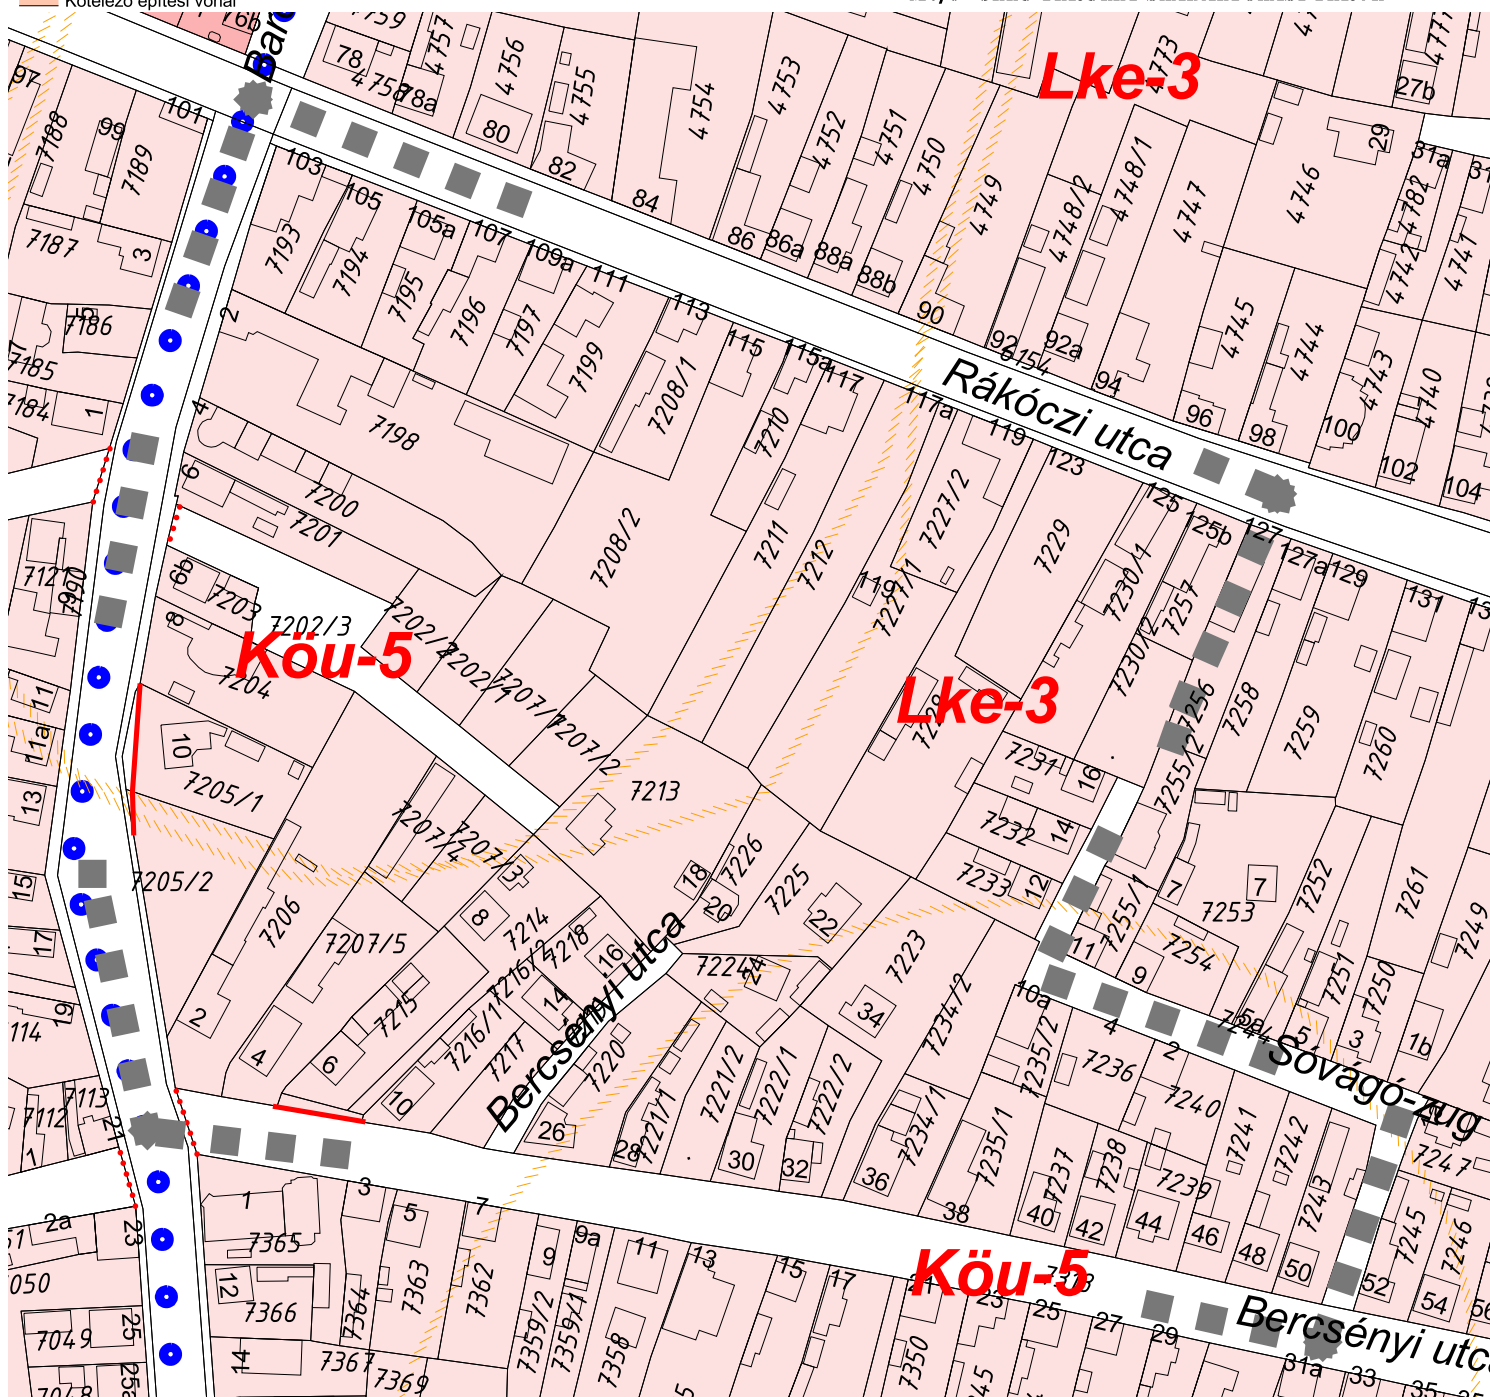

Területhasználat (övezetek, építési övezetek) Jelmagyarázata
az M7/0-jelű tervlapon!

Készült az állami alapadatok felhasználásával

- Natura 2000 különleges természetmegőrző terület (kt) határa
- Belterület-határ - tervezett
- Belterület-határ - megszűnő
- Belterület-határ - meglévő / megmaradó
- Natura 2000 különleges természetmegőrző terület (kt)
- Országos ökológiai hálózat - ökológiai folyosó térségi övezete
- Országos ökológiai hálózat - magterület térségi övezete
- Exlege terület
- Régészeti lelőhely határa
- ✚ Kunhalmok
- Történelmi rekonstrukciós terület
- Vízgazdálkodási területek_dwg_polyline.shp
- Kerékpárút
- Védőtávolság

Tervező:	CIVISTERV	
VÁROSTERVEZŐ ÉS ÉPÍTÉSZ IRODA BT. Cím: 4025, Debrecen Antall József utca 26-28. Tel: 30-9818 172		
Munka:	HAJDÚSZOBOSZLÓ VÁROS SZABÁLYOZÁSI TERV 2022. ÉVI M7- SZÁMÚ MÓDOSÍTÁSA	Dátum: 2022.07. Lépték:
Munkarész:	SZABÁLYOZÁSI TERV M7/9 - JELŰ TERÜLET SZABÁLYOZÁSI TERVE	SZ-2/M7/9
ÖGYVEZETŐ	ZSEMBERI ISTVÁN	<i>Borbély István</i>
VEZ. TELEPÜLÉSTERVEZŐ	ZSEMBERI ISTVÁN	TI/1-09-0016 <i>Borbély István</i>
TELEPÜLÉSTERVEZÉSI MUNKATÁRS		
TÁJRENDEZÉS	ZSILA LÁSZLÓ	Tk-09-0583/06 <i>Borbély István</i>