


HAJDÚSZOBOSZLÓ ARANYKAPU ÓVODA

M 1:10

TERVEZETT

R - 2 csomópont

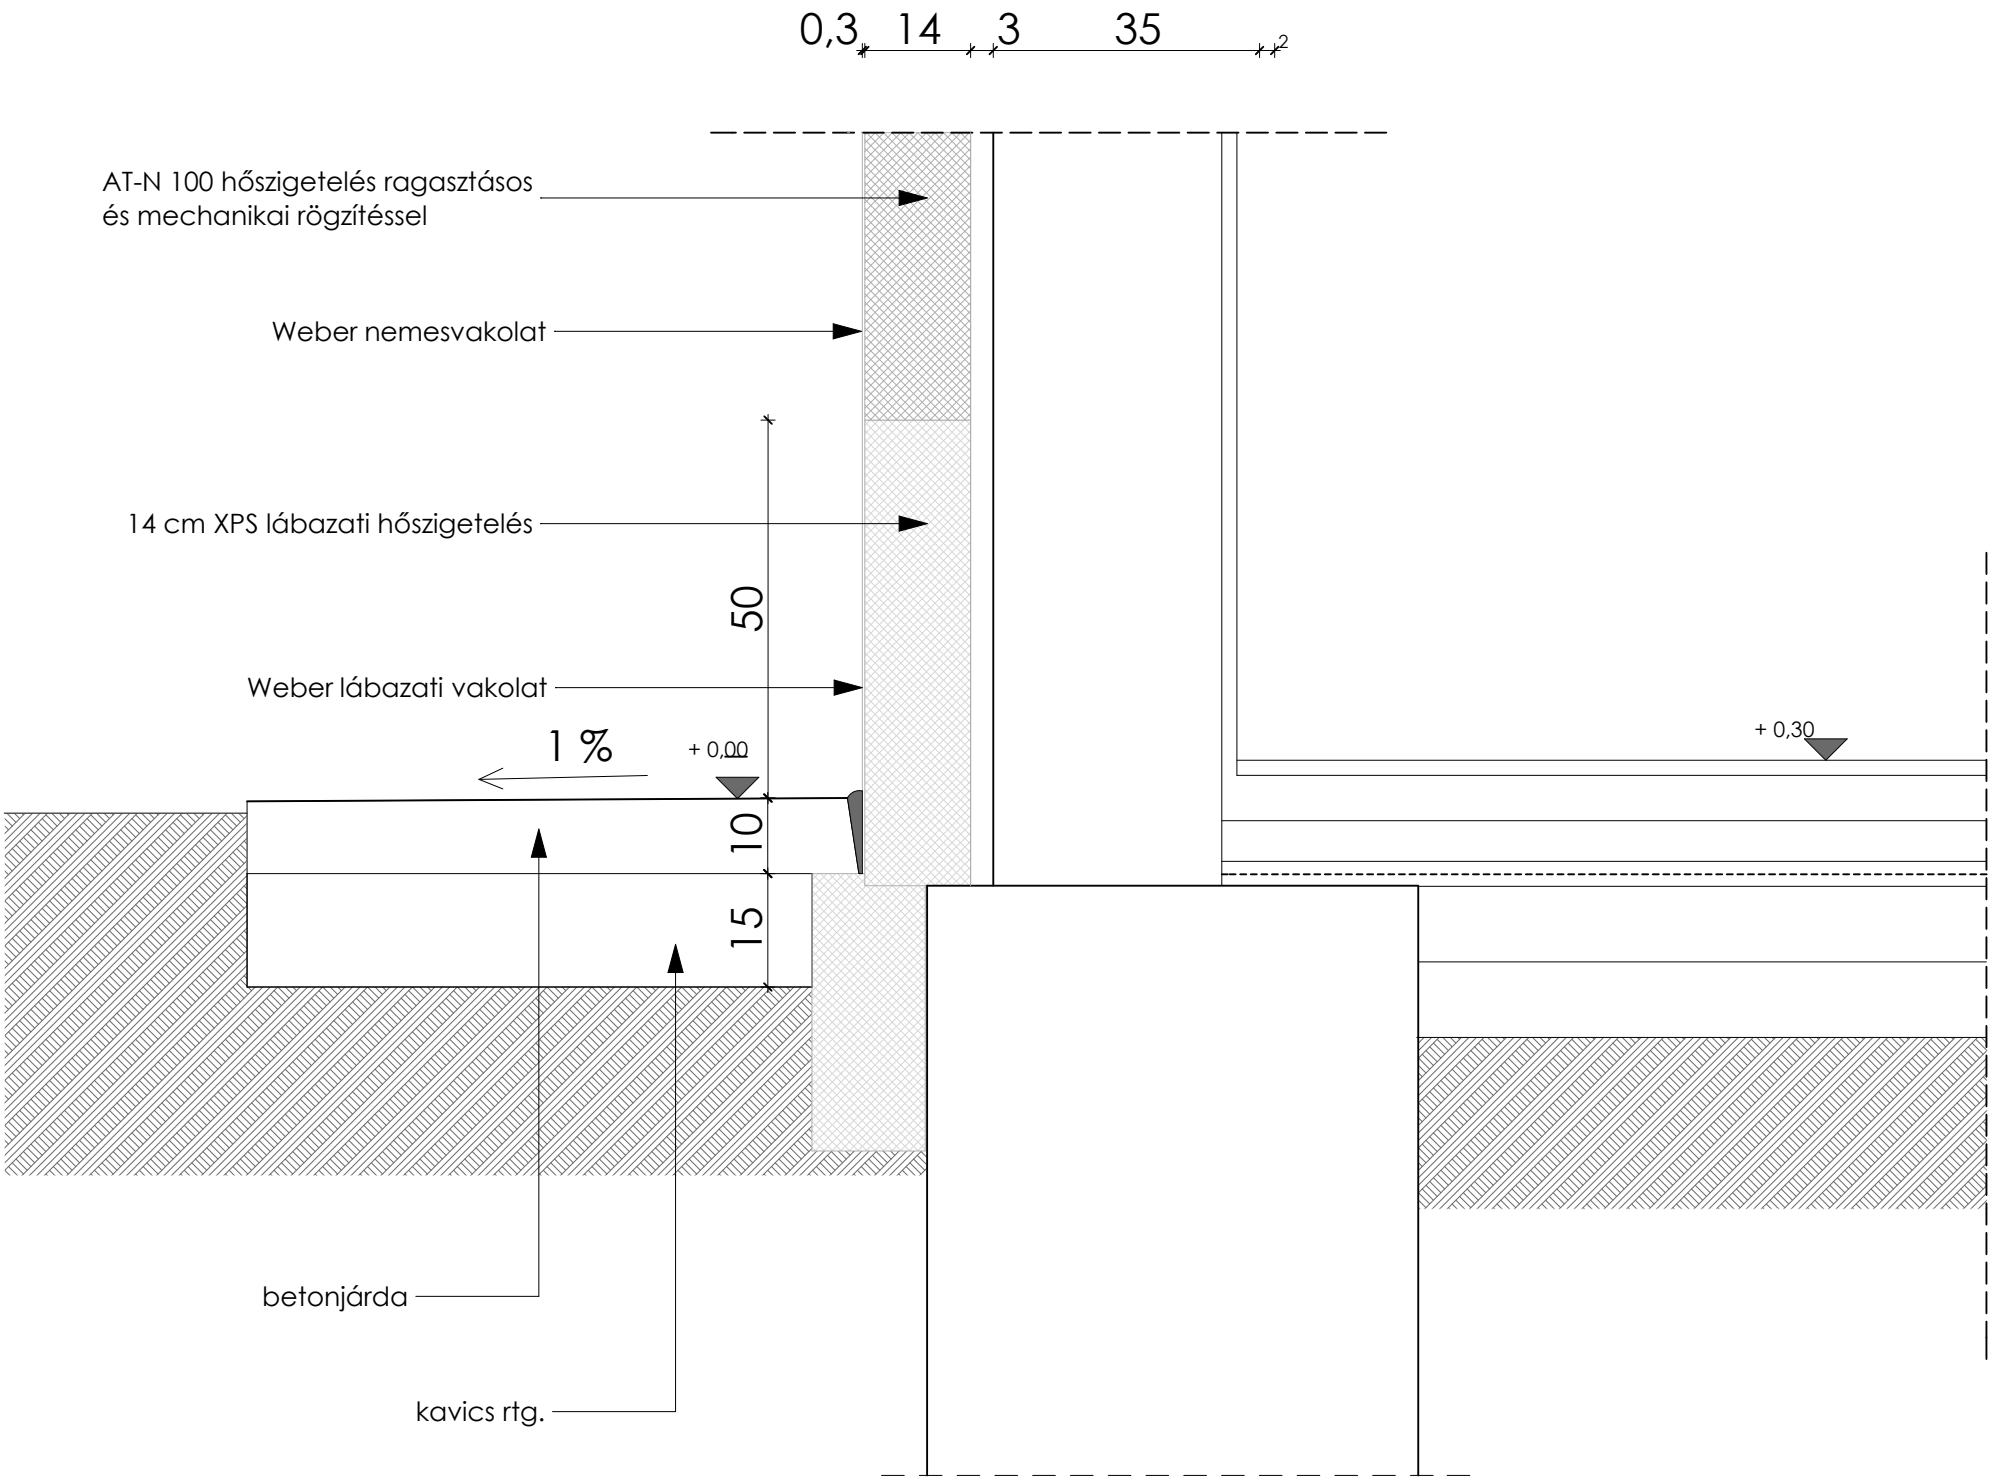

megnevezés	HAJDÚSZOBOSZLÓ, ARANYKAPU ÓVODA energetikai korszerűsítésének kiviteli tervdokumentációja
építés-helye	HAJDÚSZOBOSZLÓ, ARANY JÁNOS U. 8., HRSZ.: 5777
lépték	m 1:10
építető	HAJDÚSZOBOSZLÓ VÁROS ÖNKORMÁNYZATA 4200HAJDÚSZOBOSZLÓ, HŐSÖK TERE 1.
dátum	2017.11.
rajtszám	k-7
Részletrajz	
építész-tervező	Prc Kft. 4400 Nyíregyháza, Csillag u. 23. Tóth sándor okl.építészmérnök É 09-0289