


HAJDÚSZOBOSZLÓ ARANYKAPU ÓVODA

TERVEZETT

R - 3 csomópont

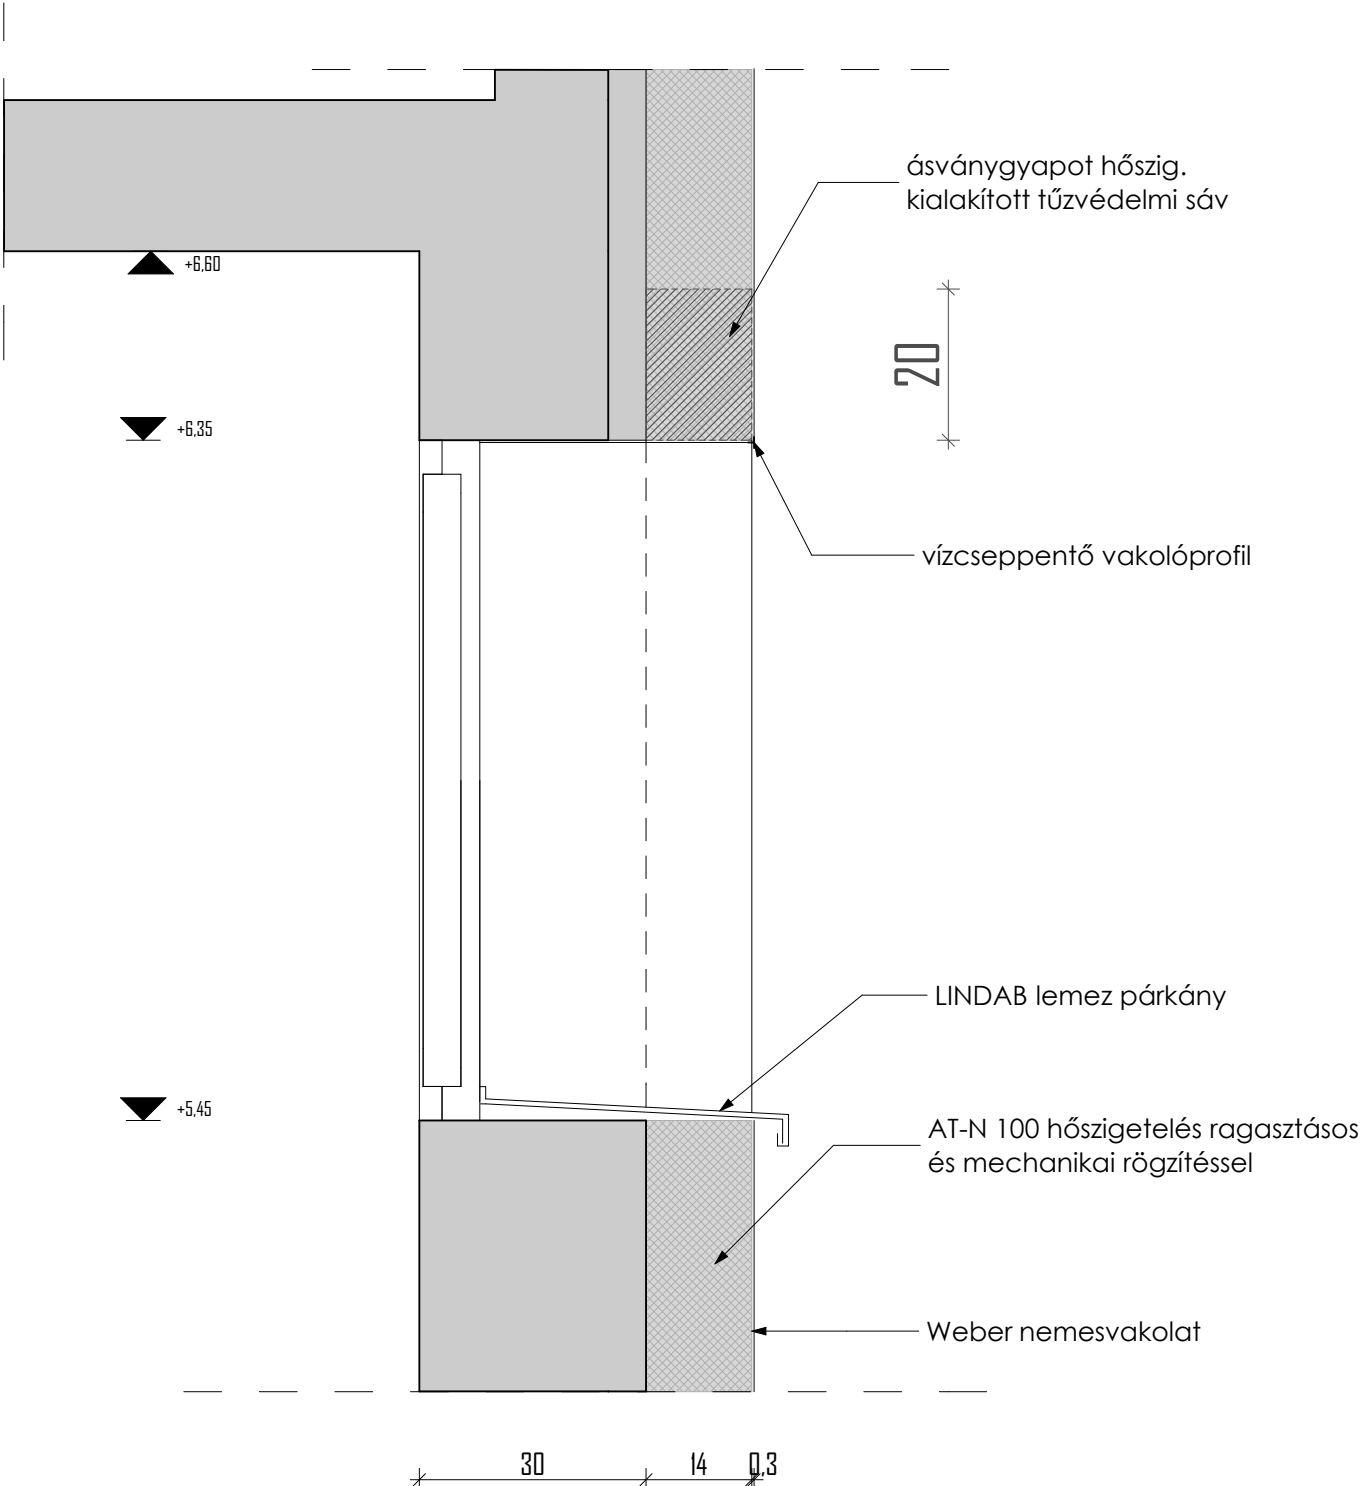

megnevezés
HAJDÚSZOBOSZLÓ, ARANYKAPU ÓVODA
energetikai korszerűsítésének kiviteli tervdokumentációja

építés-helye	lépték
HAJDÚSZOBOSZLÓ, ARANY JÁNOS U. 8., HRSZ.: 5777	

építető	dátum
HAJDÚSZOBOSZLÓ VÁROS ÖNKORMÁNYZATA 4200HAJDÚSZOBOSZLÓ, HŐSÖK TERE 1.	2017.11.
	rajtszám

Részlertajz k-8

Építész-tervező

Prc Kft.
4400 Nyíregyháza, Csillag u. 23.
Tóth sándor okl.építésmérnök É 09-0289