

Tárgy: kérelem

Cím: or kálmánné Hungadi Györgyi

Főépítész Szalay
Polgármesteri Hivatal

4200 Hajdúszoboszló

Hősök tere 1.

Tisztelt Főépítész Szalay!

Alulírottak, Grünwald Zsuzsanna (szül: Debrecen 1983.03.18; a.n:
Kis Éva Érika) és Grünwald Gergő (szül: Debrecen, 2000.01.12; a.n:
Kis Éva Érika), Hajdúszoboszló, Fazekas M.u. 16. szám alatti lakó-
sok, ezután keljük a Hajdúszoboszló, Fazekas M. utca-
ban lévő 1011712 helyrajzi számmal, közös tulajdonú
belsőre végleges belterületbe vonást, illetve
az elindított folyamat véglegesítését.

Hajdúszoboszló, 2023. 08. 02.

Tisztelettel,

Grünwald Zsuzsanna

Grünwald Zsuzsanna

közelmező

tulajdonos

Grünwald Gergő

Grünwald Gergő

közelmező

tulajdonos

Dalmadi János

Okl. földmérő és térinformatikai mérnök

4225 Debrecen, Templom utca 17.

E-mail: janos.dalmadi@gmail.com

Tel: 0630/558-64-66

A munkavégző neve

Munkaszám: 10/2023

Adatszolgáltatás iktatószáma: 2/26/2023

Hajdúszoboszló

zártkert

Hajdúszoboszlói Polgármesteri Hivatal
4200 Hajdúszoboszló, Hősök tere 1.

Iktatva: 20... év 2023. 10. 1. hó...-n.

Hsz: 19504-4/2023

E.őszám: Előadó: dr. Földmérő J. Gy.


VÁLTOZÁSI VÁZRAJZ

a 10117/2 helyrajzi számú földrészlet fekvéshatár
változásáról

Méretarány: 1:1000

Cím koordináták			
Hrsz	Pontszám	Y	X
7955	1	825243	237240

A vázrajz méretek levételére nem alkalmas.

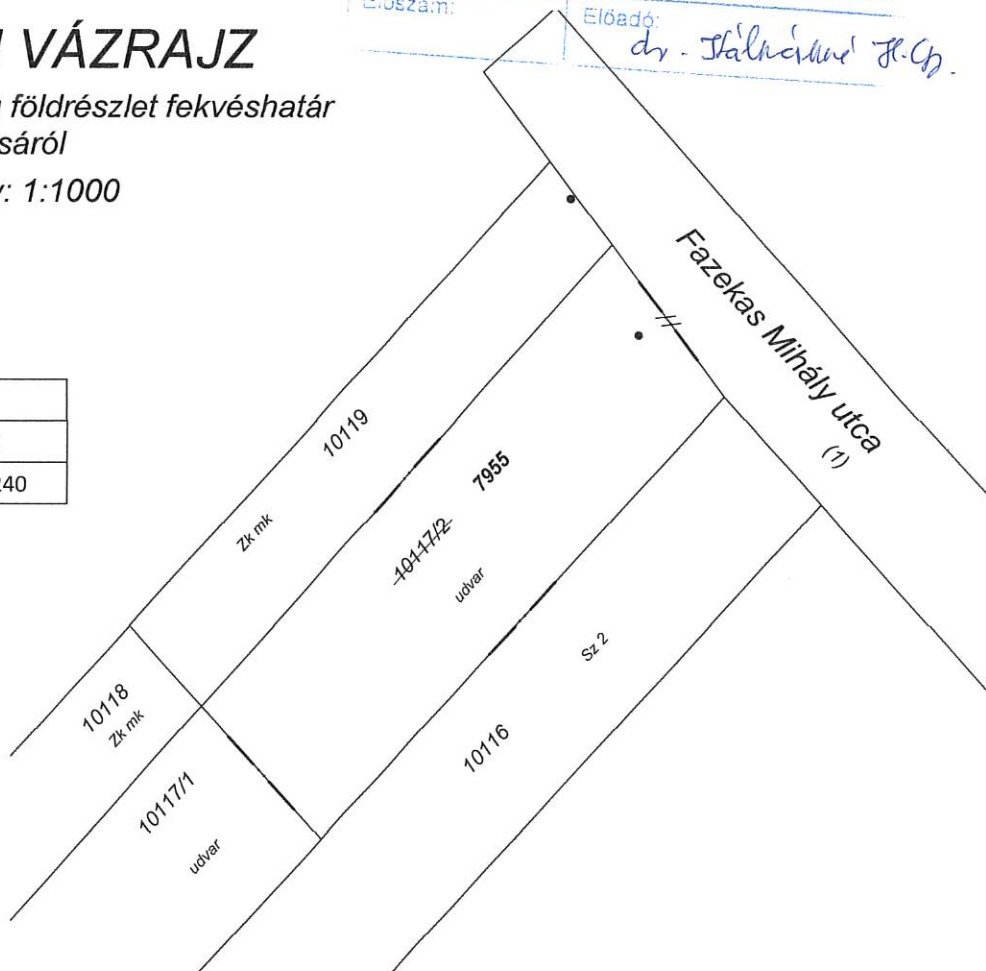

Változás előtti állapot						Változás utáni állapot						Megjegyzés
Zártkert						Belterület						
Hrsz	Alrészlet			Terület	AK	Hrsz	alrészlet			Terület	AK	
	jel	művelési ága	min.o	ha.m2			jel	művelési ága	min.o	ha.m2		
1	2	3	4	5	6	7	8	9	10	11	12	13
10117/2	-	kivett udvar	-	0.1934	0.00	7955	-	kivett beépítetlen terület		0.1934	0.00	
összesen:				0.1934	0.00					0.1934	0.00	

Debrecen, 2023. július hó 5.

készítő

földmérő ig.sz.: 10897

DALMADI JÁNOS

Ingatlanrendező

Okl. Földmérő és térinformatikai mérnök

Ing. rend. min. sz.: 2276/2015

Földmérő ig. sz. minősítést tanúsító

Ing. rend. min. szám: 2276/2015

A helyrajzi számozás és területszámítás helyes. Ez a záradék a keltezésétől számított egy évig hatályos.

Debrecen, 2023. ... hó ... nap

P.H.

Záradékoló:

Ing. rend. min. sz.: AKONYI GÁBOR

ingatlanrendező földmérő

Minősítés szám: 1753/2012

Tisztelt Főépítész Asszony!

Szeretnénk a testület végleges határozatát kérvényezni a 7956-os helyrajzi számú telek belterületté nyilvánításához.

Köszönettel
Üdvözlettel


Dancs Bernadett


Majoros László

Hajdúszoboszló , 2023.07.31

Dalmadi János

Okl. földmérő és térinformatikai mérnök

4225 Debrecen, Templom utca 17.

E-mail: janos.dalmadi@gmail.com

Tel: 0630/558-64-66

A munkavégző neve

Munkaszám: 79/2023

Adatszolgáltatás iktatószáma: 2/409/2023

Hajdúszoboszló

zártkert

VÁLTOZÁSI VÁZRAJZ


a 10119 helyrajzi számú földrészlet fekvéshatár
változásáról

Méretarány: 1:1000

HAJDÚ-SZOBOSZLÓI POLGÁRMESTERI HIVATAL	
Iktatószám:	020353
Dátum:	2023-07-05
Értékelő:	
Szignál:	

A vázrajz méretek levételére nem alkalmas.

Cím koordináták			
Hrsz	Pontszám	Y	X
7956	1	825234	237258

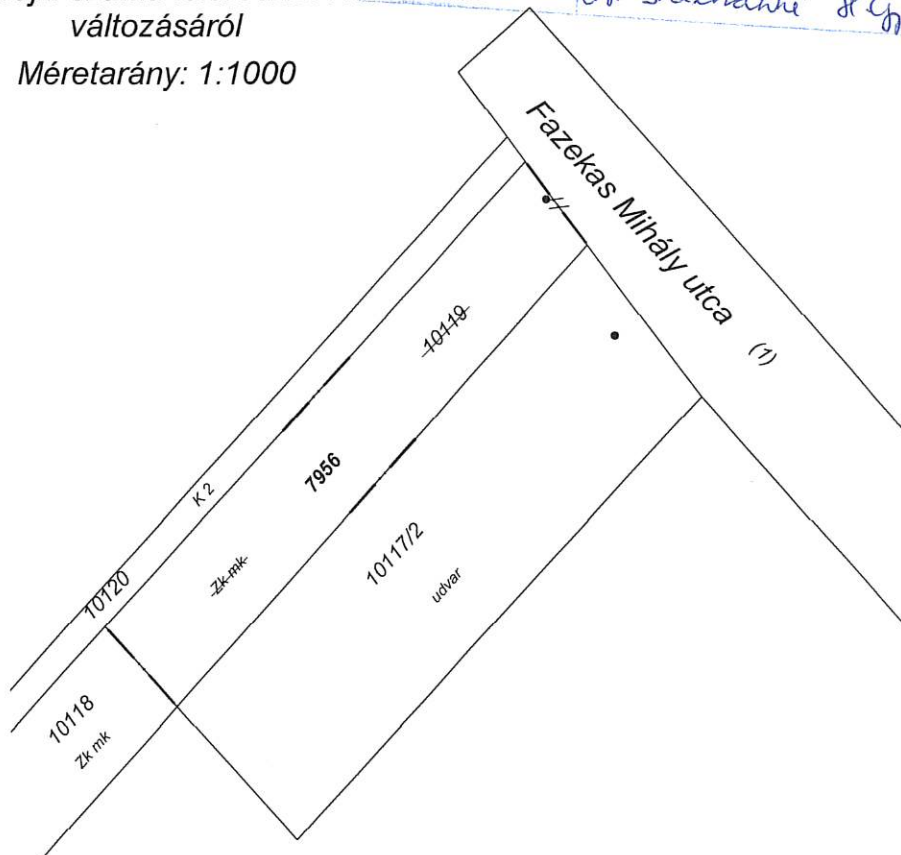

Változás előtti állapot						Változás utáni állapot						Megjegyzés
Zártkert						Belterület						
Hrsz	Alrészlet			Terület	AK	Hrsz	alrészlet		Terület		AK	
	jel	művelési ága	min.o	ha.m2			jel	művelési ága	min.o	ha.m2		
1	2	3	4	5	6	7	8	9	10	11	12	13
10119	-	kivett zártkerti művelés alól kivett terület	-	0.1101	0.00	7956	-	kivett beépítetlen terület		0.1101	0.00	
összesen:				0.1101	0.00					0.1101	0.00	

Debrecen, 2023. július hó 5.
Földmérő és térinformatikai mérnök
Ing. rend. min. sz.: 2276/2015
Földmérő ig. sz.: 10897
készítő
földmérő ig. sz.: 10897

minőséget tanúsító
Ing. rend. min. szám: 2276/2015

A helyrajzi számozás és területszámítás helyes. Ez a záradék a keltezésétől számított egy évig hatályos.

Debrecen, 2023. hó nap

P.H.

Záradékoló:

Ing. rend. min. sz.: 2276/2015
Ingatlanrendező földmérő
Minősítés szám: 1763/2002.