


HAJDÚSZOBOSZLÓ VÁROS

TELEPÜLÉSRENDEZÉSI TERV

SZABÁLYOZÁSI TERV

2018.ÉVI MÓDOSÍTÁS E. JELŰ TERÜLET

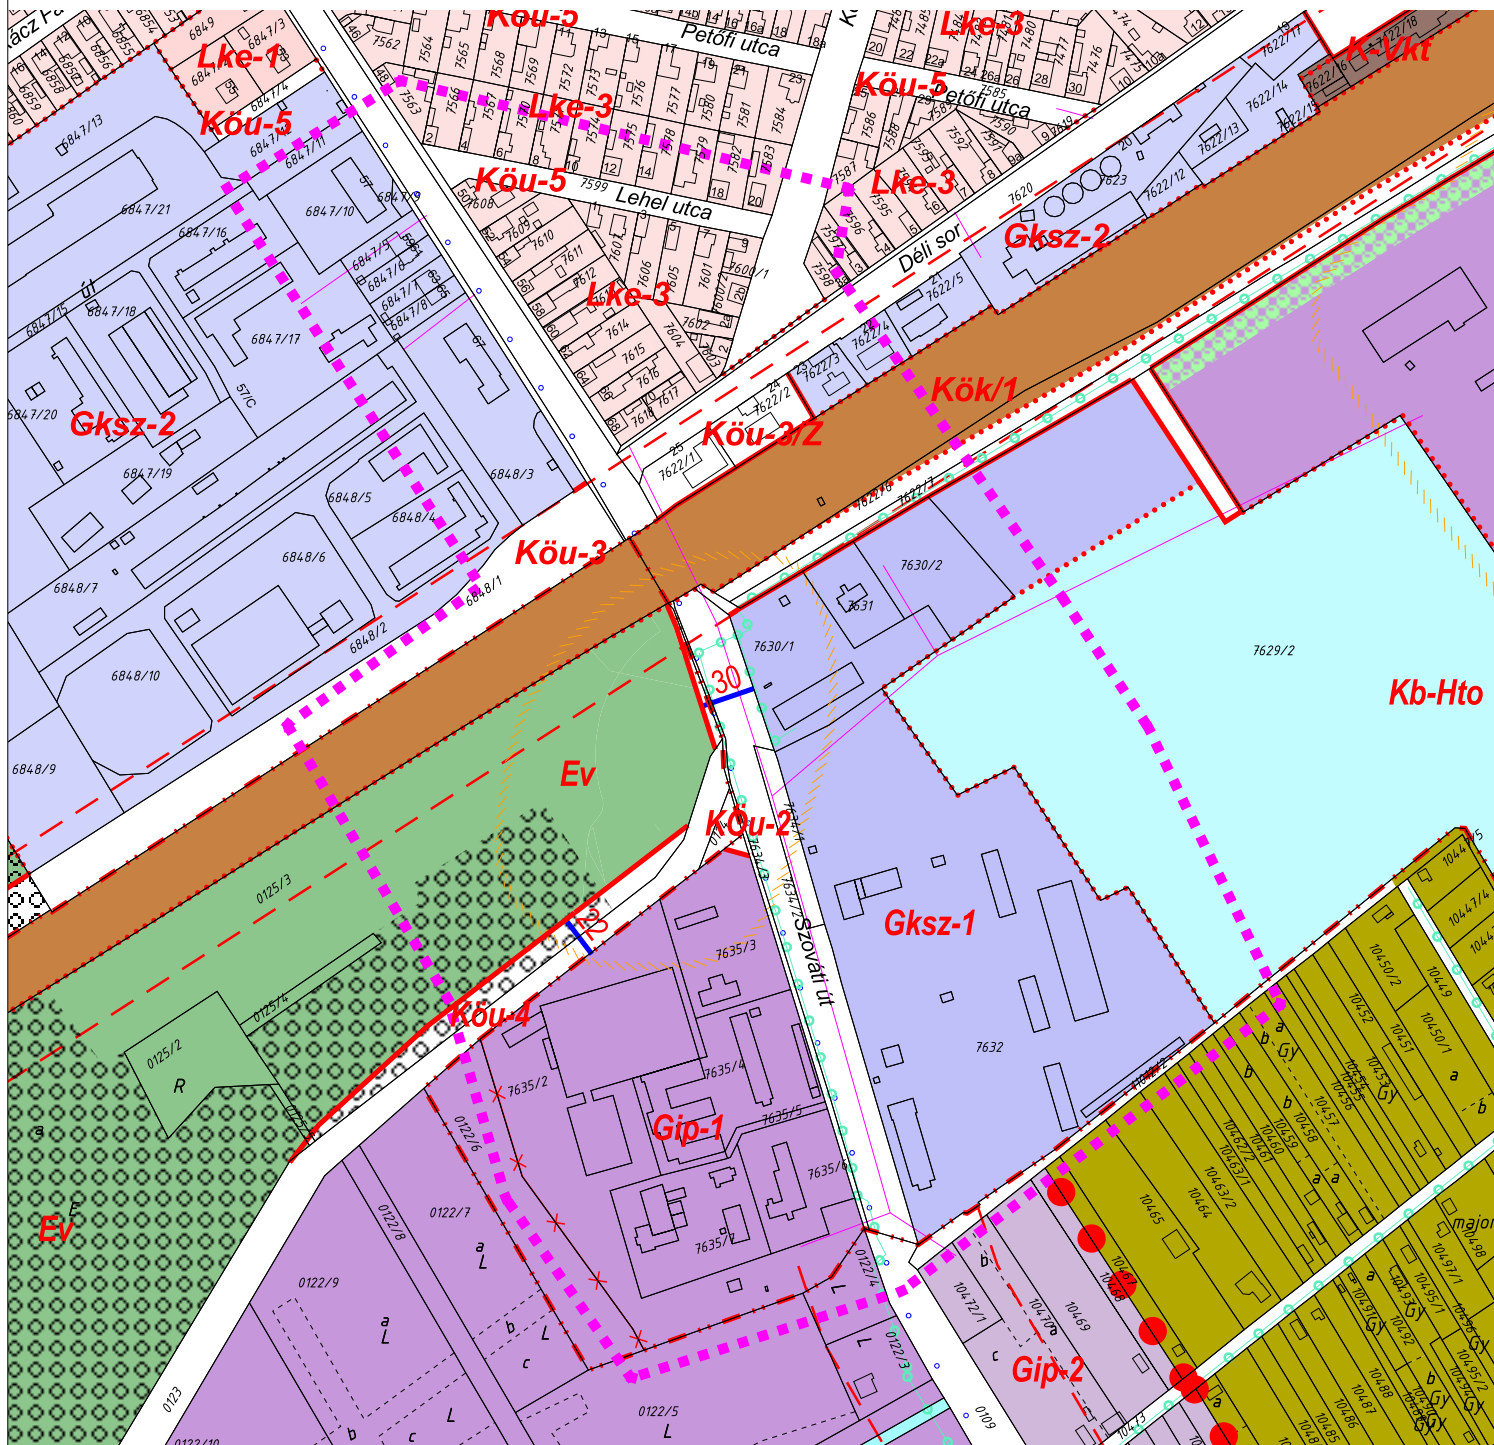

Tervező:	CIVIS TERV VÁROSTERVEZŐ ÉS ÉPÍTÉSZ IRODA BT. Cím: Debrecen, Széchenyi u. 8.sz. Tel:(52) 531-732, (30) 9818-172		
Munka:	HAJDÚSZOBOSZLÓ VÁROS TELEPÜLÉSRENDEZÉSI TERVE - 2016		Dátum: 2019.01.
Munkarész:	SZABÁLYOZÁSI TERV BELTERÜLET ÉS KÖRNYEZETE 2018. ÉVI MÓDOSÍTÁS - e. JELŰ TERÜLET		Lépiék:
ÜGYVEZŐ	ZSEMBERI ISTVÁN	TT/1-09-0016	<i>[Signature]</i>
VIZ. TELJESÍTŐ	ZSEMBERI ISTVÁN	o.k.l. településmérnök	<i>[Signature]</i>
TELEPÜLÉSTERVEZÉSI MUNKATÁRS	KÖSZEGHY CSANÁD ÁBEL	TK-09-0583/05	<i>[Signature]</i>
TÁJTERVEZÉS	ZSILA LÁSZLÓ	TK-09-0583/05	<i>[Signature]</i>
KÖRNYEZETVÉDELME	LÉVAI BÉLA	HBM MK 09-0036	<i>[Signature]</i>
KÖZLEKEDÉS	GÜLYÁS IMRE	Tko/09-0057	<i>[Signature]</i>
VÍZIKÖZMŰ	SOM IHOLYA	TV-T09-0079	<i>[Signature]</i>
ENERGIA KÖZMŰ	SZABÓ LÓRÁNT	TE-T09-0408	<i>[Signature]</i>
HÍRKÖZLÉS	LAKATOS ISTVÁN	TH-T-15-0342	<i>[Signature]</i>
TERINFORMATIKUS	Dr. PAZMÁNYI SÁNDOR	FKÖZIG ZRT.	<i>[Signature]</i>