

Dalmadi János
Okl. földmérő és térinformatikai mérnök
4225 Debrecen, Templom utca 17.
E-mail: janos.dalmadi@gmail.com
Tel: 0630/558-66-46
A munkavégző neve

Hajdúszoboszló
belterület


HAJDÚ-BIHAR MEGYEI KÖRNYELVÉRTÉK	
Számjel egysége	Ugyanaz
Beérkezés időpontja	2021. Szept. 07.
Érkezési azonosító	
Iktatószám	

Munkaszám: 98/2021
Adatszolgáltatás iktatószáma: 2/372/2021
A vázrajz méretek levételére nem alkalmas.

VÁLTOZÁSI VÁZRAJZ

Az 5793/33 helyrajzi számú földrészlet
megosztásáról

Méretarány: 1:1500

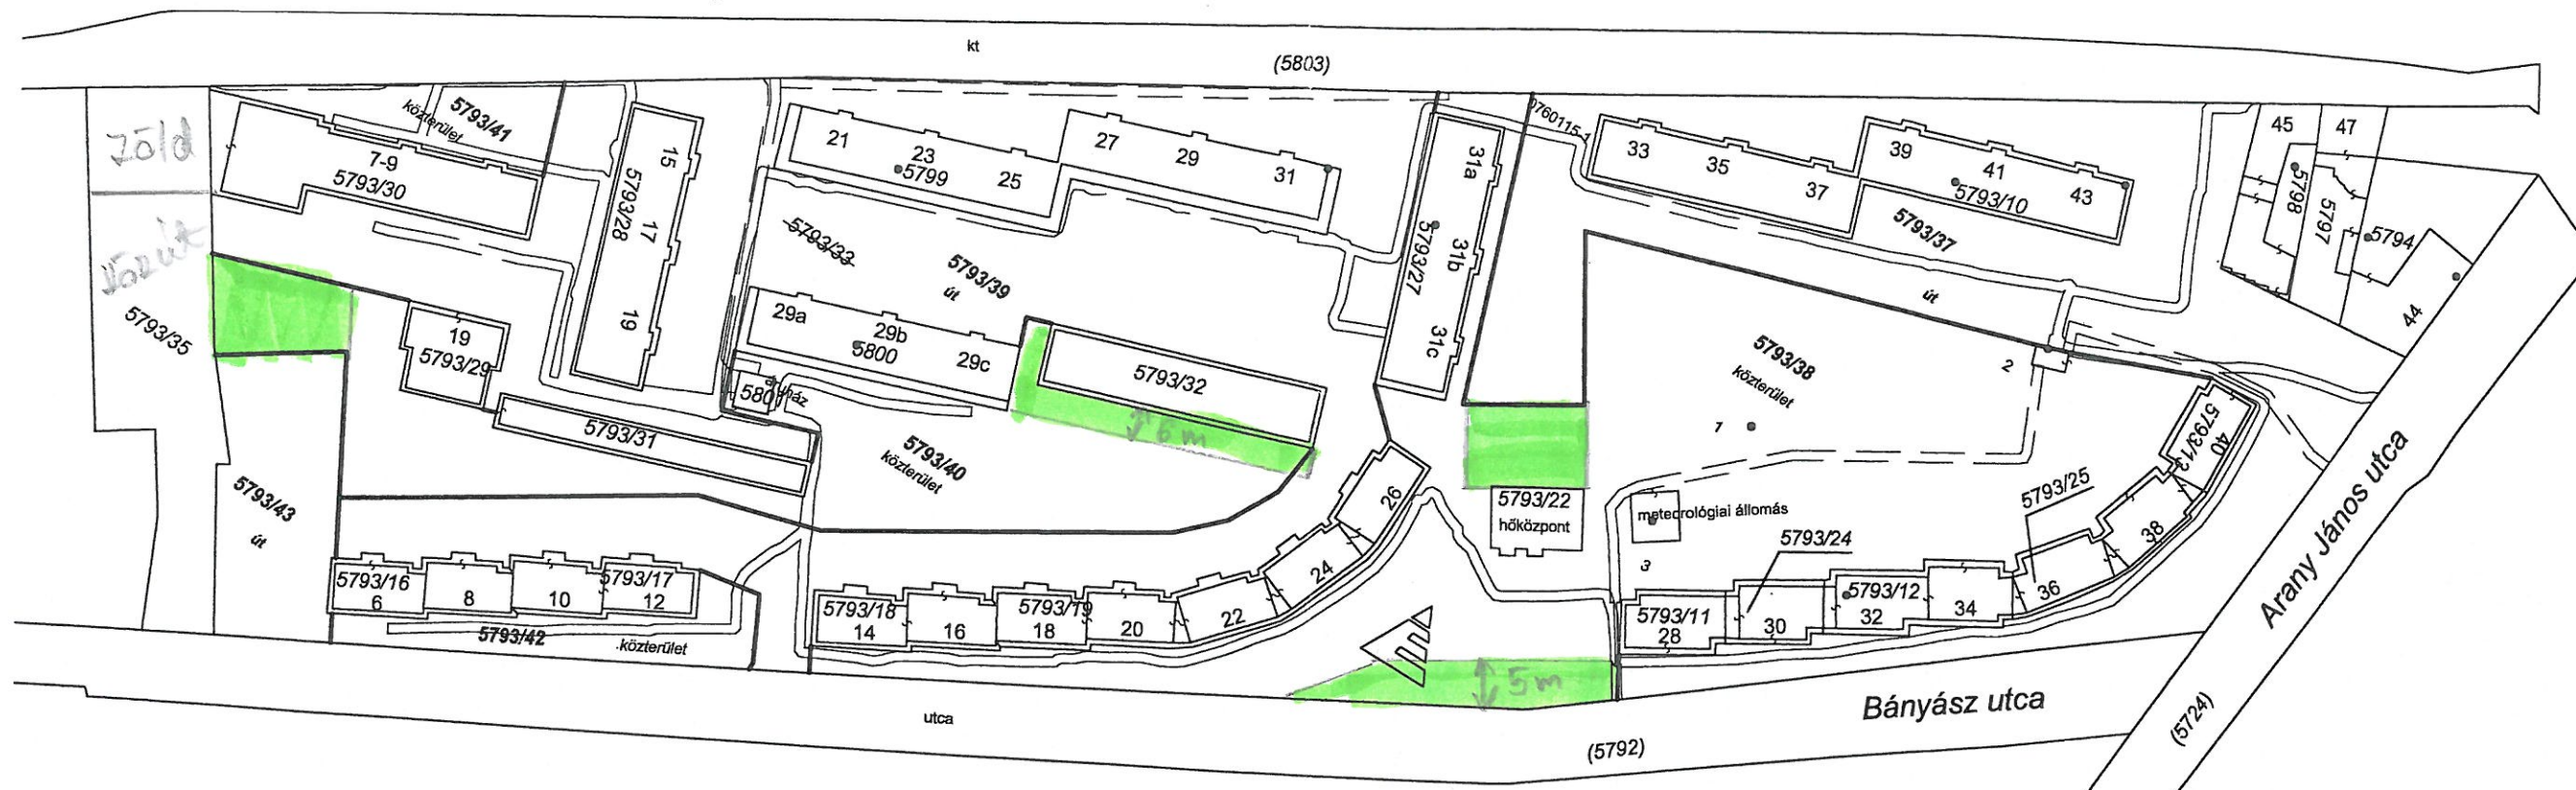

A változás akaratunknak megfelelően történt:

Cím koordináták			
Hrsz	Pontszám	Y	X
5793/38	1	827175	236263
5793/38	2	827219	236309
5793/38	3	827168	236236

Debrecen, 2021. július hó 9.

készítő
földmérő ig.sz.: 6239/2013
minőséget tanúsító
Ing. rend. min. szám: 2276/2015

620333/2021.
A helyrajzi számozás és területszámítás helyes. Ez a záradék a keltezésétől
számított egy évig hatályos.
Hajdúszoboszló, 2021. hó nap
Záradékoló:
Ing. rend. min. szám: 1753/2002...

Változás előtti állapot						Változás utáni állapot								Megjegyzés
Hrsz	Alrészlet			Terület	AK	Hrsz	alrészlet			Terület	AK	Szolgalmi és egyéb jogok		
	jel	művelési ága	min.o	ha.m2			jel	művelési ága	min.o	ha.m2				
1	2	3	4	5	6	7	8	9	10	11	12	13	14	
5793/33	-	kivett lakótelep	-	3.7842	0.00	5793/37	-	kivett helyi közút	-	0.7972	0.00	*		
						5793/38	-	kivett közterület	-	1.0424	0.00	**		
						5793/39	-	kivett helyi közút	-	1.1842	0.00	***		
						5793/40	-	kivett közterület	-	0.4620	0.00	****		
						5793/41	-	kivett közterület	-	0.0740	0.00	*****		
						5793/42	-	kivett közterület	-	0.0812	0.00	*****		
5793/43	-	kivett helyi közút	-	0.1432	0.00	-								
összesen:				3.7842	0.00					3.7842	0.00			

*: Vezetékjog – 914 nm E.ON TISZÁNTÚLI ÁRAMHÁLÓZATI ZRT. - LE-5372(6979)/12
Vezetékjog – 135 nm E.ON TISZÁNTÚLI ÁRAMHÁLÓZATI ZRT. - LE-5822(7380)/13
Vezetékjog – 5 nm E.ON TISZÁNTÚLI ÁRAMHÁLÓZATI ZRT. - VE-949(8369)/17

**.: Vezetékjog – 454 nm E.ON TISZÁNTÚLI ÁRAMHÁLÓZATI ZRT. - LE-5372(6979)/12
Vezetékjog – 4 nm E.ON TISZÁNTÚLI ÁRAMHÁLÓZATI ZRT. - LE-5822(7380)/13
Vezetékjog – 270 nm E.ON TISZÁNTÚLI ÁRAMHÁLÓZATI ZRT. - VE-949(8369)/17

***: Vezetékjog – 1015 nm E.ON TISZÁNTÚLI ÁRAMHÁLÓZATI ZRT. - LE-5372(6979)/12
Vezetékjog – 149 nm E.ON TISZÁNTÚLI ÁRAMHÁLÓZATI ZRT. - VE-73(7044)/13
Vezetékjog – 396 nm E.ON TISZÁNTÚLI ÁRAMHÁLÓZATI ZRT. - LE-5822(7380)/13


****: Vezetékjog – 169 nm E.ON TISZÁNTÚLI ÁRAMHÁLÓZATI ZRT. - LE-5372(6979)/12
Vezetékjog – 14 nm E.ON TISZÁNTÚLI ÁRAMHÁLÓZATI ZRT. - VE-73(7044)/13
Vezetékjog – 10 nm E.ON TISZÁNTÚLI ÁRAMHÁLÓZATI ZRT. - LE-5822(7380)/13

*****: Vezetékjog – 158 nm E.ON TISZÁNTÚLI ÁRAMHÁLÓZATI ZRT. - LE-5372(6979)/12
Vezetékjog – 4 nm E.ON TISZÁNTÚLI ÁRAMHÁLÓZATI ZRT. - LE-5822(7380)/13

*****: Vezetékjog – 161 nm E.ON TISZÁNTÚLI ÁRAMHÁLÓZATI ZRT. - LE-5372(6979)/12

Hajdúszoboszló
belterület

Munkaszám: 99/2021
Adatszolgáltatás iktatószáma: 2/373/2021
2000/170/2021

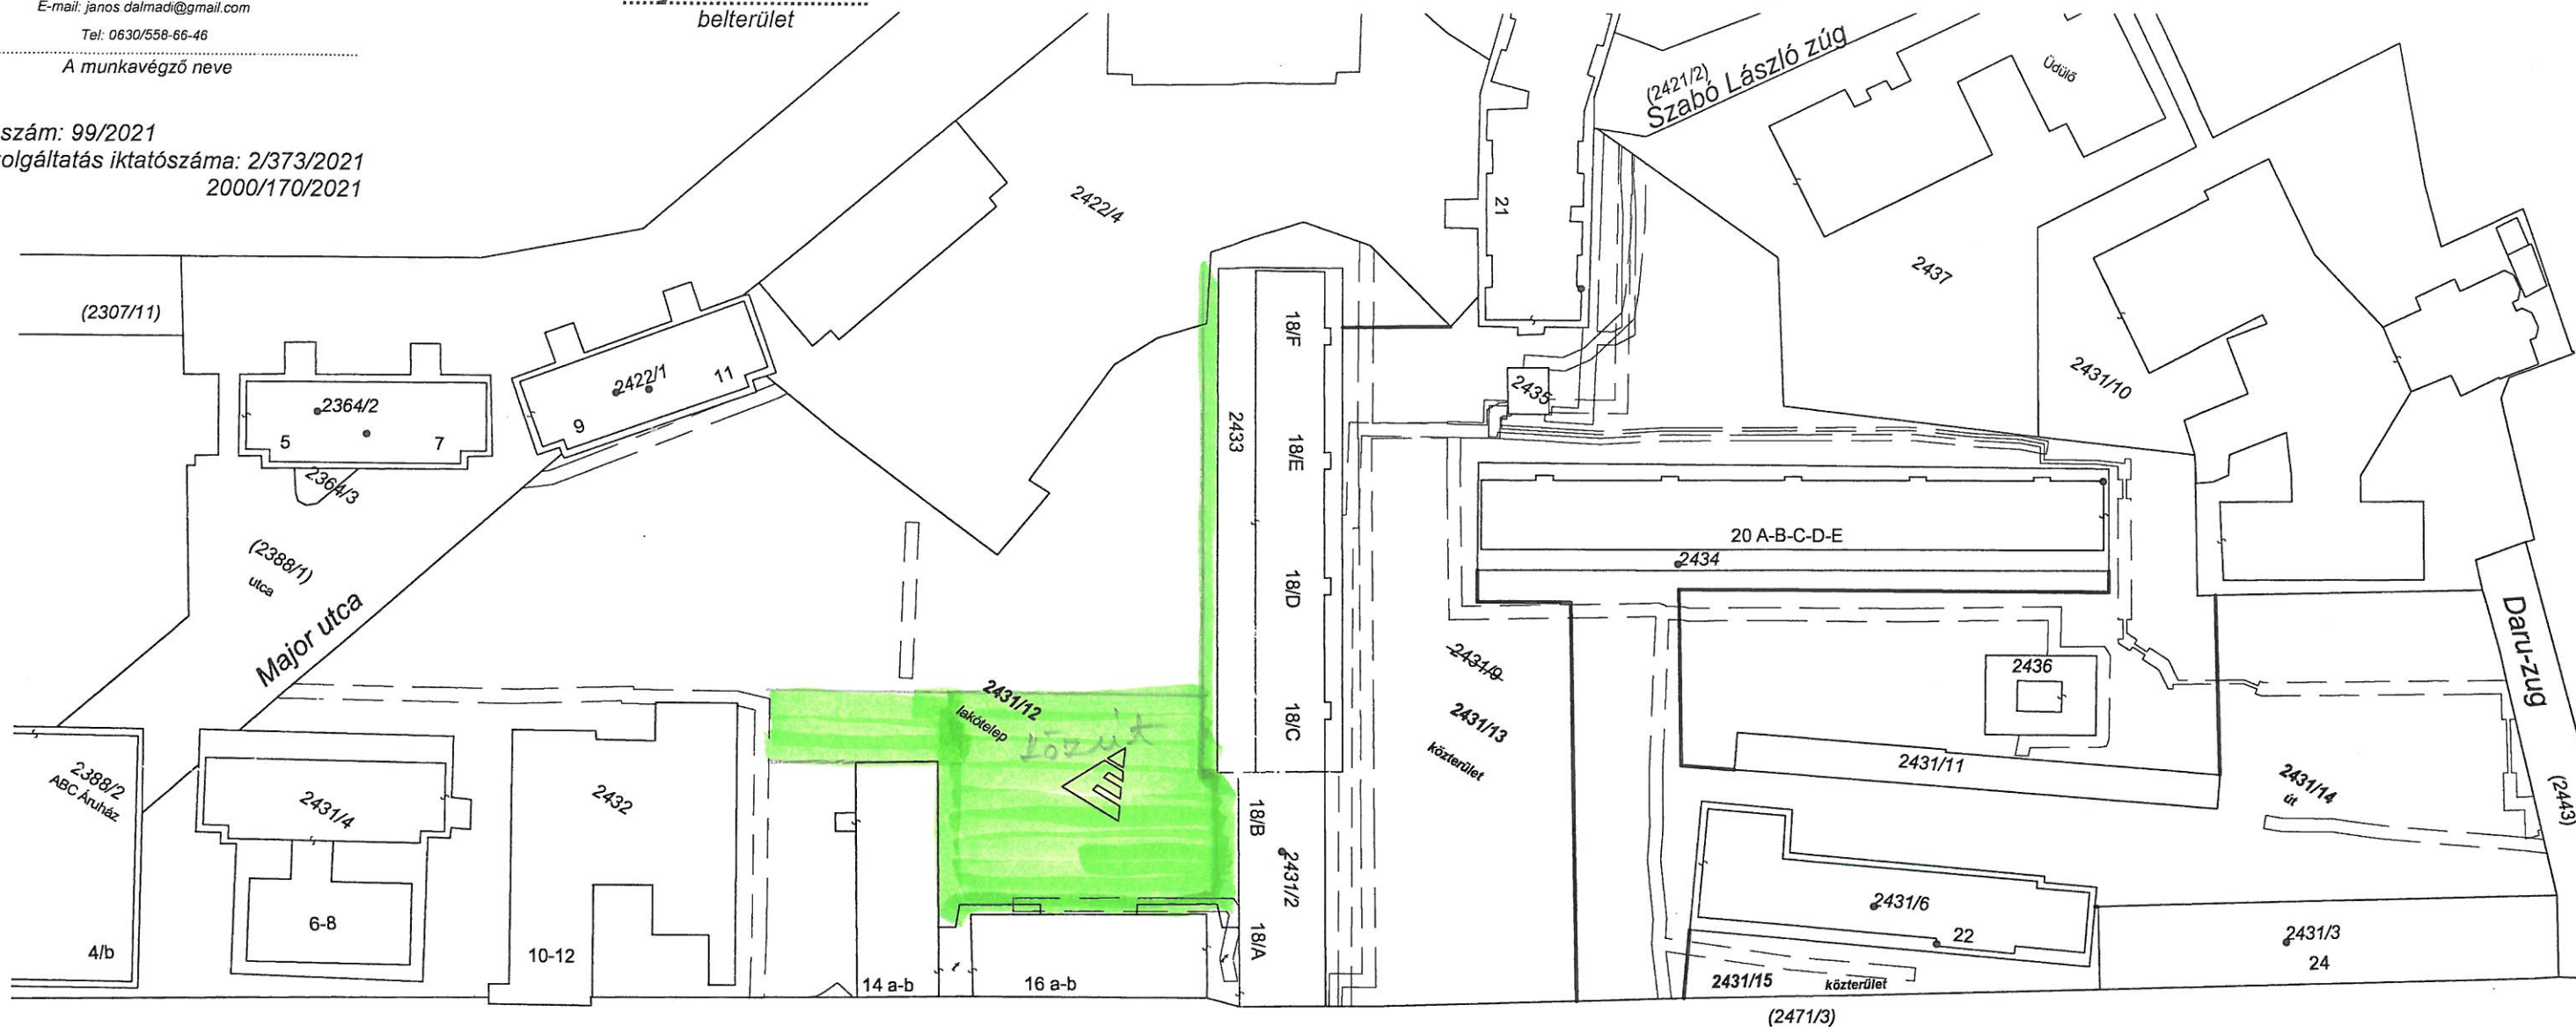

VÁLTOZÁSI VÁZRAJZ

A 2431/9 helyrajzi számú földrészlet
megosztásáról

Méretarány: 1:1000

A vázrajz méretek levételére nem alkalmas.

A változás akaratunknak megfelelően történt:

Debrecen, 2021. július hó 29.

készítő

földmérő ig.sz.: 6239/2013

minőséget tanúsító

Ing. rend. min. szám: 2276/2015



620332/2021.

A helyrajzi számozás és területszámítás helyes. Ez a záradék a kelteztől
számított egy évig hatályos.

2021 JÚL. 30

Hajdúszoboszló, 2021. hó nap

P.H.

Záradékoló:

Ing. rend. min. SZAKONYI GABOR
ingatlanrendező földmérő
Minősítés szám: 1753/2007

Változás előtti állapot						Változás utáni állapot								Megjegyzés
Hrsz	Alrészlet			Terület	AK	Hrsz	alrészlet		Terület		AK	Szolgalmi és egyéb jogok		
	jel	művelési ága	min.o	ha.m2			jel	művelési ága	min.o	ha.m2				
1	2	3	4	5	6	7	8	9	10	11	12	13	14	
2431/9	-	kivett lakótelep	-	2.0948	0.00	2431/12	-	kivett lakótelep	-	0.8962	0.00	*		
						2431/13	-	kivett közterület	-	0.7037	0.00	**		
						2431/14	-	kivett helyi közút	-	0.4503	0.00	***		
						2431/15	-	kivett közterület	-	0.0446	0.00	****		
összesen:				2.0948	0.00			-		2.0948	0.00			

*: Vezetékjog – 47 nm E.ON TISZÁNTÚLI ÁRAMHÁLÓZATI ZRT – 37527/2007.08.28
Vezetékjog – 458 nm E.ON TISZÁNTÚLI ÁRAMHÁLÓZATI ZRT. - LE-5372(6979)/12

** : Vezetékjog – 869 nm E.ON TISZÁNTÚLI ÁRAMHÁLÓZATI ZRT. - LE-5372(6979)/12
Vezetékjog – 100 nm E.ON TISZÁNTÚLI ÁRAMHÁLÓZATI ZRT - VE-2711(6306)/11.
Vezetékjog – 293 nm E.ON TISZÁNTÚLI ÁRAMHÁLÓZATI ZRT. - LE-5822(7380)/13
Vezetékjog – 132 nm E.ON TISZÁNTÚLI ÁRAMHÁLÓZATI ZRT. - VE-3383(8533)/17.

***: Vezetékjog – 242 nm E.ON TISZÁNTÚLI ÁRAMHÁLÓZATI ZRT. - LE-5372(6979)/12
Vezetékjog – 117 nm E.ON TISZÁNTÚLI ÁRAMHÁLÓZATI ZRT. - VE-3383(8533)/17.

****: Vezetékjog – 69 nm E.ON TISZÁNTÚLI ÁRAMHÁLÓZATI ZRT. - LE-5372(6979)/12