


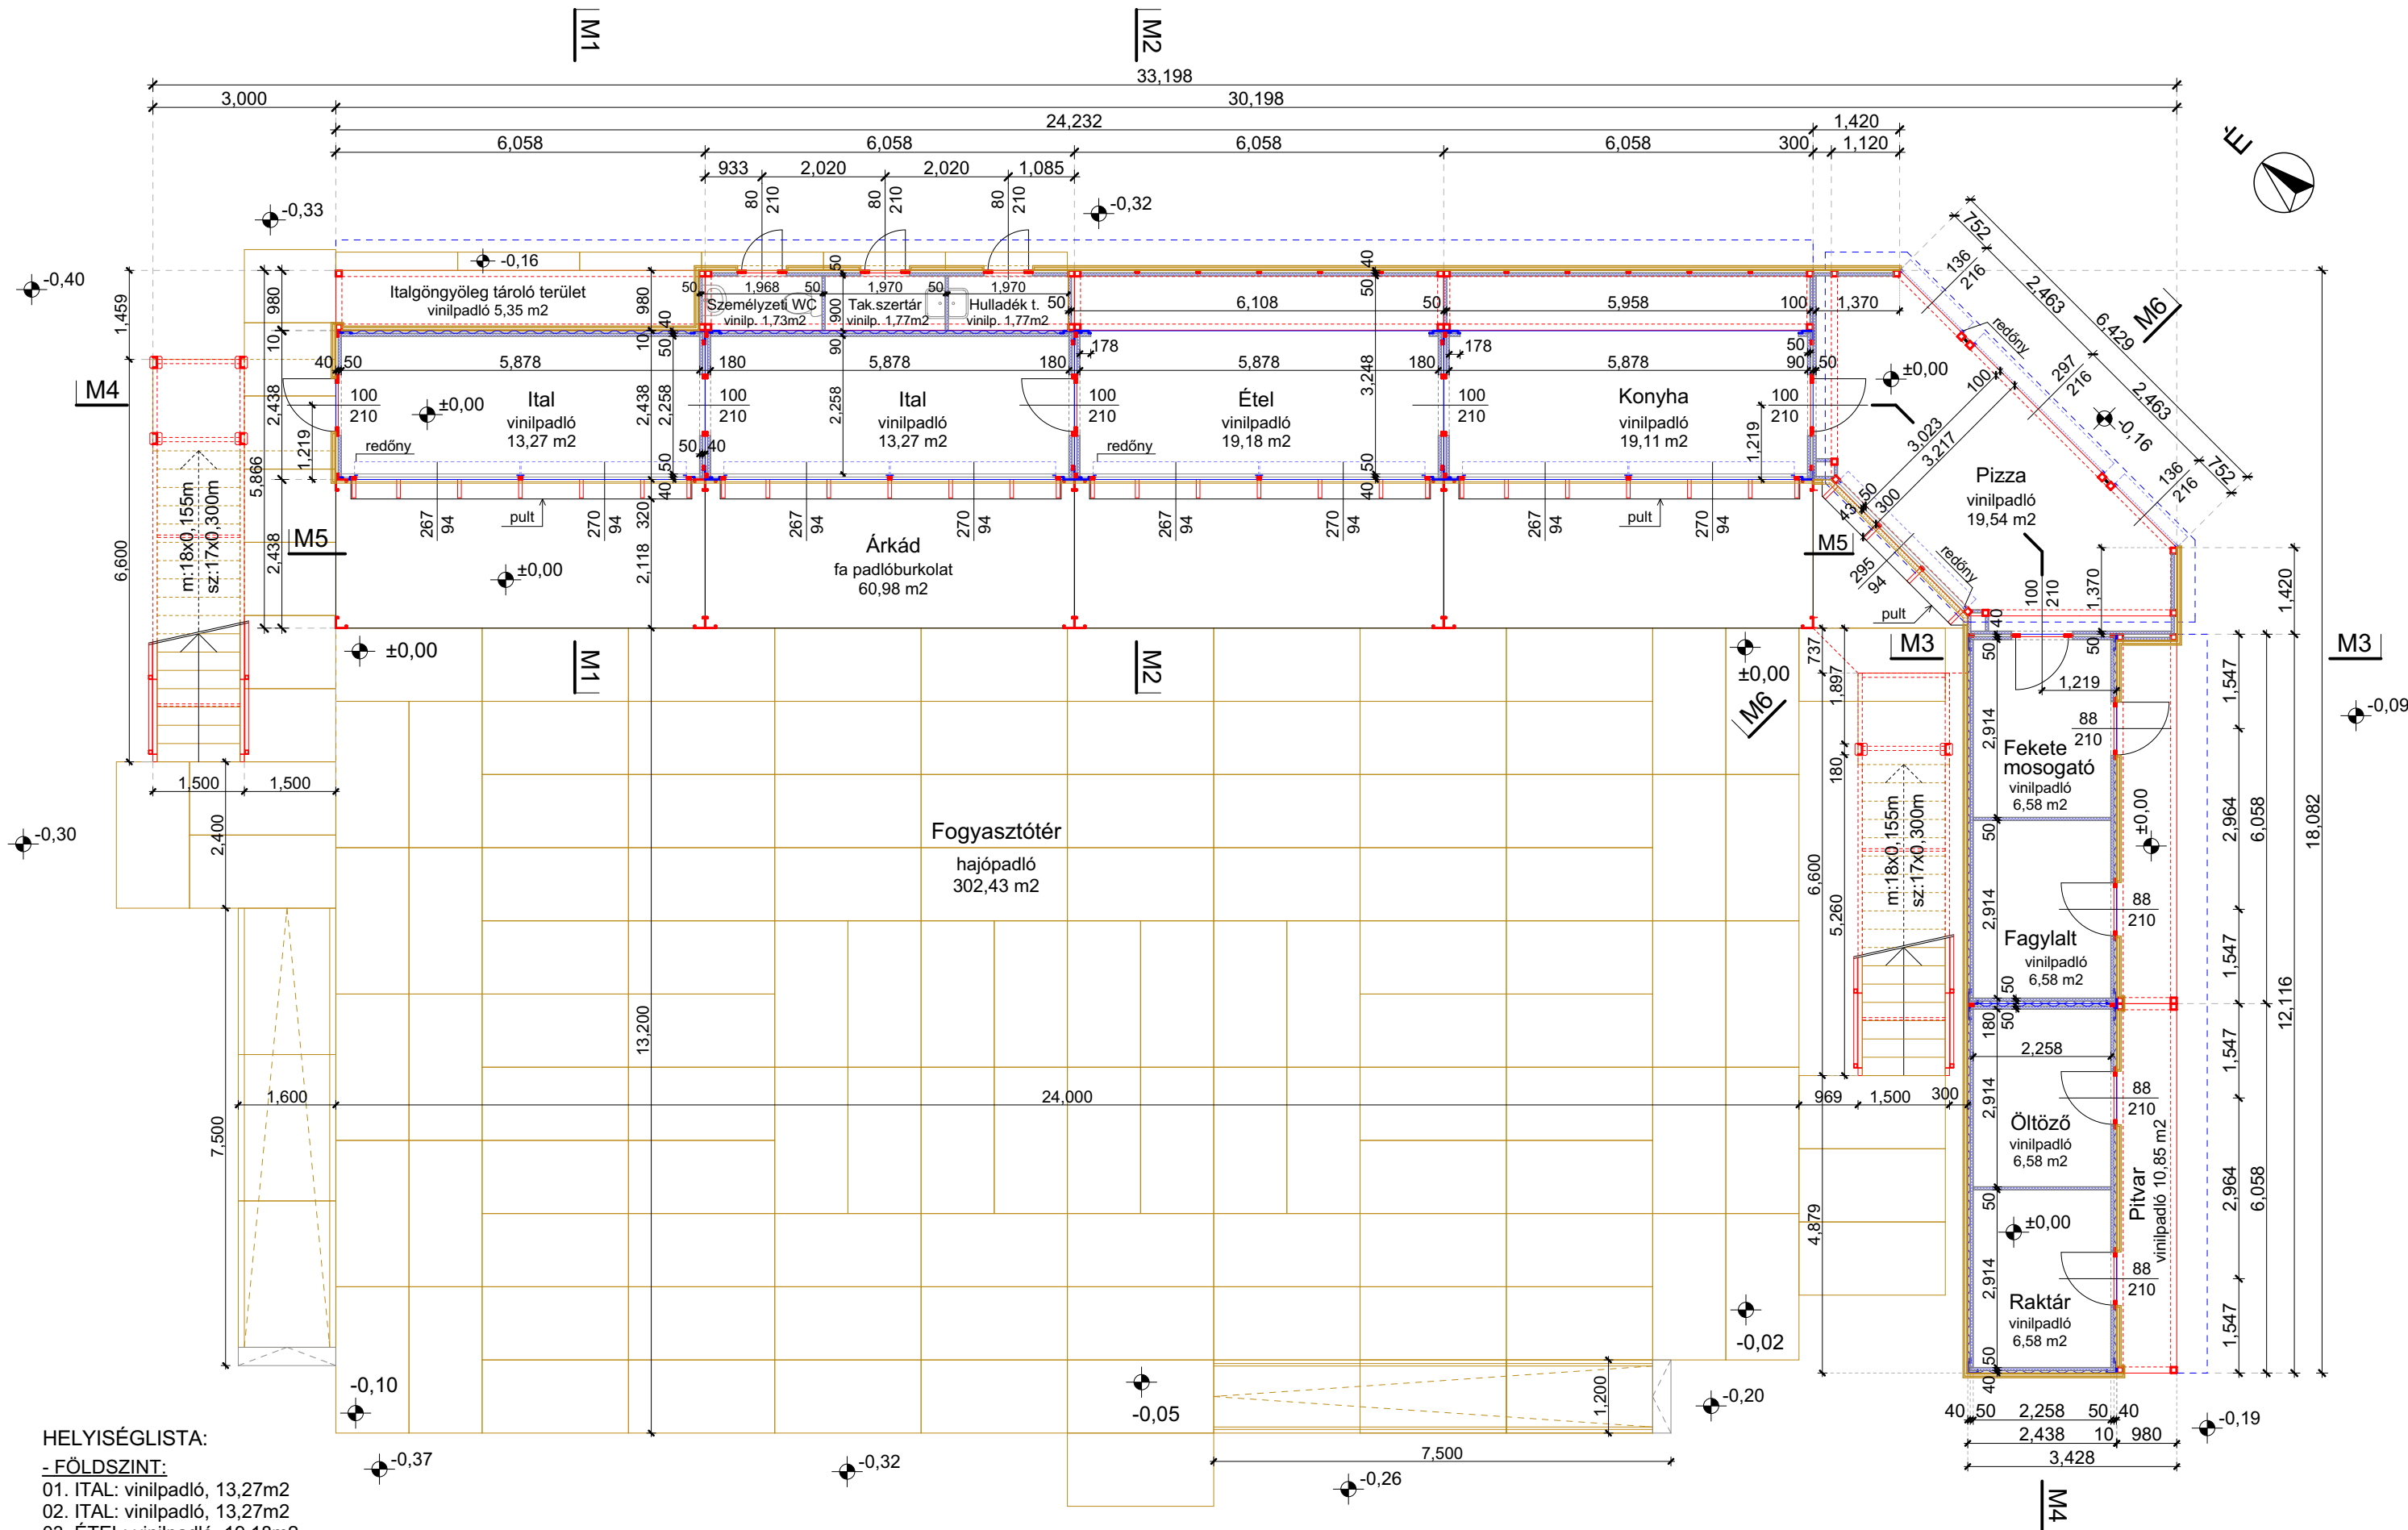

HELYISÉGLISTA:

- FÖLDSZINT:

01. ITAL: vinilpadló, 13,27m²
02. ITAL: vinilpadló, 13,27m²
03. ÉTEL: vinilpadló, 19,18m²
04. KONYHA: vinilpadló, 19,11m²
05. PIZZA: vinilpadló, 19,54m²
06. FEKETE MOSOGATÓ: vinilpadló, 6,58m²
07. FAGYLALT: vinilpadló, 6,58m²
08. ÖLTÖZŐ: vinilpadló, 6,58m²
09. RAKTÁR: vinilpadló, 6,58m²
10. SZEMÉLYZETI WC: vinilpadló, 1,73m²
11. TAK.SZERTÁR: vinilpadló, 1,77m²
12. HULLADÉK TÁROLÓ: vinilpadló, 1,77m²
13. ITALGÖNGYÖLEG TÁROLÓ TERÜLET: vinilpadló, 5,35m²
14. PITVAR: vinilpadló, 10,85m²
Földszint összesen: 132,16m²
+ 15. FOGYASZTÓTÉR: hajópadló, 302,43m²

- EMELET:

16. TERASZ: thermory faburkolat, 123,44m²

MEGJEGYZÉSEK:

- 1) A terv csak a hozzátartozó műszaki leírással és költségvetési kiírással együtt érvényes.
2) Szerkezeti rétegkiírást lásd még külön lapon is.
3) Felületképzések kiírást: lásd homlokzati terveken, ill. műszaki leírásban.

CELLA MEDIA Mérnöki Vállalkozási KFT; 4033 Debrecen, Bajonett utca 14.

Mobil: 06-30/239-27-80 email: cellamedia@t-online.hu Postacím: 4001 Debrecen PF 289.

- Létesítmény: **VENDÉGLÁTÓ EGYSÉG**

4200 Hajdúszoboszló, József Attila u. 2475/27 hrsz.

- Rajz megnevezése: **FÖLDSZINT ÉPÍTÉSZETI ALAPRAJZ**

- Dátum: 2021.07.12. - M=1:100

Engedélyezési és
kivitelezési terv

Rajzszám: **E-1/1**

- Építető: TMK-Automatika Kft. 3581 Tiszaújváros, Ipartelep Pf. 164.

- Tervező: Varga Sándor okl. építésmérnök, Kamsz: É-1-09-0147

- Statikus vezető tervező: Vida Kálmán okl. építésmérnök T-01-1968