


TERVEZETT HELYSZÍNRAJZ M=1:1000

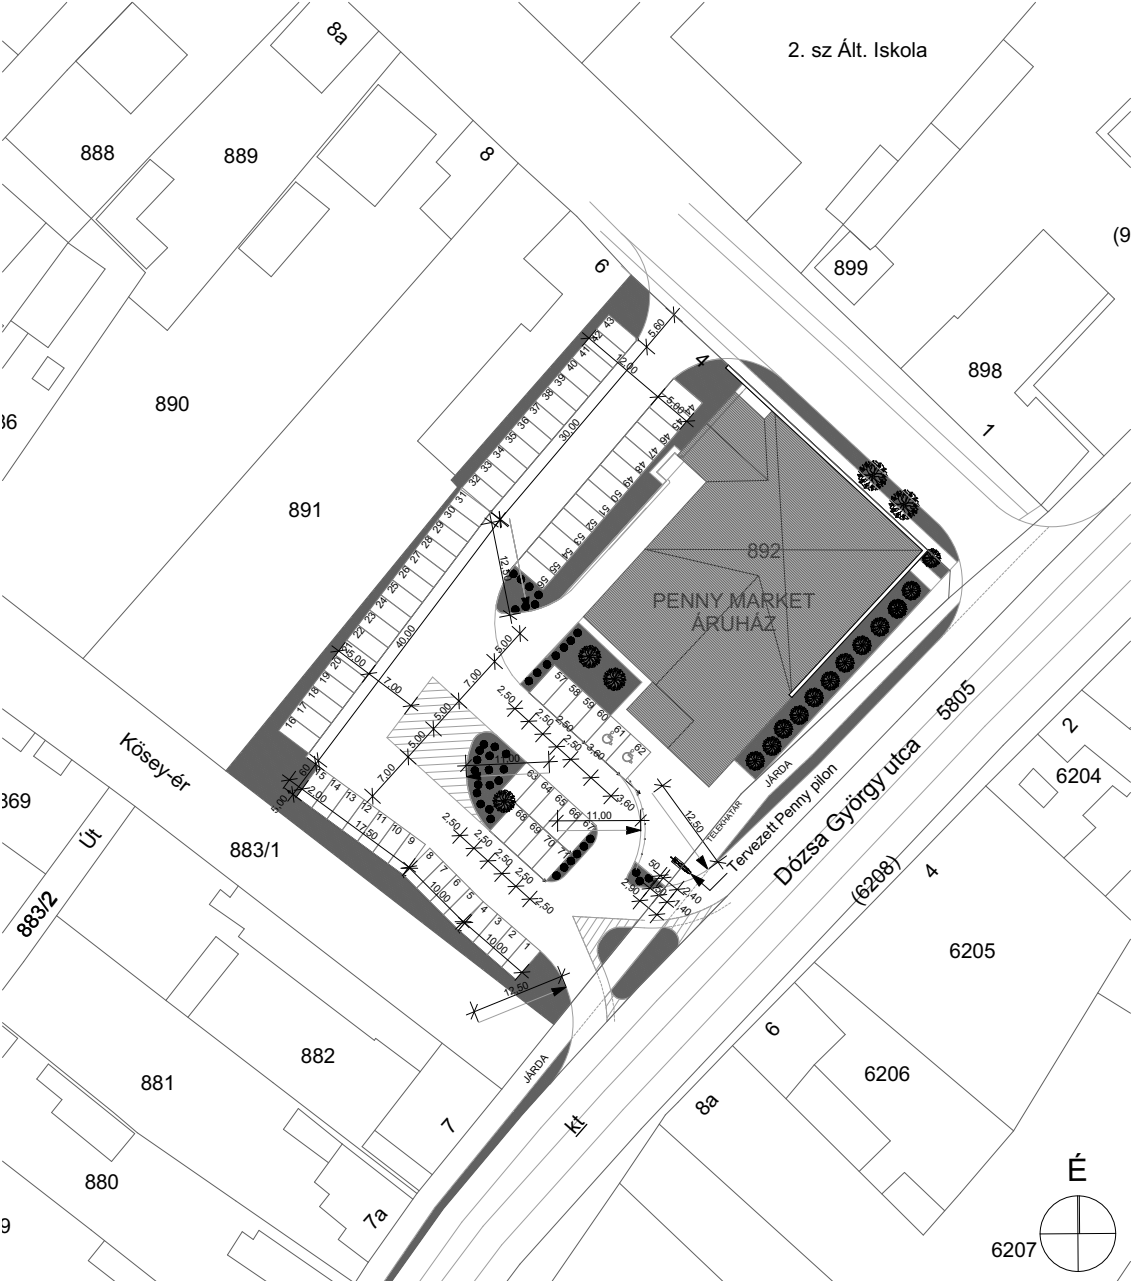


JELMAGYARÁZAT:

- Meglévő Penny Market áruház
- Meglévő, bontandó Penny pilon
- Meglévő zöldfelület
- Tervezett Penny pilon


LÁTVÁNYTERV:



TERVEZETT HELYSZÍNRAJZ M=1:500

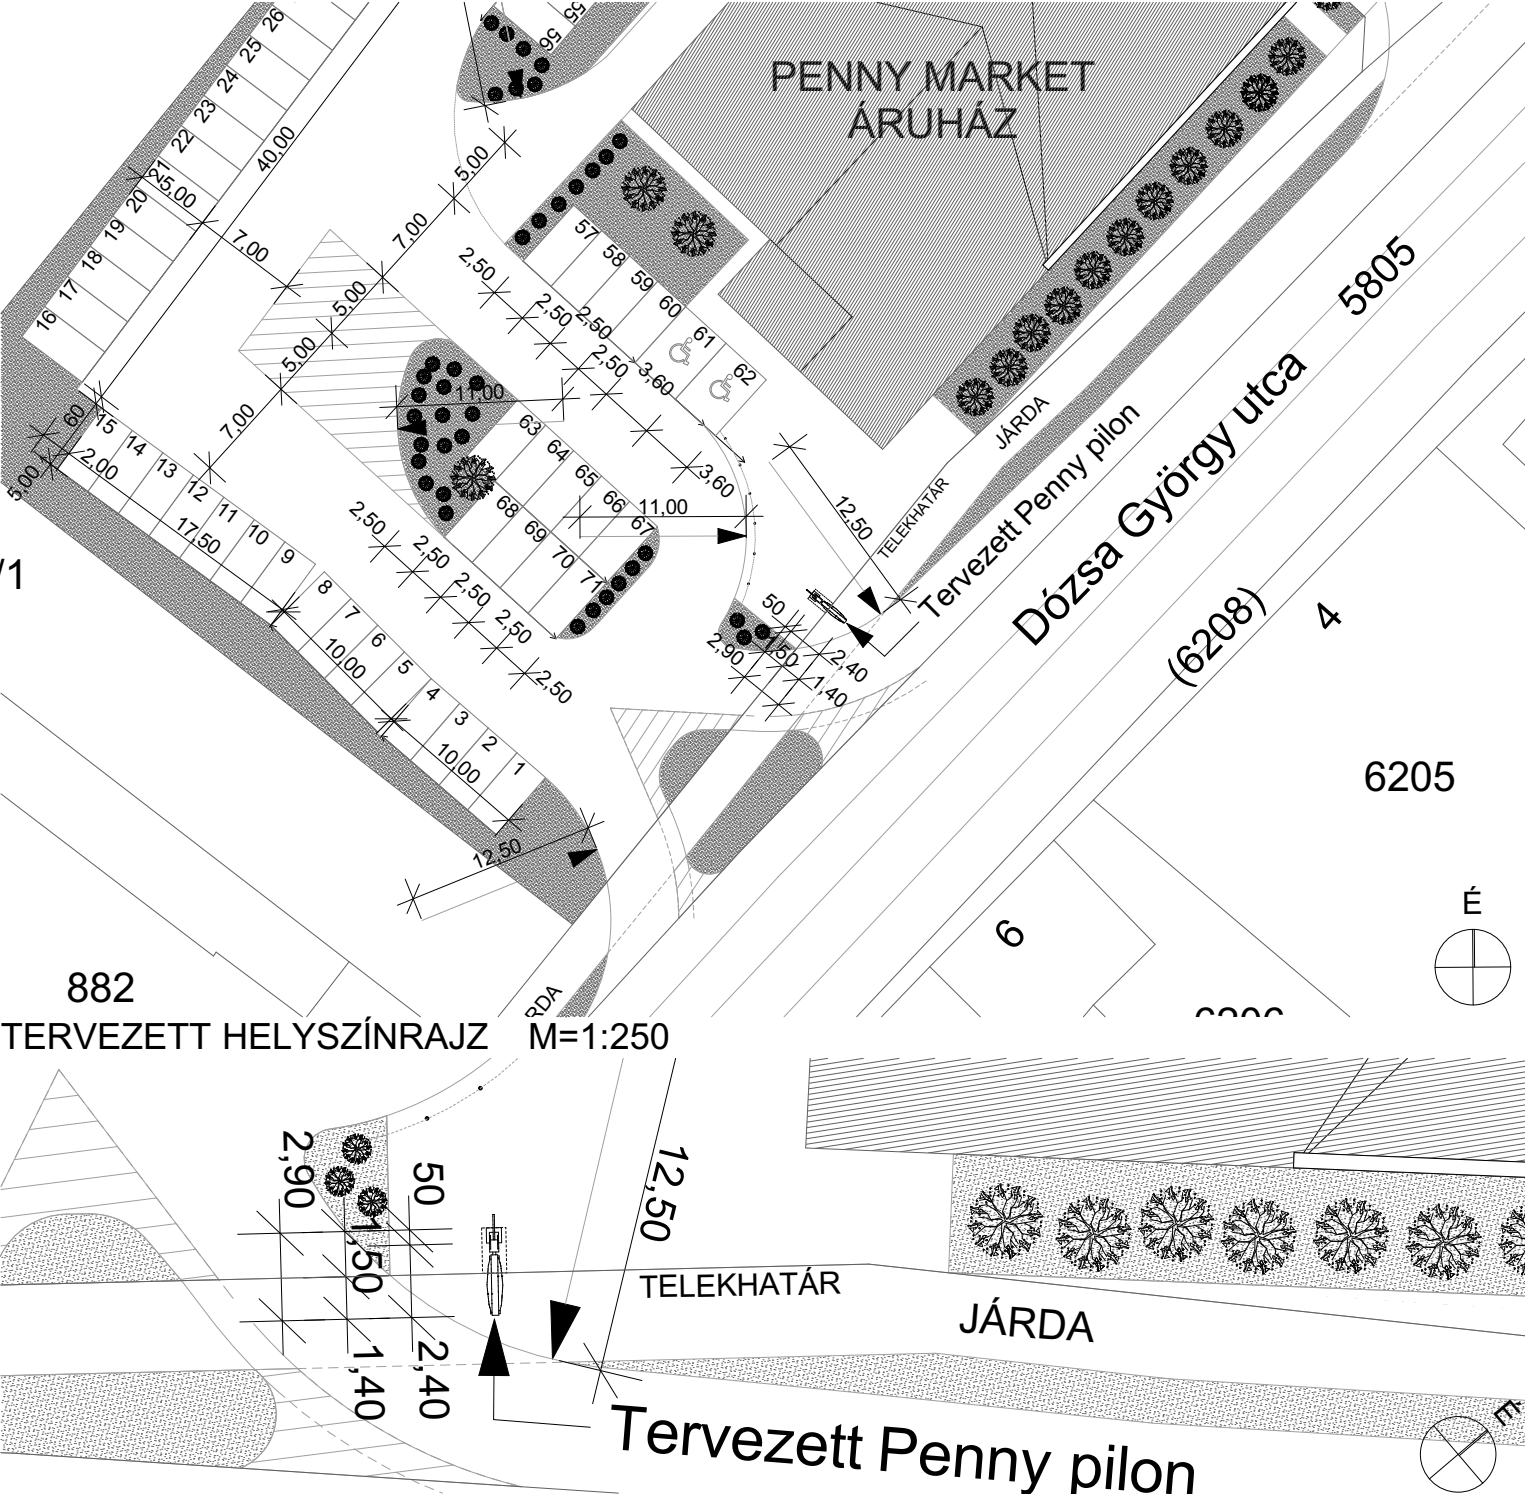

TERVEZETT HELYSZÍNRAJZ M=1:250

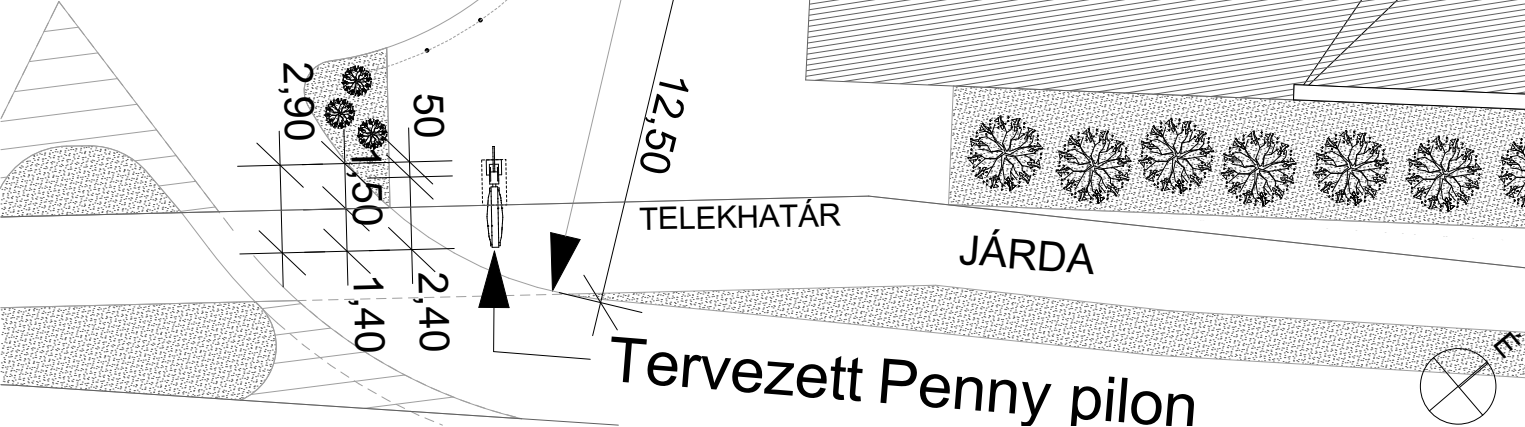

MUNKASZÁM

14-1143

LÉTESÍTMÉNY

Penny pilon

ÉPÍTÉS HELYE

Dózsa György utca hrsz.: 892

Hajdúszoboszló 4200 Magyarország

ÉPÍTETŐ

Penny Market Kft.

SZÉKHELY:

Északi Vállalkozó Terület 5. sz.

főút 21-es km Pf.: 12

Alsónémedi 2351 Magyarország

GENERÁL TERVEZŐ

Planning-Studio Kft.

H-1084 Budapest

Víg u. 11-13.

VI.em 20.

Tel.:+36-30/9289-321

PLANNING

STÚDIO

TULAJDONOS

REWE Magyarország

Ingtatlankezelő-és Forgalmazó Kft.

FELELŐS ÉPÍTÉSZ TERVEZŐ

Szabó János

É1 01-0450

TERVEZŐ MUNKATÁRSÁK

SAKTERÜLET

ALÁÍRÁS

ÉPÍTÉSZ TERVEZŐ MUNKATÁRS

Kovács Ágnes okl. építészmérnök

STATIKUS TERVEZŐ

ÉPÜLETGÉPÉSZ TERVEZŐ

ELEKTROMOS TERVEZŐ

TŰZVÉDELMI SZAKÉRTŐ

MEGJEGYZÉS:

SAKÁG

Építészet

TERVFAJTA

Építési engedélyterv

RAJZ NEVE

Helyszínrajz

MÉRETARÁNY

M=1:1000

KIADÁS DÁTUMA

2014. november

MÓDOSÍTÁSOK

	LEÍRÁS	DÁTUM
1		
2		
3		
4		
5		

I. m0

RAJZSZÁM

É-02

A TERV JOGVÉDELME ALATT ÁLL! / THIS PLAN IS UNDER THE PROTECTION OF COPYRIGHT!

H-1084 Budapest, Víg utca 11-13. VI.20 tel.: +36-30-9289321 e-mail:planningstudio@planningstudio.hu