


ÁLLAPOTRÖGZÍTŐ HELYSZÍNRAJZ M=1:1000

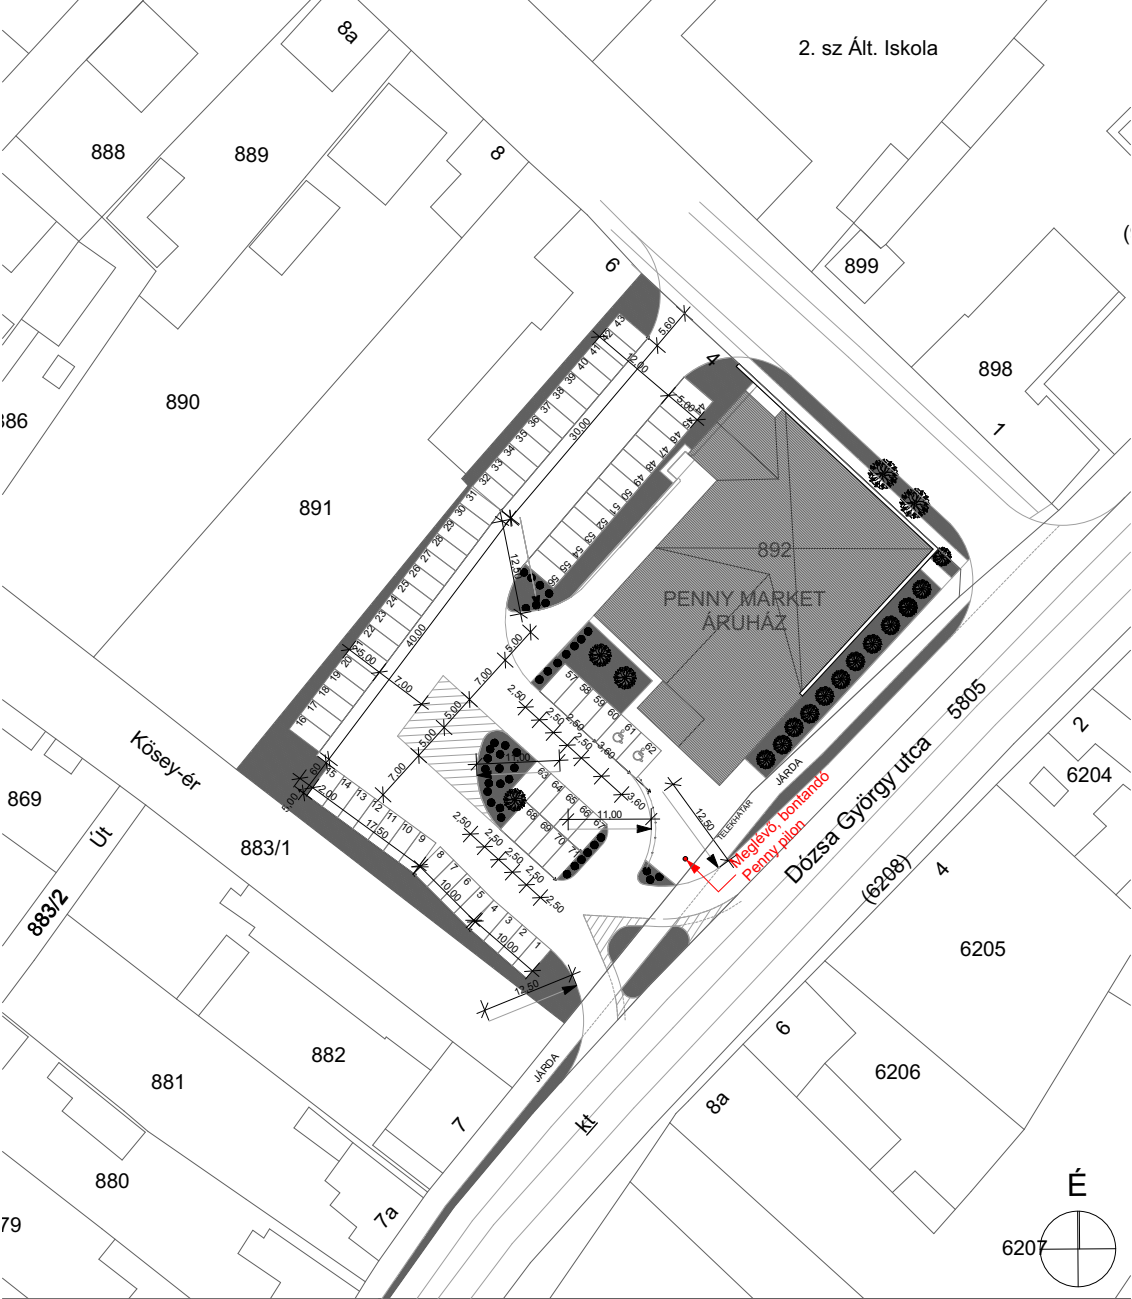


JELMAGYARÁZAT:

- Meglévő Penny Market áruház
- Meglévő, bontandó Penny pylon
- Meglévő zöldfelület
- Tervezett Penny pylon

ÁLLAPOTRÖGZÍTŐ FOTÓDOKUMENTÁCIÓ:



ÁLLAPOTRÖGZÍTŐ HELYSZÍNRAJZ M=1:500

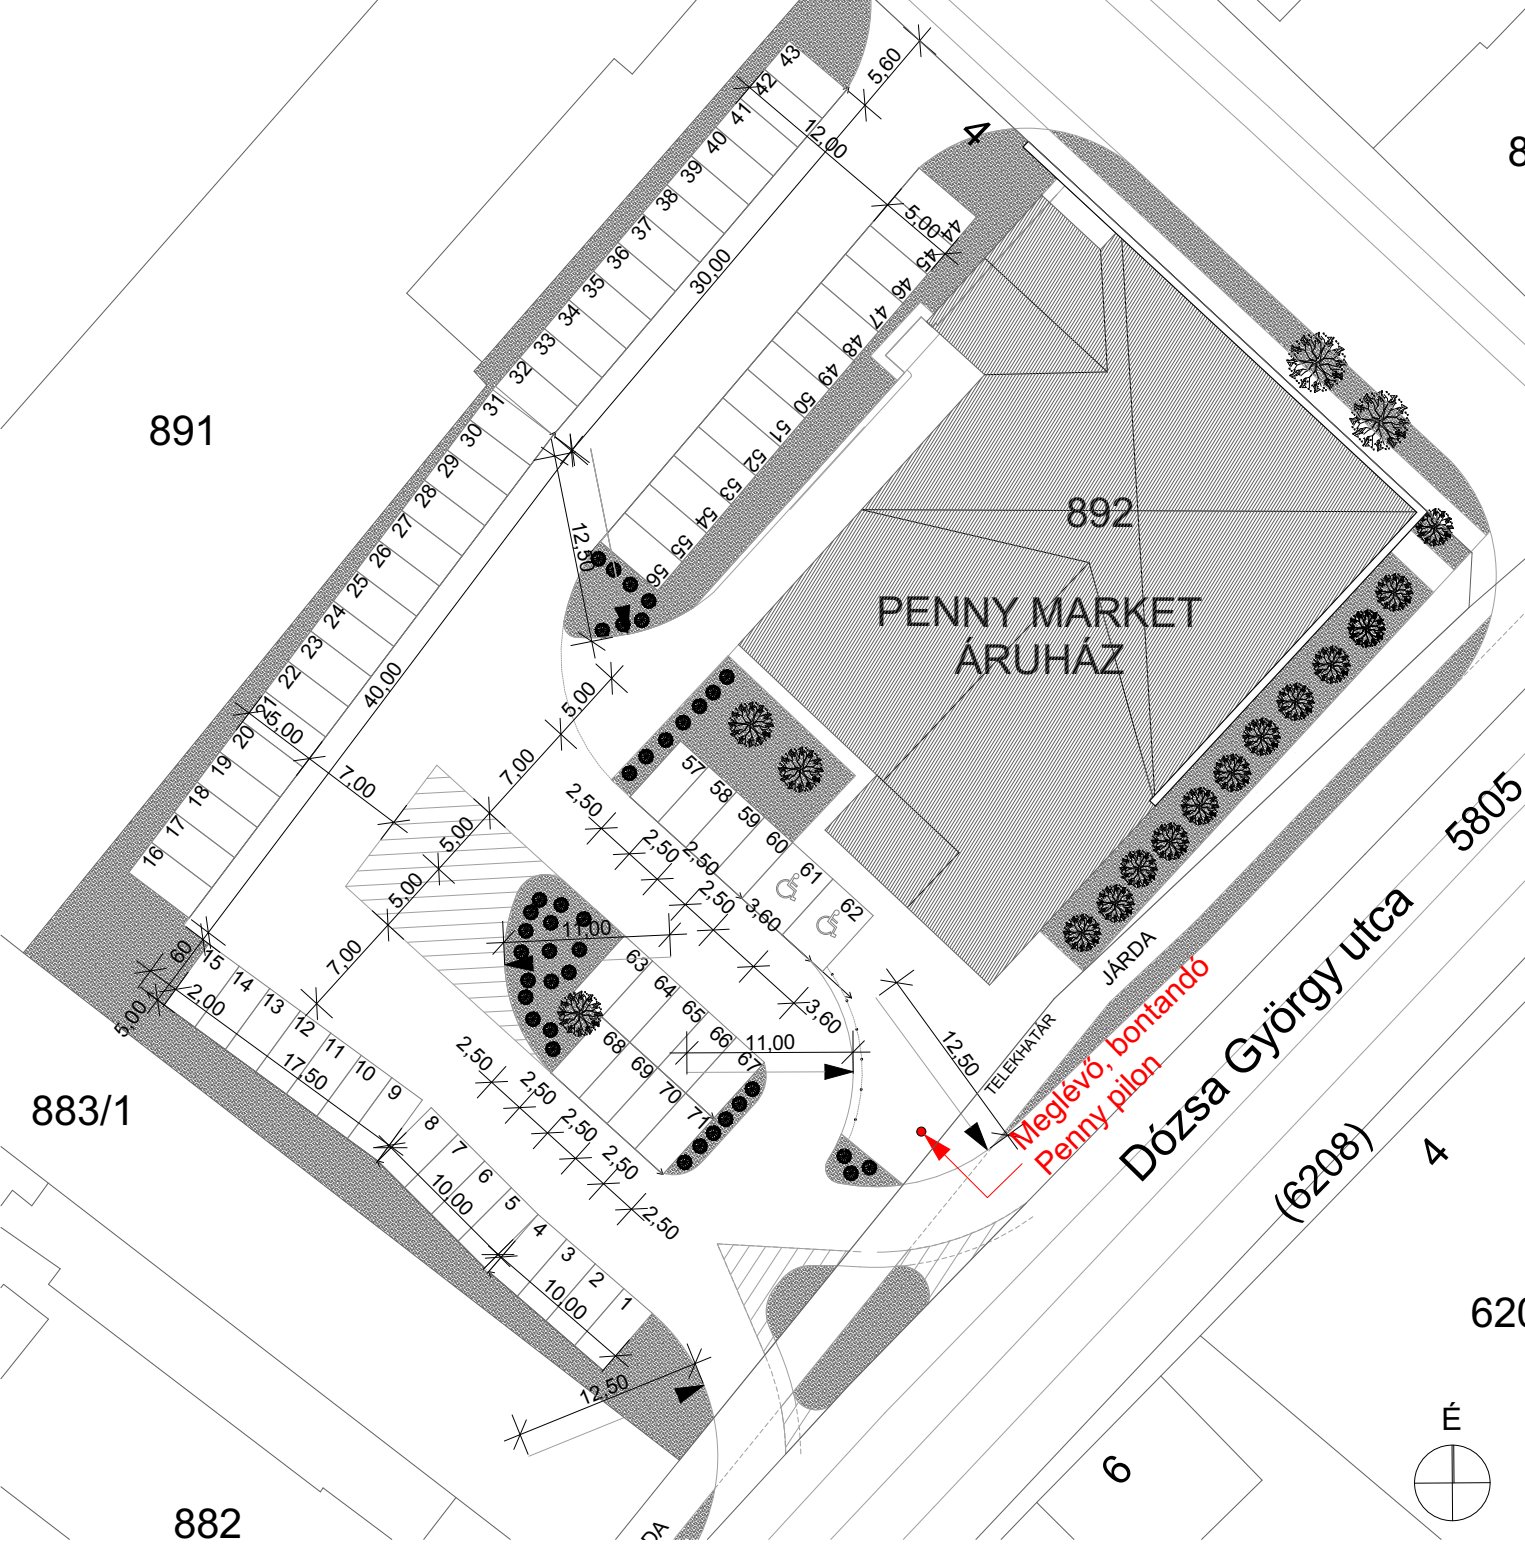

MUNKASZÁM **14-1143**
LÉTESÍTMÉNY
Penny pylon
ÉPÍTÉS HELYE
Dózsa György utca hrsz.: 892
Hajdúszoboszló 4200 Magyarország
ÉPÍTETŐ
Penny Market Kft.
SZÉKHELY:
Északi Vállalkozó Terület 5. sz.
főút 21-es km Pf.: 12
Alsónémedi 2351 Magyarország

GENERÁL TERVEZŐ
Planning-Studio Kft.
H-1084 Budapest
Vig u. 11-13.
VI.em 20.
Tel.:+36-30/9289-321



TULAJDONOS
REWE Magyarország
Ingatlankezelő-és Forgalmazó Kft.
FELELŐS ÉPÍTÉSZ TERVEZŐ
Szabó János
É1 01-0450

TERVEZŐ MUNKATÁRSOK
SZAKTERÜLET ALÁÍRÁS
ÉPÍTÉSZ TERVEZŐ MUNKATÁRS
Kovács Ágnes okl. építészmérnök
STATIKUS TERVEZŐ

ÉPÜLETGÉPÉSZ TERVEZŐ

ELEKTROMOS TERVEZŐ

TŰZVÉDELMI SZAKÉRTŐ

MEGJEGYZÉS:

SAKÁG
Építészet-Felmérési terv

TERVFAJTA
Építési engedélyterv

RAJZ NEVE
Helyszínrajz

MÉRETARÁNY
M=1:1000
KIADÁS DÁTUMA
2014. november

MÓDOSÍTÁSOK	LEÍRÁS	DÁTUM
1		
2		
3		
4		
5		

I. m0
RAJZSZÁM
É-01

A TERV JOGVÉDELME ALATT ÁLL! /
THIS PLAN IS UNDER THE PROTECTION
OF COPYRIGHT!

H-1084 Budapest, Vig utca 11-13. VI.20 tel.: +36-30-9289321 e-mail:planningstudio@planningstudio.hu