




OLDALNÉZET M=1:50

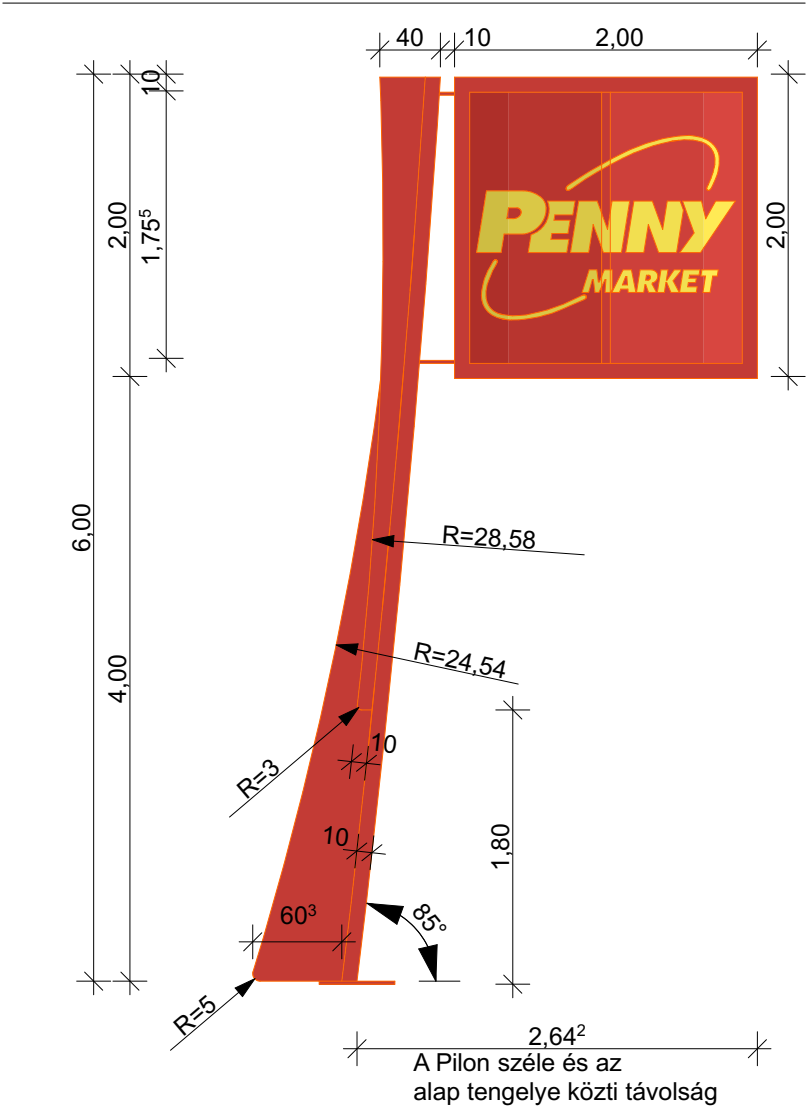

FELÜLNÉZET M=1:50

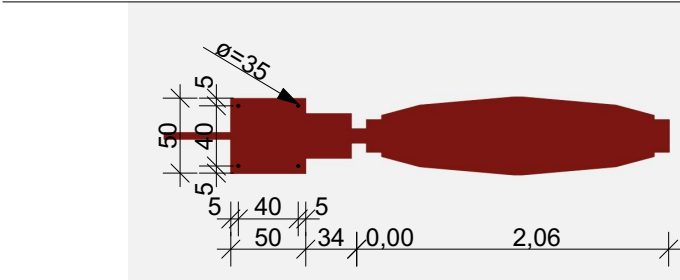

MODELL

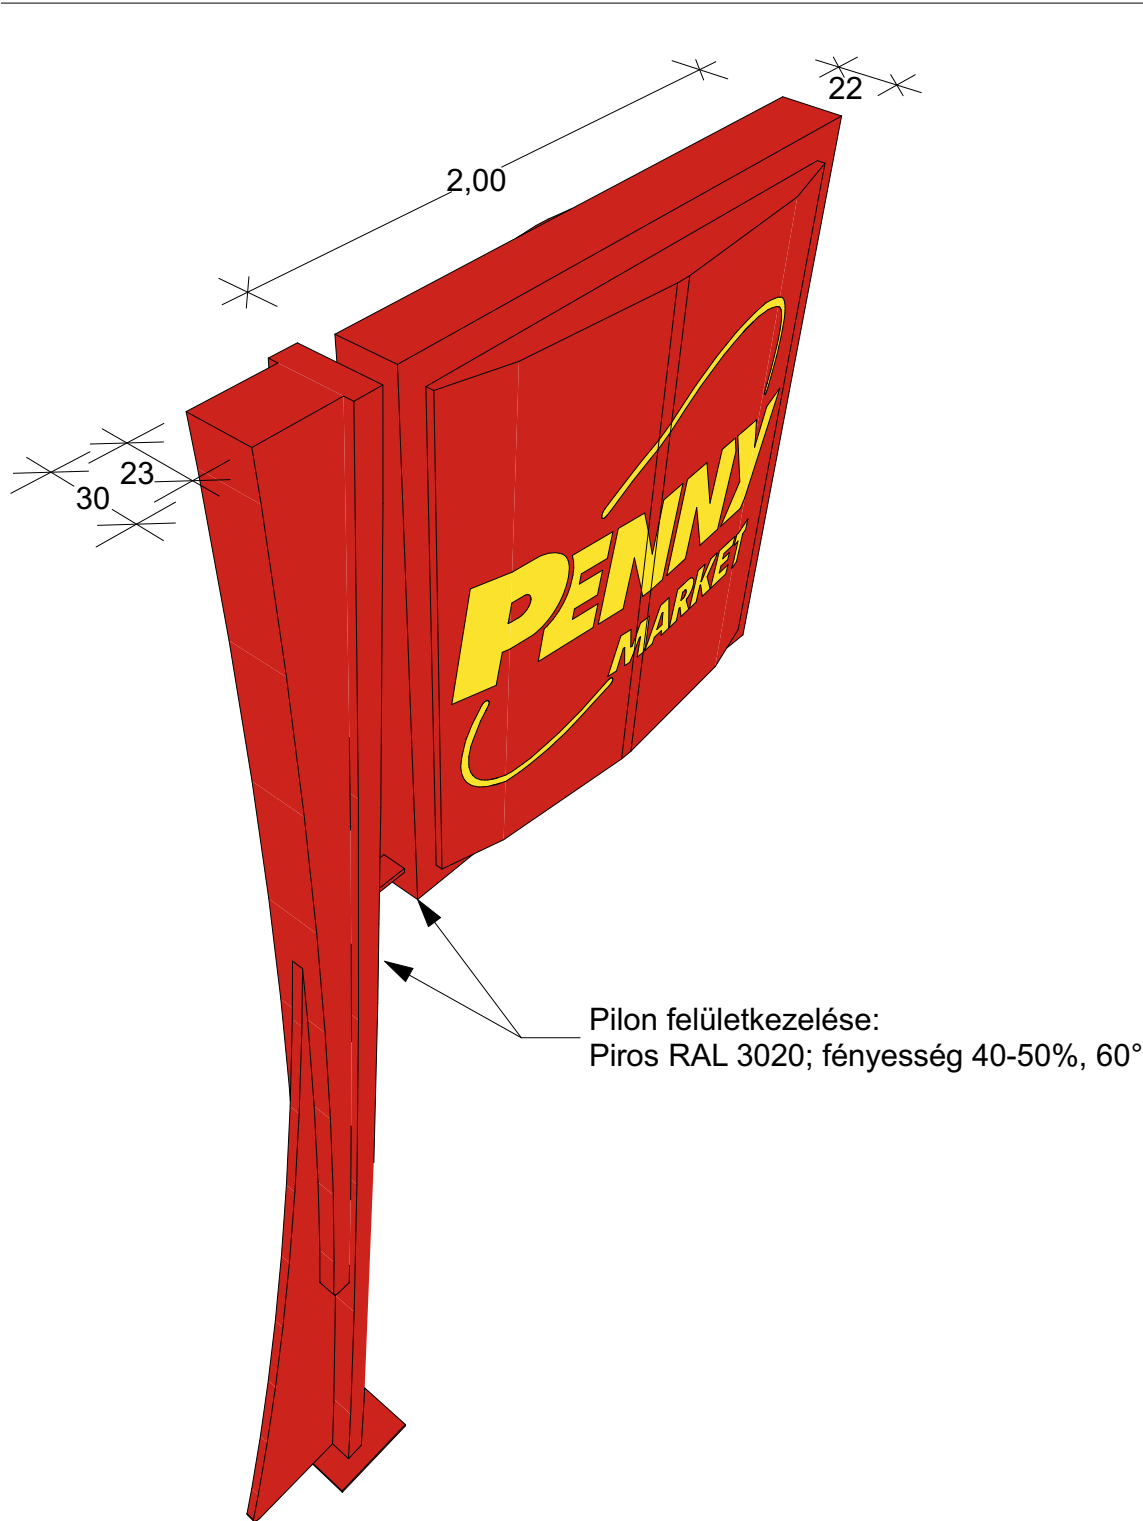

|                                                                                |                                                                                               |
|--------------------------------------------------------------------------------|-----------------------------------------------------------------------------------------------|
| MUNKASZÁM                                                                      | 14-1143                                                                                       |
| LÉTESÍTMÉNY                                                                    | Penny pilon                                                                                   |
| ÉPÍTÉS HELYE                                                                   | Dózsa György utca hrsz.: 892<br>Hajdúszoboszló 4200 Magyarország                              |
| ÉPÍTETŐ                                                                        | Penny Market Kft.                                                                             |
| SZÉKHELY:                                                                      | Északi Vállalkozó Terület 5. sz.<br>főút 21-es km Pf.: 12<br>Alsónémedi 2351 Magyarország     |
| GENERÁL TERVEZŐ                                                                | Planning-Studio Kft.<br>H-1084 Budapest<br>Víg u. 11-13.<br>VI.em 20.<br>Tel.:+36-30/9289-321 |
| TULAJDONOS                                                                     | REWE Magyarország<br>Ingatlankezelő-és Forgalmazó Kft.                                        |
| FELELŐS ÉPÍTÉSZ TERVEZŐ                                                        | Szabó János<br>É1 01-0450                                                                     |
| TERVEZŐ MUNKATÁRSOK                                                            | SZAKTERÜLET ALÁÍRÁS                                                                           |
| ÉPÍTÉSZ TERVEZŐ MUNKATÁRS                                                      | Kovács Ágnes okl. építészmérnök                                                               |
| STATIKUS TERVEZŐ                                                               |                                                                                               |
| ÉPÜLETGÉPÉSZ TERVEZŐ                                                           |                                                                                               |
| ELEKTROMOS TERVEZŐ                                                             |                                                                                               |
| TŰZVÉDELMI SZAKÉRTŐ                                                            |                                                                                               |
| MEGJEGYZÉS:                                                                    |                                                                                               |
| SZAKÁG                                                                         | Építészet                                                                                     |
| TERVFAJTA                                                                      | Építési engedélyterv                                                                          |
| RAJZ NEVE                                                                      | Pilon terv                                                                                    |
| MÉRETARÁNY                                                                     | M=1:50                                                                                        |
| KIADÁS DÁTUMA                                                                  | 2014. november                                                                                |
| MÓDOSÍTÁSOK                                                                    | LEÍRÁS DÁTUM                                                                                  |
| 1                                                                              |                                                                                               |
| 2                                                                              |                                                                                               |
| 3                                                                              |                                                                                               |
| 4                                                                              |                                                                                               |
| 5                                                                              |                                                                                               |
| I. m0                                                                          | RAJZSZÁM<br>É-03                                                                              |
| A TERV JOGVÉDELME ALATT ÁLL! / THIS PLAN IS UNDER THE PROTECTION OF COPYRIGHT! |                                                                                               |