




(tervezett)

29,45

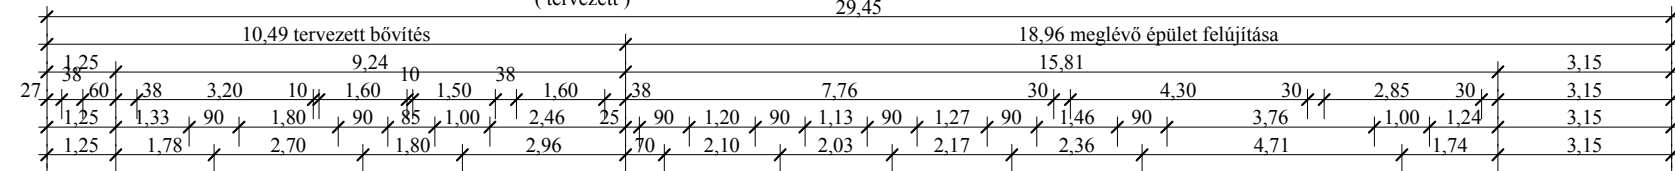

POROTHERM 10 N+F válaszfal

—POROTHERM 38 KLIMA falazat

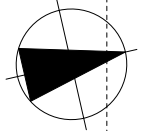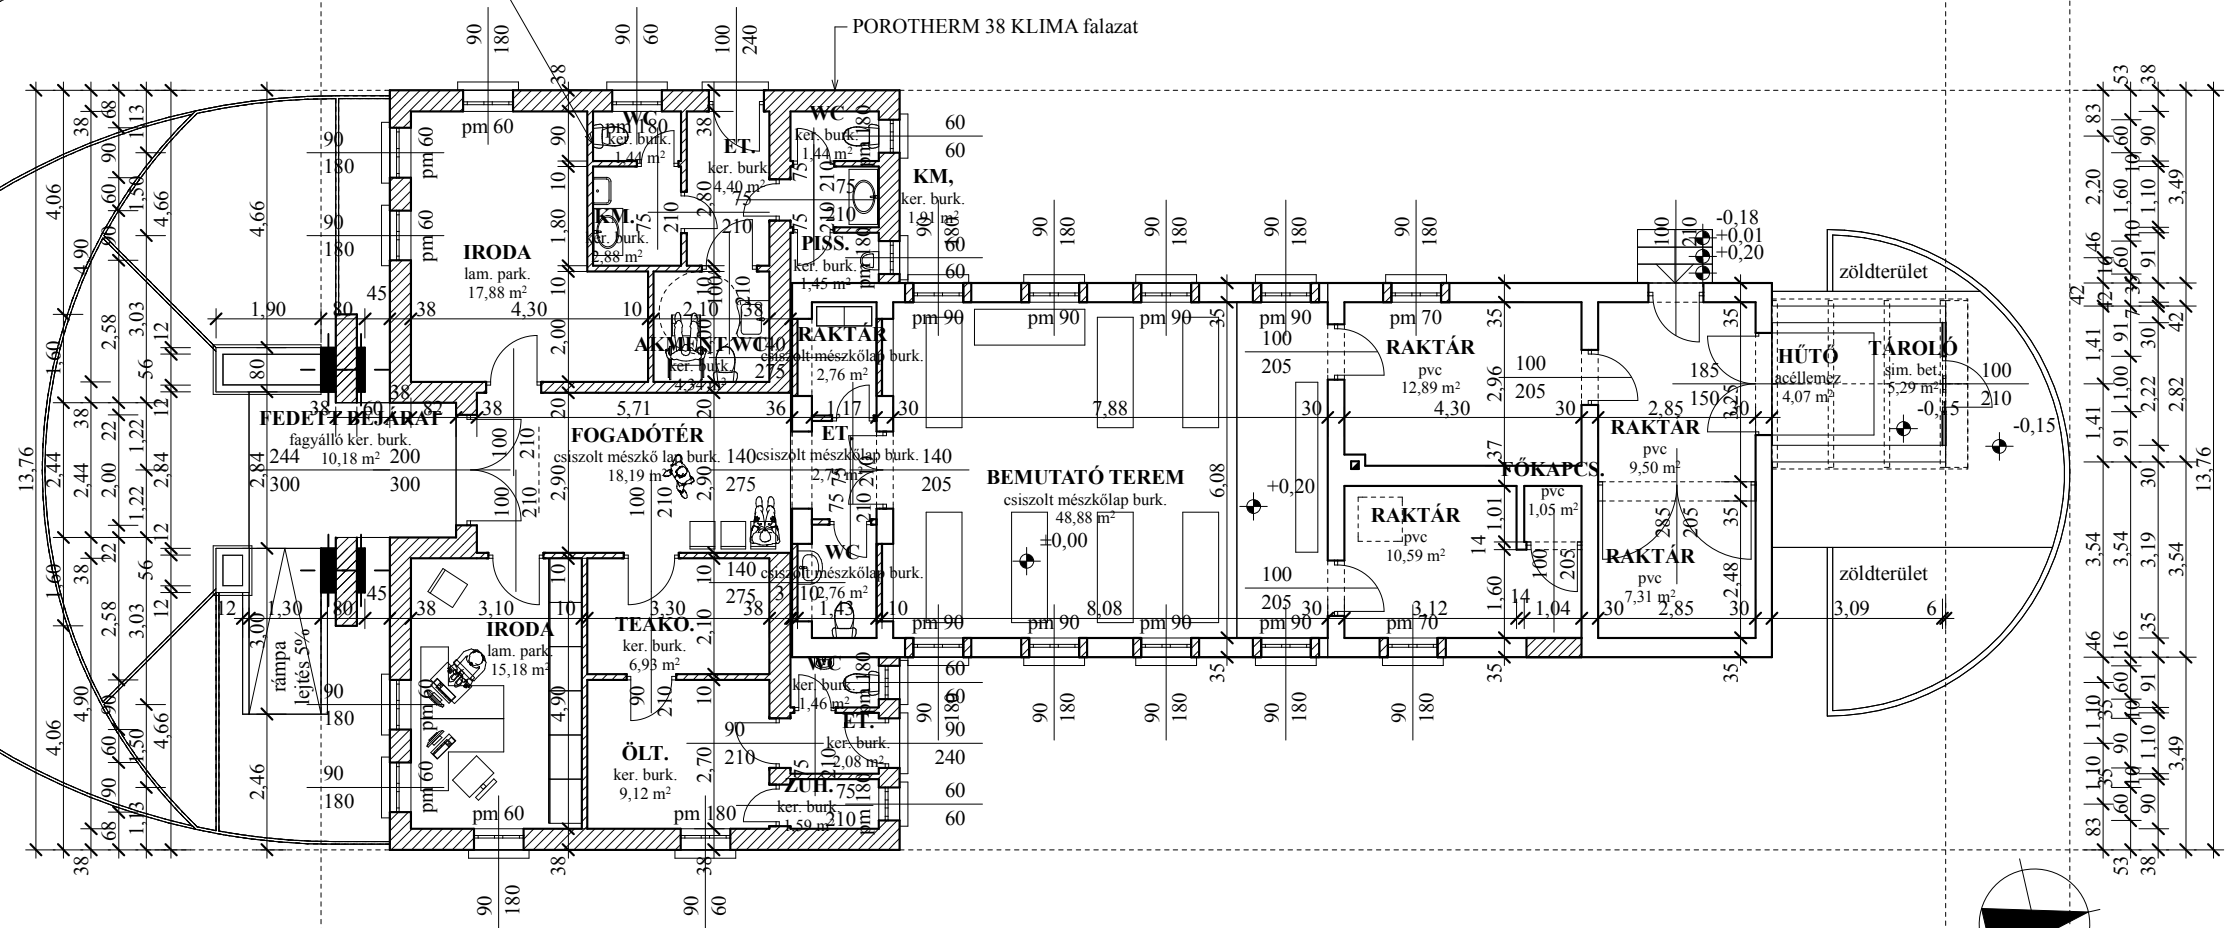

(tervezett)

Meglévő épület átalakításának és bővítésének terve
4200 Hajdúszoboszló, Nádudvari út.
Hrsz. 146/3
Tervező: Dr. Kálmánné Hunyadi Györgyi
4200 Hajdúszoboszló, Erkel F. u. 79.
É-09-0159