
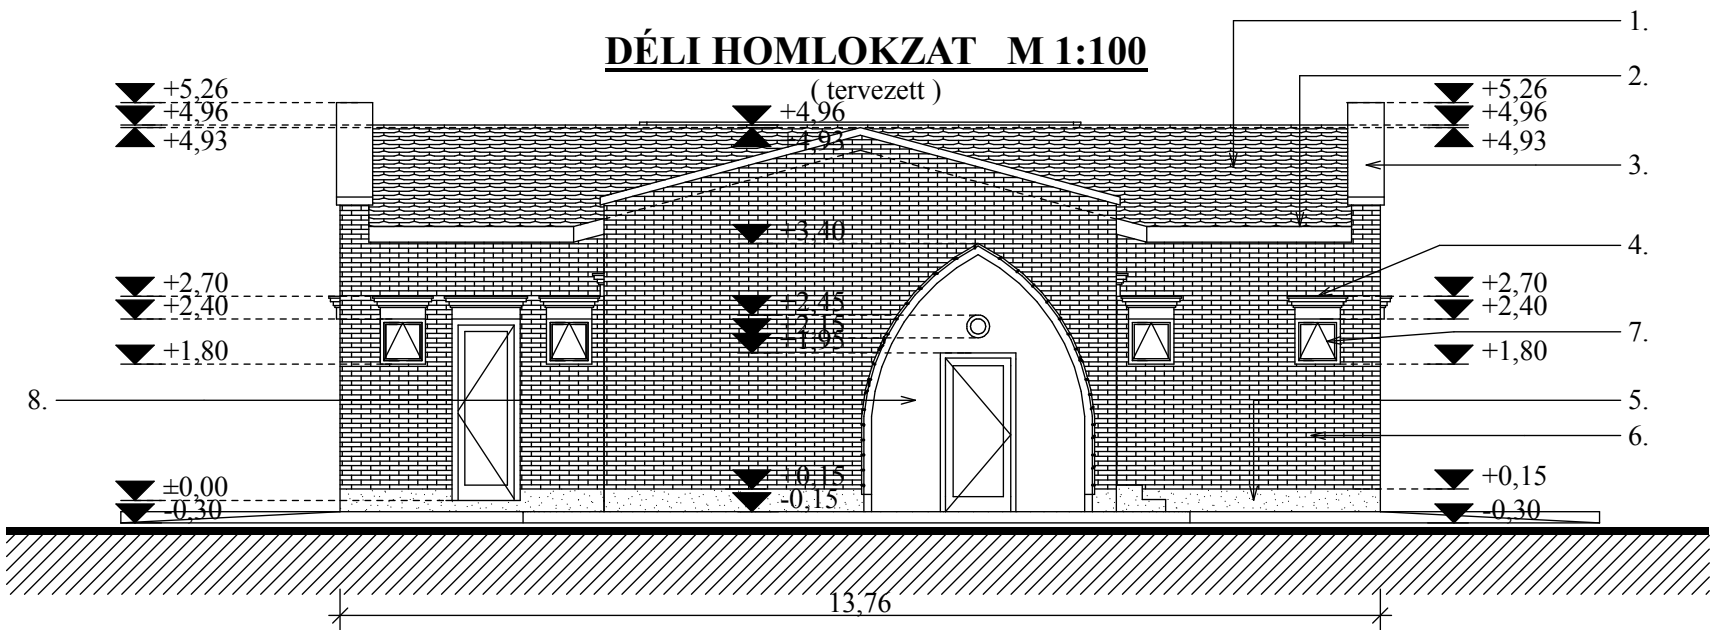


DÉLI HOMLOKZAT M 1:100
(tervezett)

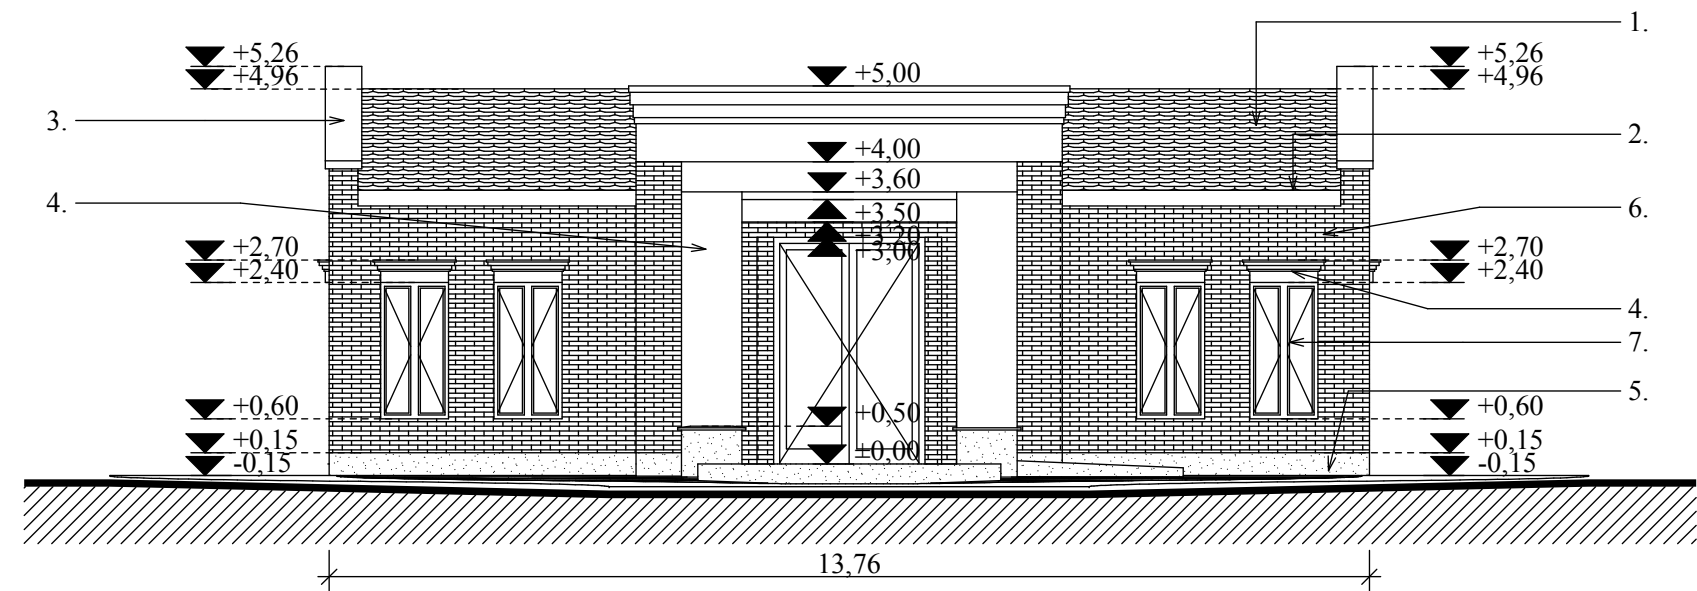

FELÜLETKÉPZÉSEK:

1. TEGOLA bitumenes zsindely fedés vörös színben
2. ereszeszkázat SADOLIN fényő színben
3. műkö fedkő fehér színben
4. Terranova vakolat fehér színben
5. TERRANOVA lábazatvakolat 0004 színben
6. téglaklinkerlap burkolat piros színben
7. műanyag nyílászáró fehér színben
8. fa burkolat SADOLIN fényő színben

ÉSZAKI ÉS DÉLI HOMLOKZAT M 1:100

(tervezett)
Meglévő épület átalakításának és bővítésének terve
4200 Hajdúszoboszló, Nádudvari út.
Hrsz. 146/3
Tervező: Dr. Kálmánné Hunyadi Györgyi
4200 Hajdúszoboszló, Erkel F. u. 79.
É-09-0159