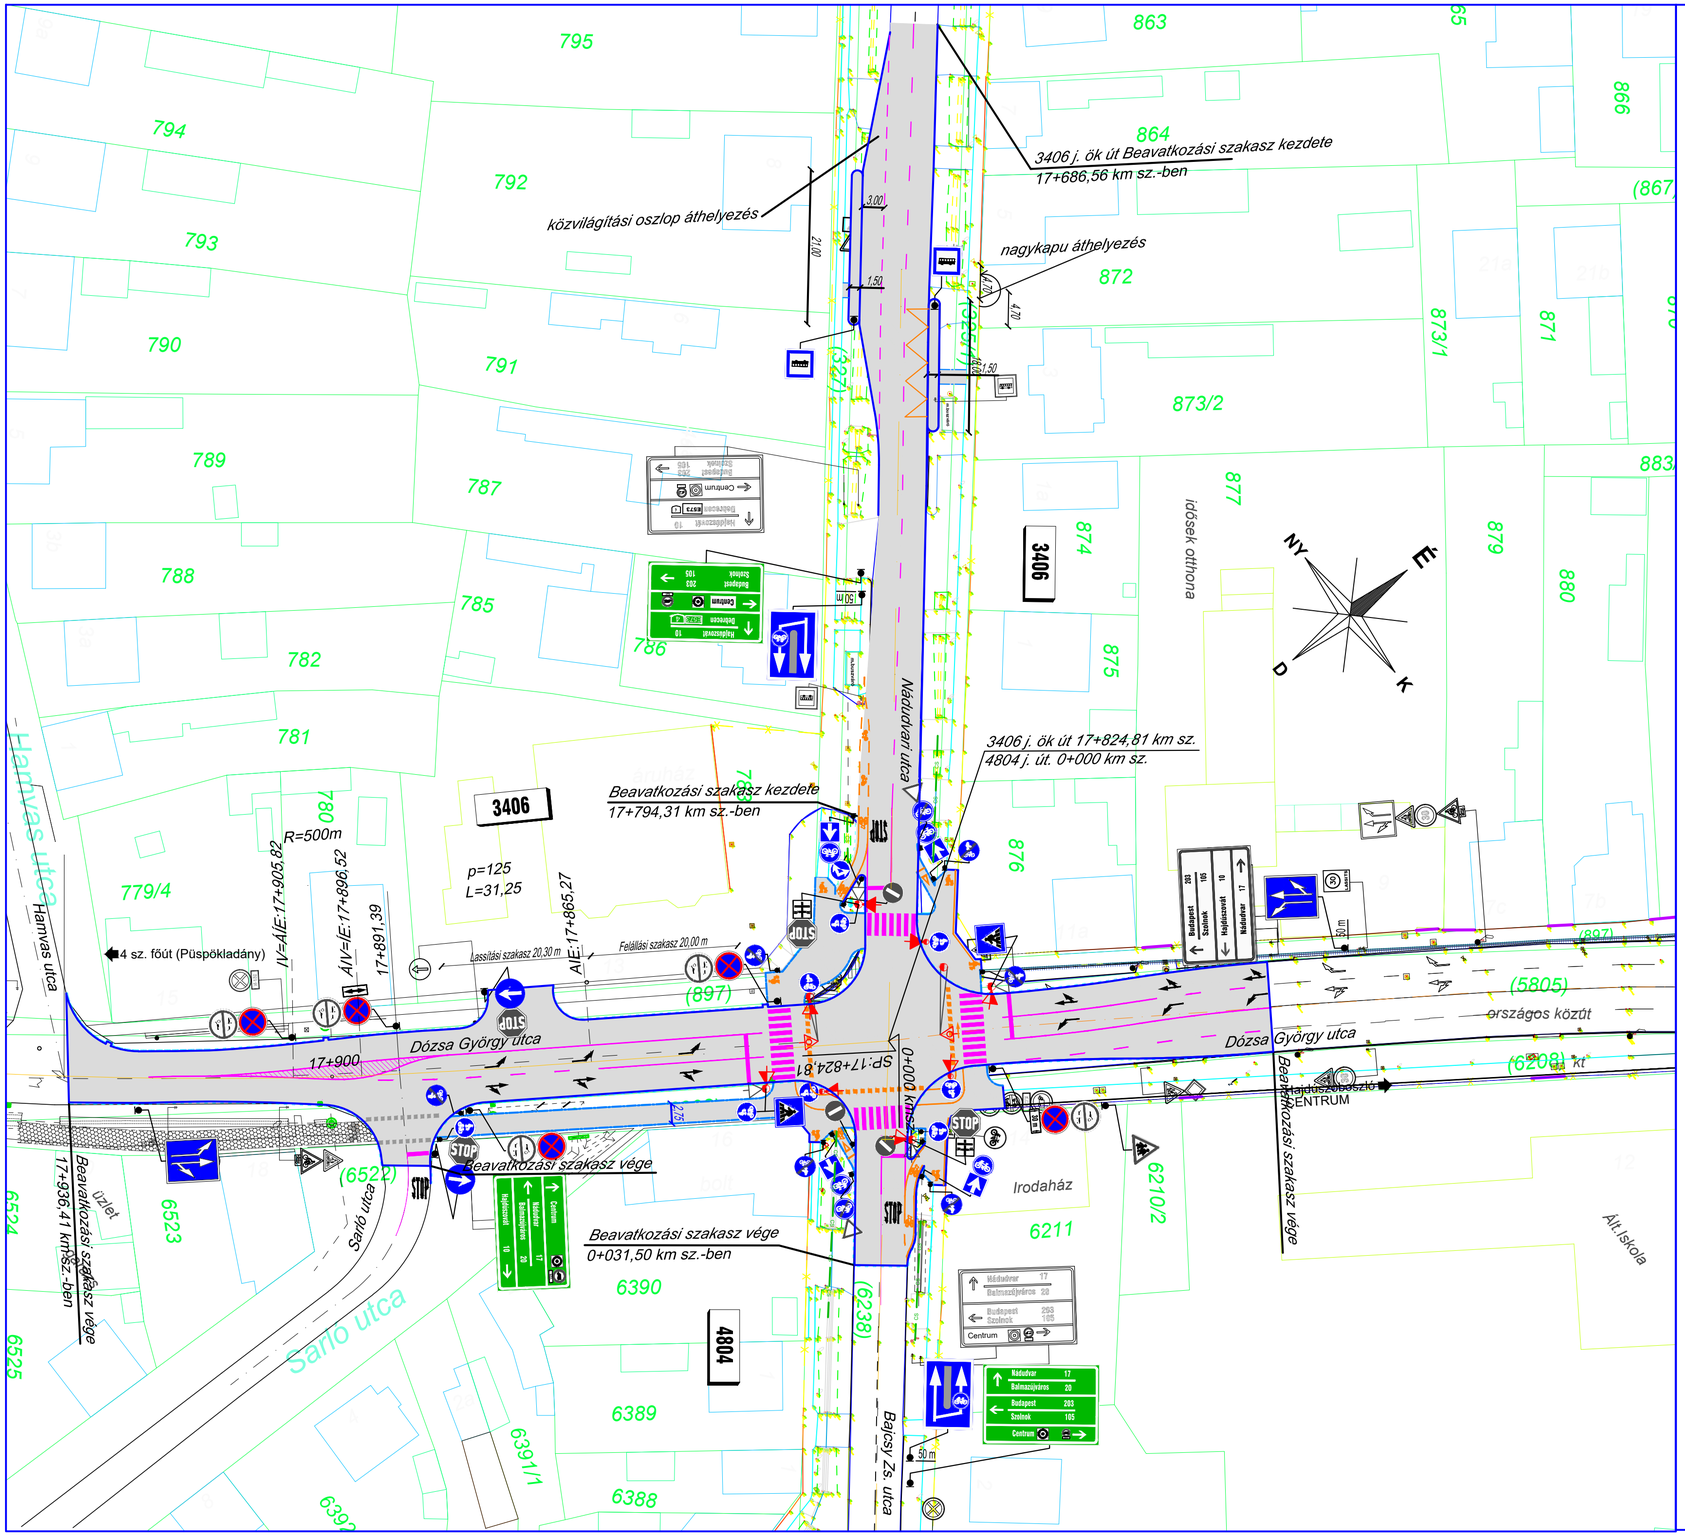


Jelmagyarázat:

- Tervezett víznyelő
- Tervezett burkolat
- Tervezett földpadka
- Tervezett úttengely
- Tervezett m.földárok
- Tervezett "K" szegély
- Tervezett kerti szegély
- Tervezett felfestés
- Tervezett "kiemelt" szegély
- Tervezett "süllyesztett" szegély
- Tervezett folyóka
- Tervezett áteresz
- Bontandó burkolat
- Meglévő KRESZ tábla
- Meglévő elektromos oszlop
- Meglévő távközlési oszlop
- Meglévő áteresz

G–TEL G–TEL	G.TELECOM légvezeték
V–TEL V–TEL	Vodafone légvezeték
MEZEI MEZEI	Mezei Vill légvezeték
MVMNET-L	MVMNET légkábel
MVMNET	MVMNET alépítmény
E E E	Elektromos vezeték földkábel_KIF
< E >	Elektromos vezeték földkábel_KÖF
E	Elektromos vezeték szabadvezeték_KIF
< E >	Elektromos vezeték szabadvezeték_KÖF
Ev Ev	Közvilágítási földkábel_KIF
Ev	Közvilágítási szabadvezeték_KIF
	Elektromos Biztonsági övezet
Ta_MT	Hírközlési hálózat alépítményben
T_MT T_MT	Hírközlési hálózat föld alatti
T_MT	Hírközlési hálózat föld feletti
G G G	Földgáz vezeték
G G G	Földgáz vezeték védőcsőben
	Földgáz vezeték biztonsági övezet
V V V	Ivóvíz vezeték
SZ SZ	Szennyvíz vezeték
Th	Távhő
ECS ECS	Távhő
UPC UPC	UPC vezeték
DIGI DIGI	DIGI vezeték
DIGI DIGI	DVI vezeték
E–NET E–NET	Elektro-Net vezeték
INV–fk INV–fk	Invitel földkábel vezeték
INV–I INV–I	Invitel légvezeték

- Meglévő tábla
- Megszűnő tábla
- Tervezett tábla
- Tervezett taktilis jel
- Tervezett burkolat jel
- Meglévő aszfalt burkolat
- Meglévő m.beton burkolat
- Meglévő szórt útalap
- Meglévő úttengely
- Meglévő burkolt árok fenék
- Meglévő árok tető
- Meglévő kerítés
- Meglévő kapu
- Telekhatár
- Távlati egyesített gyalog- és kerékpárút

Főbb műszaki paraméterek - 3406 j. ök. út

Útkategória: B.V.c.B.
Forgalmisáv szélessége: 3,25 m
Biztonságisáv(kiemelt szegély mellett): 0,25 m

Főbb műszaki paraméterek - 4804 j. ök. út

Útkategória: B.V.c.B.
Forgalmisáv szélessége: 3,25 m
Biztonságisáv(kiemelt szegély mellett): 0,25 m

Főbb műszaki paraméterek - Dózsa György utca

Útkategória: B.V.c.B.
Forgalmisáv szélessége: 3,00 m
Biztonságisáv(kiemelt szegély mellett): 0,25 m

- *200 mm-es 2 fog. gyalogosjelző*
- *200 mm-es 2 fog. gyalogos-kerékpáros jelző*
- *200 mm-es 3 fog. járműjelző*
- *300 mm-es 3 fog. járműjelző*

H-Terv 2002 Kft.
4030 Debrecen, Búzavirág u. 7.
Mobil: (30) 3835-245
adószám: 25284870-2-09

Megbízó: Hajdúszoboszló Város Önkormányzata (4200 Hajdúszoboszló Hősök tere 1.)	Tervszám: H-T1-2021	Dátum: 2021.01.hó
Terv tárgya: Hajdúszoboszló Nádudvari u.-Dózsa Gy.u. közlekedési csomópont biztonságossá tétele tanulmány terv		
Szakág: Úttervezés és csapadékvíz elvezetés	Méretarány: M 1:500	Terv fajta: Tanulmány terv
Részművelet: **Útépítési helyszínrajz III. 3.változat**		Rajzszám: U - 3
Felelős Tervező: Horváth Zsolt KÉ-K/09-0777 VZ-TEL/09-0777 VZ-TER/09-0777		