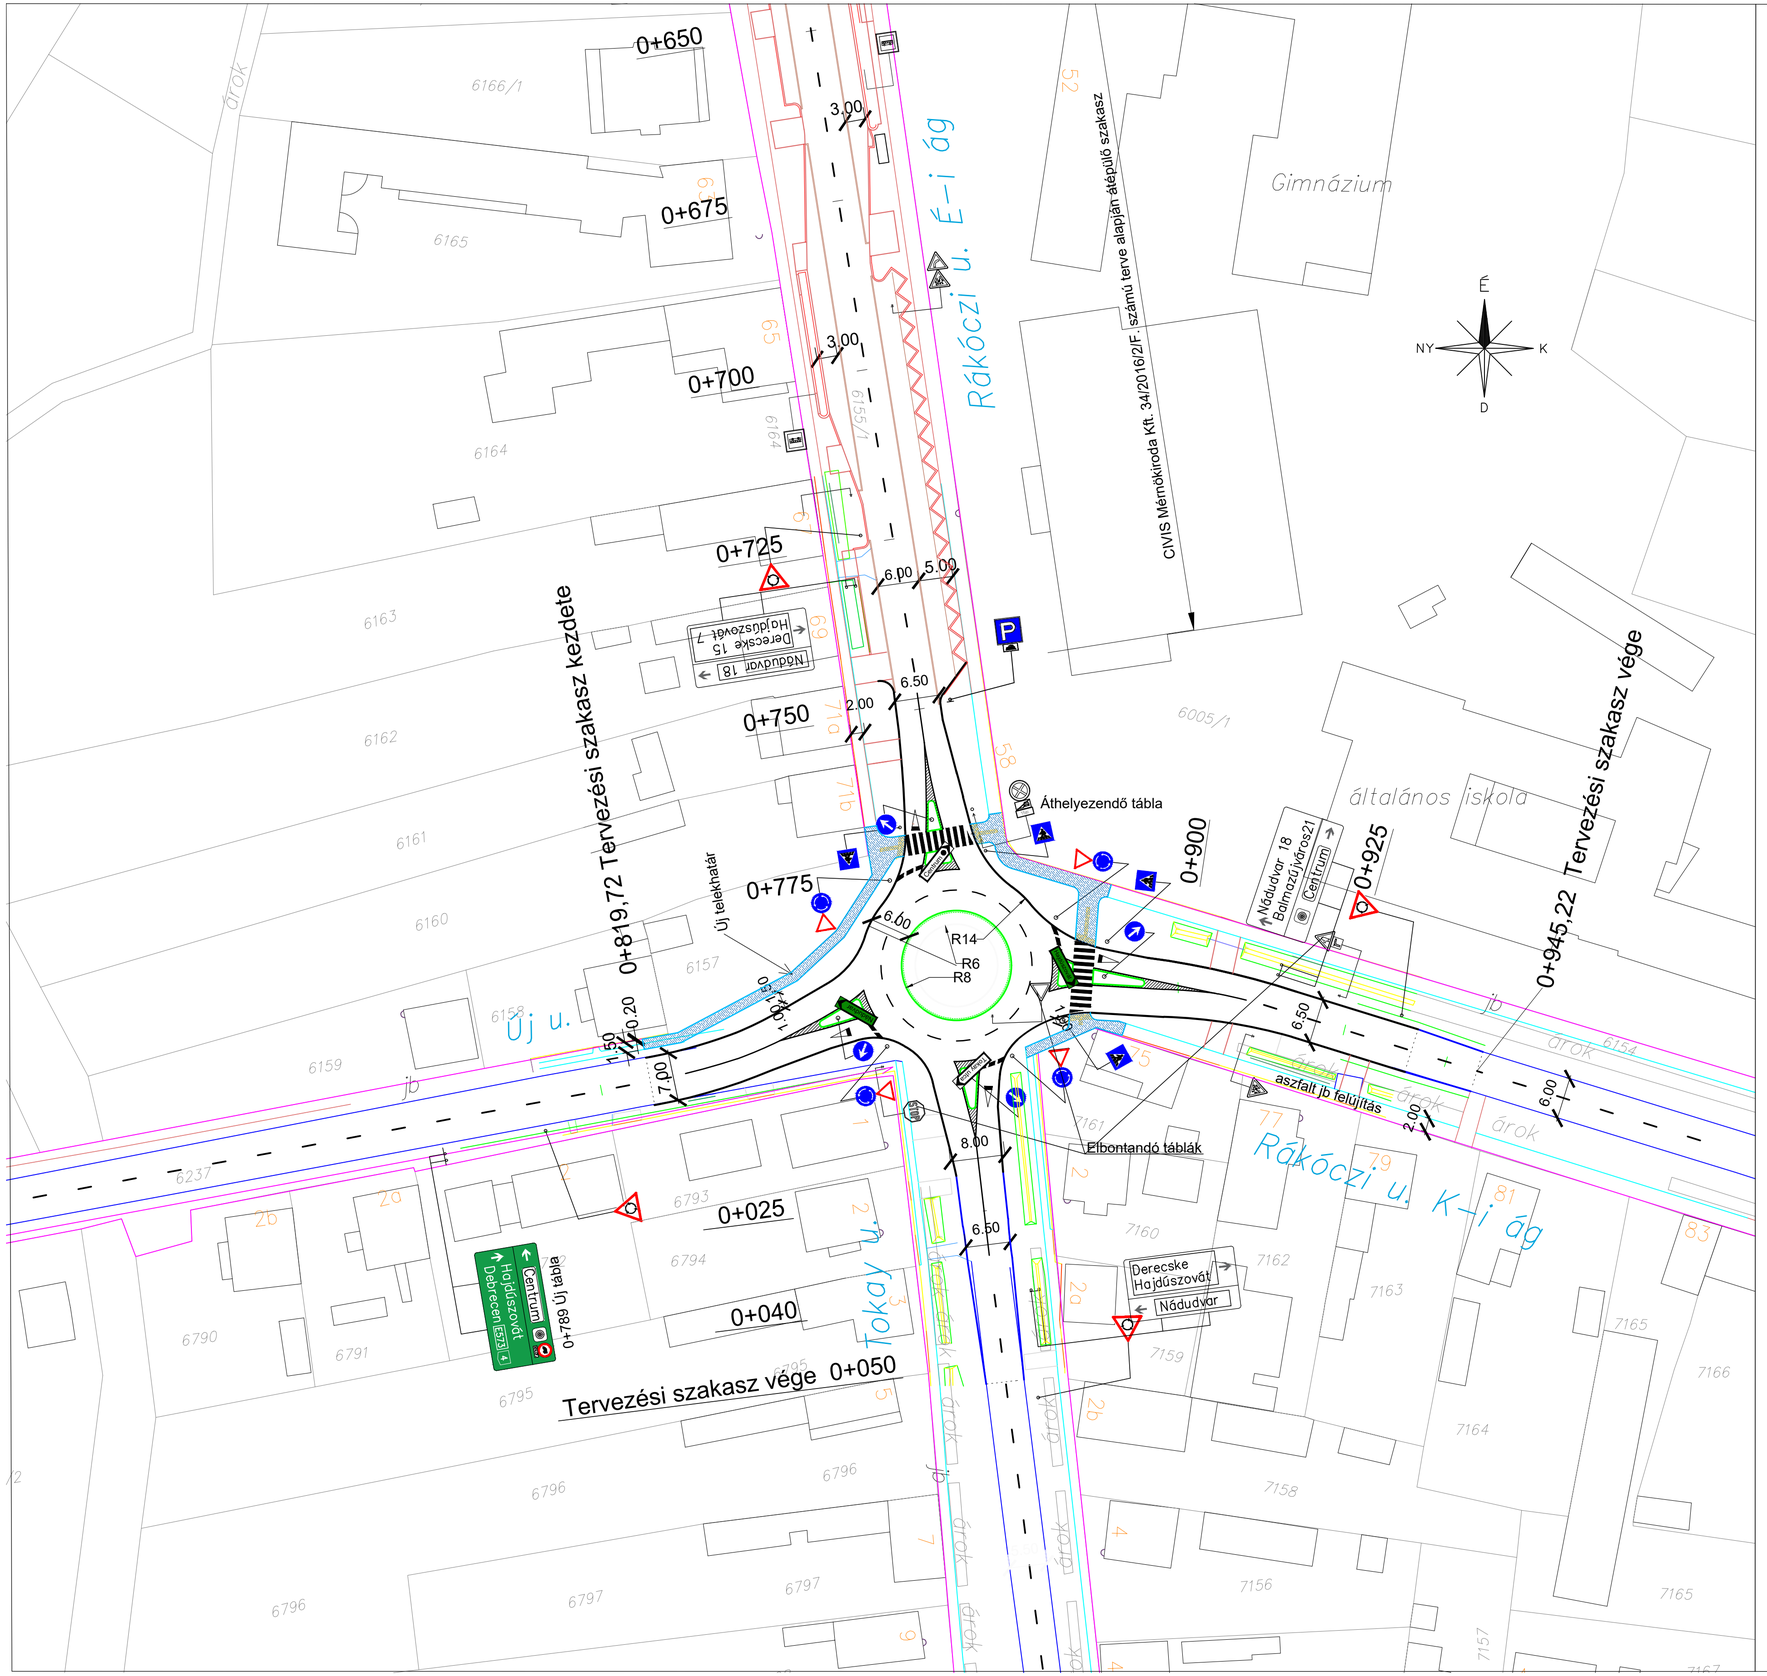


JELMAGYARÁZAT

- Tervezett új útburkolat
- Tervezett járda, kerti szegéllyel
- Tervezett süllyesztett szegély
- Tervezett kiemelt szegély
- Tervezett padka
- Meglévő útburkolat
- Meglévő járdaburkolat
- Utcahatár
- Telekhatár
- Kerítés
- Burkolatjel (AC-8 kopó)
- KRESZ jelzőtábla (meglévő)
- KRESZ jelzőtábla (új)
- Fa, sövény, bokor
- Nyílt árok

Generál tervező neve, címe: *LIBELLA '84 Mélyépítő Tervező Kft.*			4200 Hajdúszoboszló, Hőforrás u. 97.
Megbízó (Beruházó) neve, címe: Hajdúszoboszló Város Önkormányzata			4200 Hajdúszoboszló, Hősök tere 1.
Terv tárgya: HAJDÚSZOBOSZLÓ, RÁKÓCZI UTCA - TOKAY UTCA - ÚJ UTCA CSOMÓPONT ÁTÉPÍTÉS			
Tervezési szakág: Közlekedésépítés tervezés			Tervszám: **L-1/2021.**
Tervfázis: TANULMÁNYTERV			Dátum: 2021. 01. hó.
Tervlap megnevezése: **FORGALOMTECHNIKAI HELYSZÍNRAJZ III.**			Lépték: M 1:500
Felelős tervező: Csige Sándor KÉ-K-09-0050	Tervező: Csige János Sándor	Szakági tervező:	Rajzszám: **HRT-F-6-III.**