

Ügyiratszám: HSZ/33498/2021. A 2021. október 21-i képviselőtestületi jegyzőkönyvének melléklete	Előterjesztő:	dr. Zajdó Zsolt Igazgatóság elnöke
	Ellenőrizte:	
	Megtárgyalja: (bizottságok megnevezése)	

Előterjesztés

a Hungarospa Hajdúszoboszlói Zrt. napelemes kiserőmű létesítésére

Tisztelt Képviselőtestület!
Tisztelt Bizottság!

Alulírott dr. Zajdó Zsolt, mint a Hungarospa Hajdúszoboszlói Zrt. Igazgatóságának elnöke tájékoztatom Önöket arról, hogy a Hungarospa Hajdúszoboszlói Zrt., kiemelten a nyári főszezonban, jelentős mennyiségű kb. 1,5 MW villamosenergiát vásárol külső szolgáltatótól.

Ennek kiváltására a Hungarospa Hajdúszoboszlói Zrt. Igazgatósága és menedzsmentje megvizsgálta egy megközelítőleg 1 MW teljesítményű napelemes kiserőmű létesítésének a lehetőségét. A társaságunk által használt ingatlanok, illetve a kerítésünk mellett fekvő kihasználatlan területek: a Böszörményi út és a Pávai Vajna út sarkán lévő (2667/58 Hrsz. (közterület) és a 2475/26 Hrsz. (út)) mérnöki felmérése, a napelemek elhelyezésére alkalmas felületek meghatározása megtörtént.

A Magyar Turisztikai Ügynökség tájékoztatása alapján magas támogatási arányú európai uniós források megnyitása várható 2022. év folyamán.

A további előkészületek folytatásához szükséges a Tisztelt Képviselőtestület alábbi határozatának elfogadása.

(A mellékelt helyszínrajzon megjelöltük az igénybe veendő területeket.)

Képviselőtestületi Határozat:

Hajdúszoboszló Város Önkormányzatának Képviselőtestülete hozzájárul a Hajdúszoboszló Böszörményi út Pávai Vajna út sarkán lévő 2667/58 (közterület) és a 2476/26 (út) területeken napelemes kiserőmű létesítéséhez.

Hajdúszoboszló, 2021. október 11.



dr. Zajdó Zsolt
Igazgatóság elnöke

Szelvénytípus: 69-312-421

HAJDÚSZOBOSZLÓ, belterület 2475/26 2004/58




Térképmásolat - Szemle

Iktatószám: 1/358/2021

Vetület: EOVS

Méretarány: 1:1000

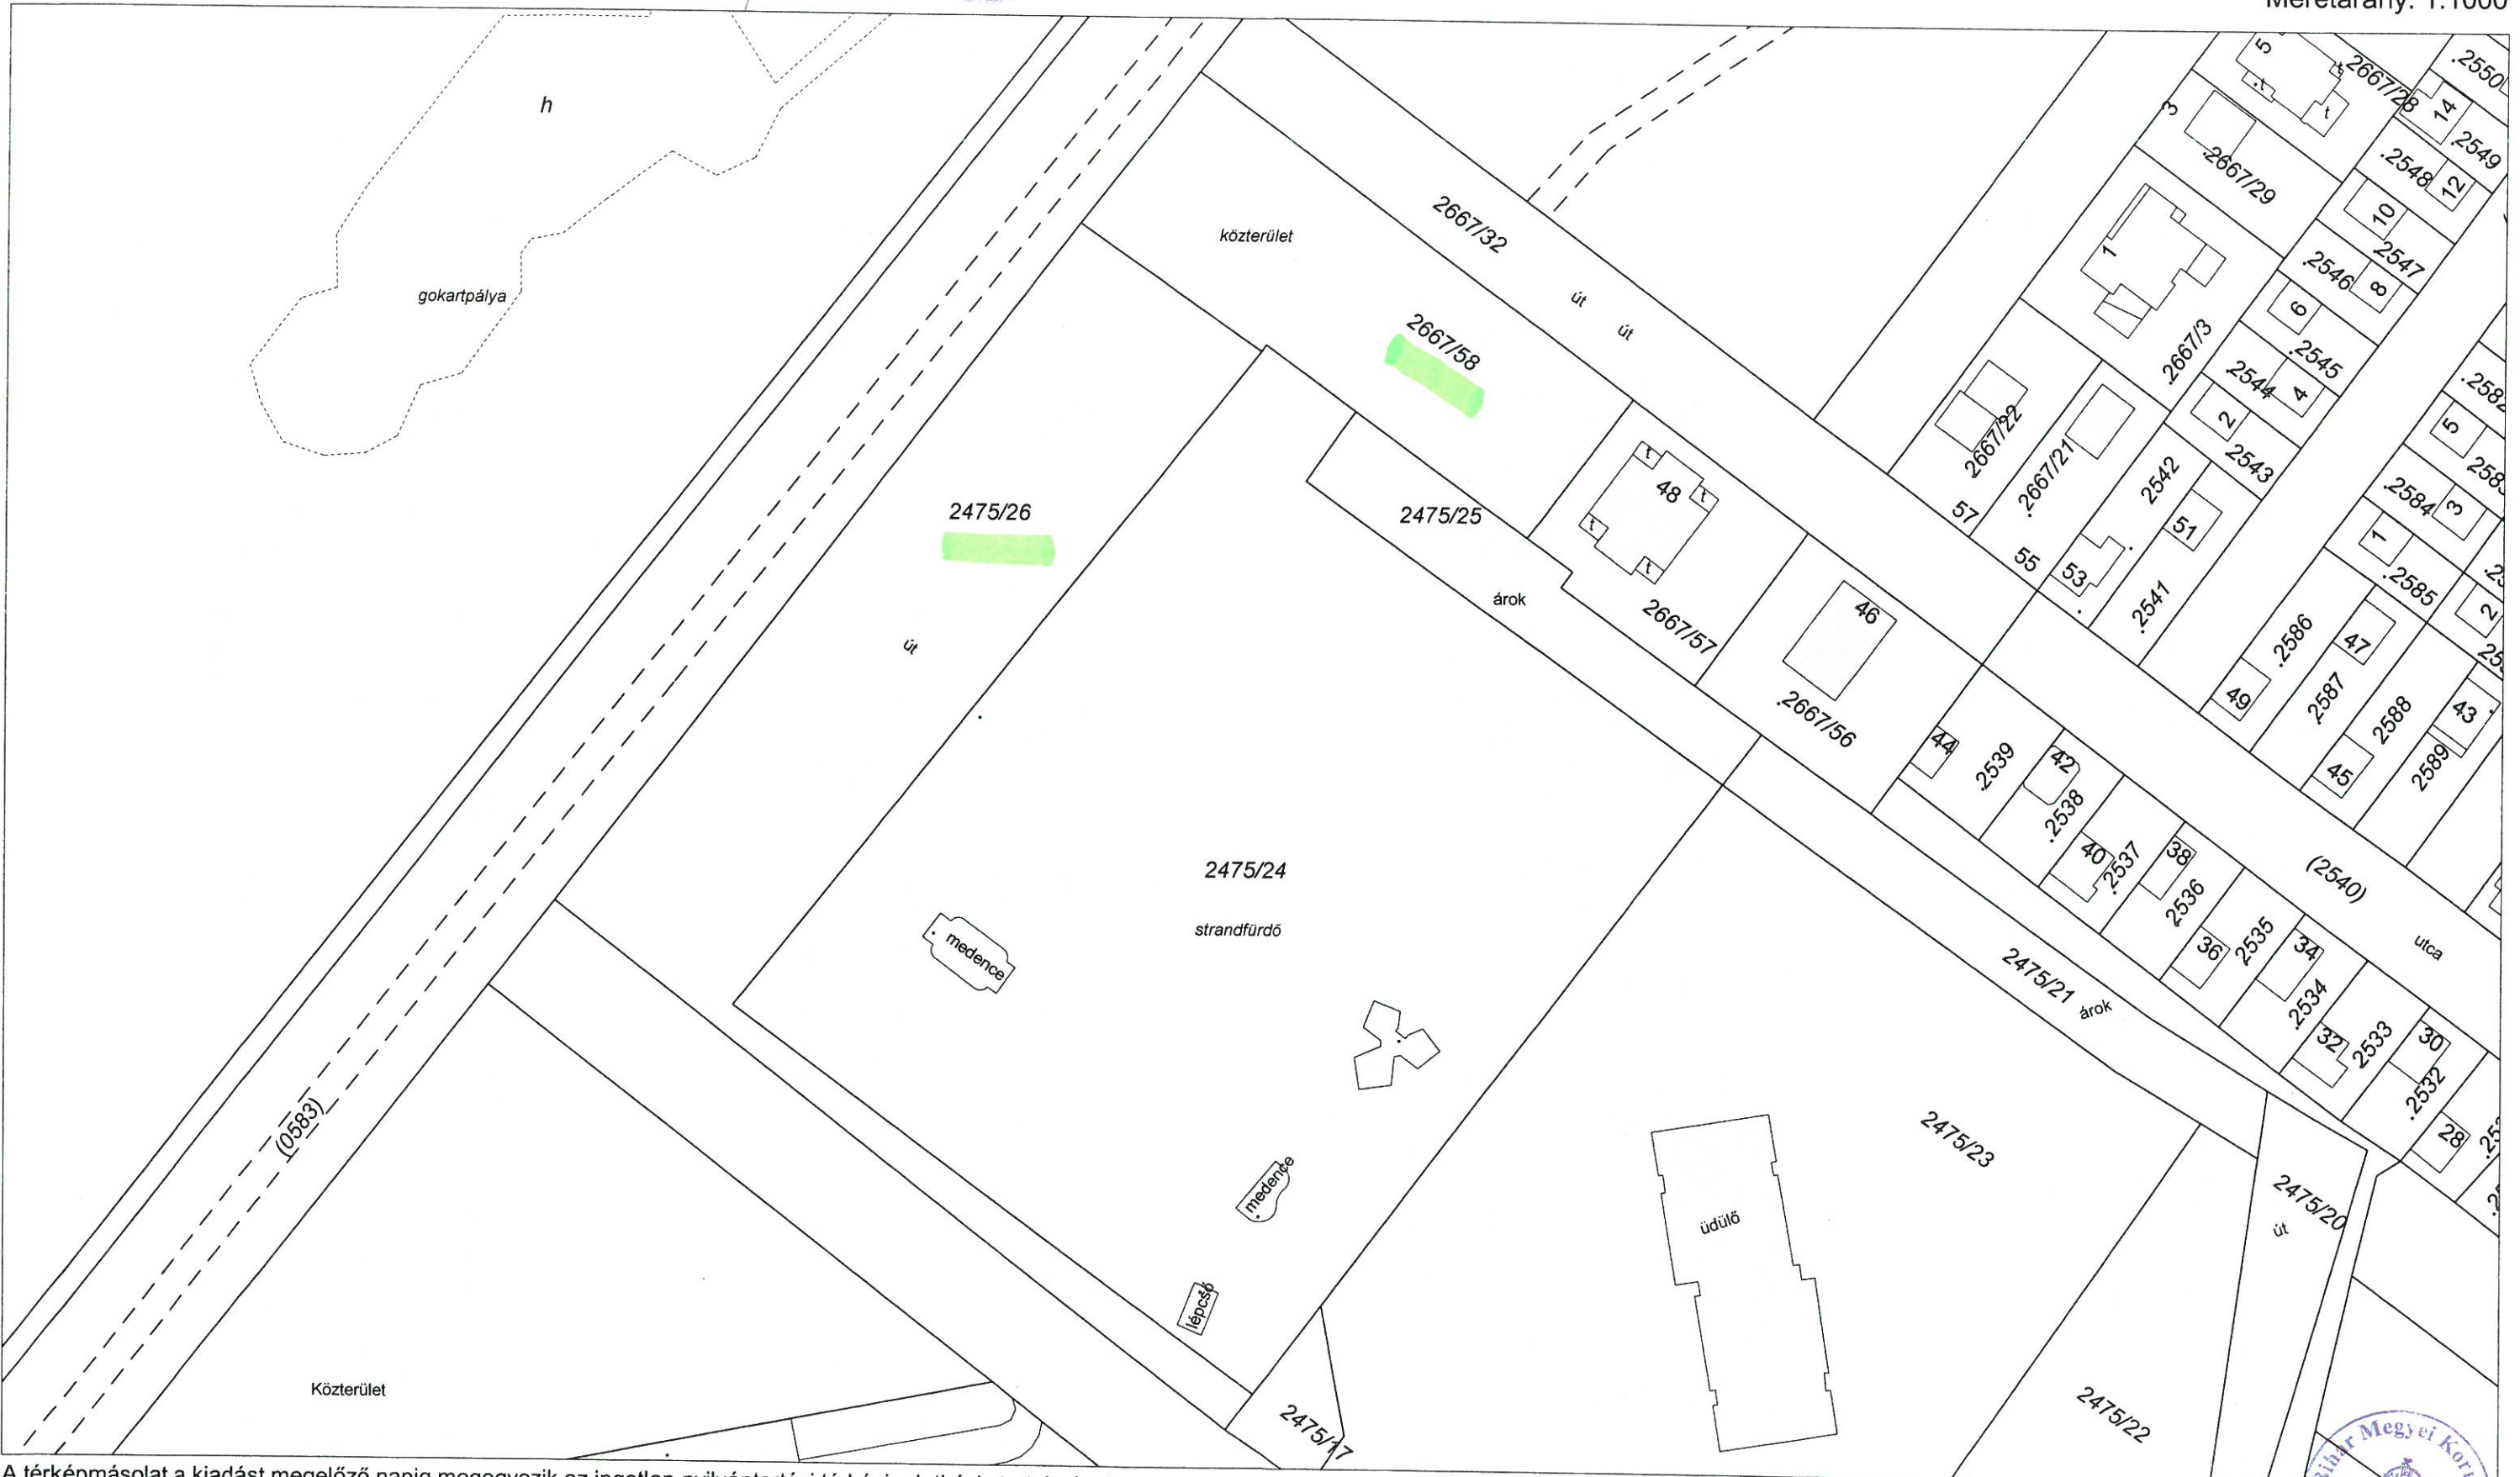

A térképmásolat a kiadást megelőző napig megegyezik az ingatlan-nyilvántartási térképi adatbázis tartalmával.

A térképmásolat méretek levételére nem használható!

Hajdúszoboszló, 2021. szeptember 28.

Sósné Schilling Enikő

