



Ez a terv Gyöngyösi Miklós (É3-09-0311) szerelmi tulajdona, mely jogvédelem alatt áll. A tervet kereskedelmi, sajtószociális, köznevelési felhasználásra, másolatban megjelentetni csak Gyöngyösi Miklós hozzájárulásával lehet.

DÖNTÉSELŐKÉSZÍTŐ TERV

2020. 11.

munka megnevezése: **Horogh-ház átalakítása és felújítása**

építkezés helye: 4200 Hajdúszoboszló,
Dózsa György utca

hírsz.: 882

építetők:

**Hajdúszoboszlói Városgazdálkodási
Nonprofit Zrt.**

V. igazgató: **Nyéki István**
4200 Hajdúszoboszló, Nyugati sor 5.

építész tervezők:

Gyöngyösi Miklós József
É3 09-0311

Hajdúszoboszló, Diószegi S. u. 9.
Tel.: +36 20 941 3009

építész munkatárs:

ifj. **Gyöngyösi Miklós** okl. építész

Külső látványterv

1:1,782

É-03



Ez a terv Gyöngyösi Miklós (É3-09-0311) szellemi tulajdona, mely jogvédelem alatt áll. A tervet lendületi, sokszorosított, közleményben felhasználni, másolmányban megjelentetni csak Gyöngyösi Miklós hozzájárulásával lehet.

DÖNTÉSELŐKÉSZÍTŐ TERV

2020. 11.

munka megnevez.: **Horogh-ház átalakítása és felújítása**

építkezés helye: 4200 Hajdúszoboszló,
Dózsa György utca

hrsz: 882

építetők:

**Hajdúszoboszlói Városgazdálkodási
Nonprofit Zrt.**

V. igazgató: **Nyéki István**
4200 Hajdúszoboszló, Nyugati sor 5.

építész tervezők:

Gyöngyösi Miklós József

É3 09-0311
Hajdúszoboszló, Diószegi S. u. 9.
Tel.: +36 20 941 3009


építész munkatárs:

ifj. **Gyöngyösi Miklós** okl. építész

Kültéri és beltéri látványtervek

1:3,763,
1:2,709,
1:0,770

É-05

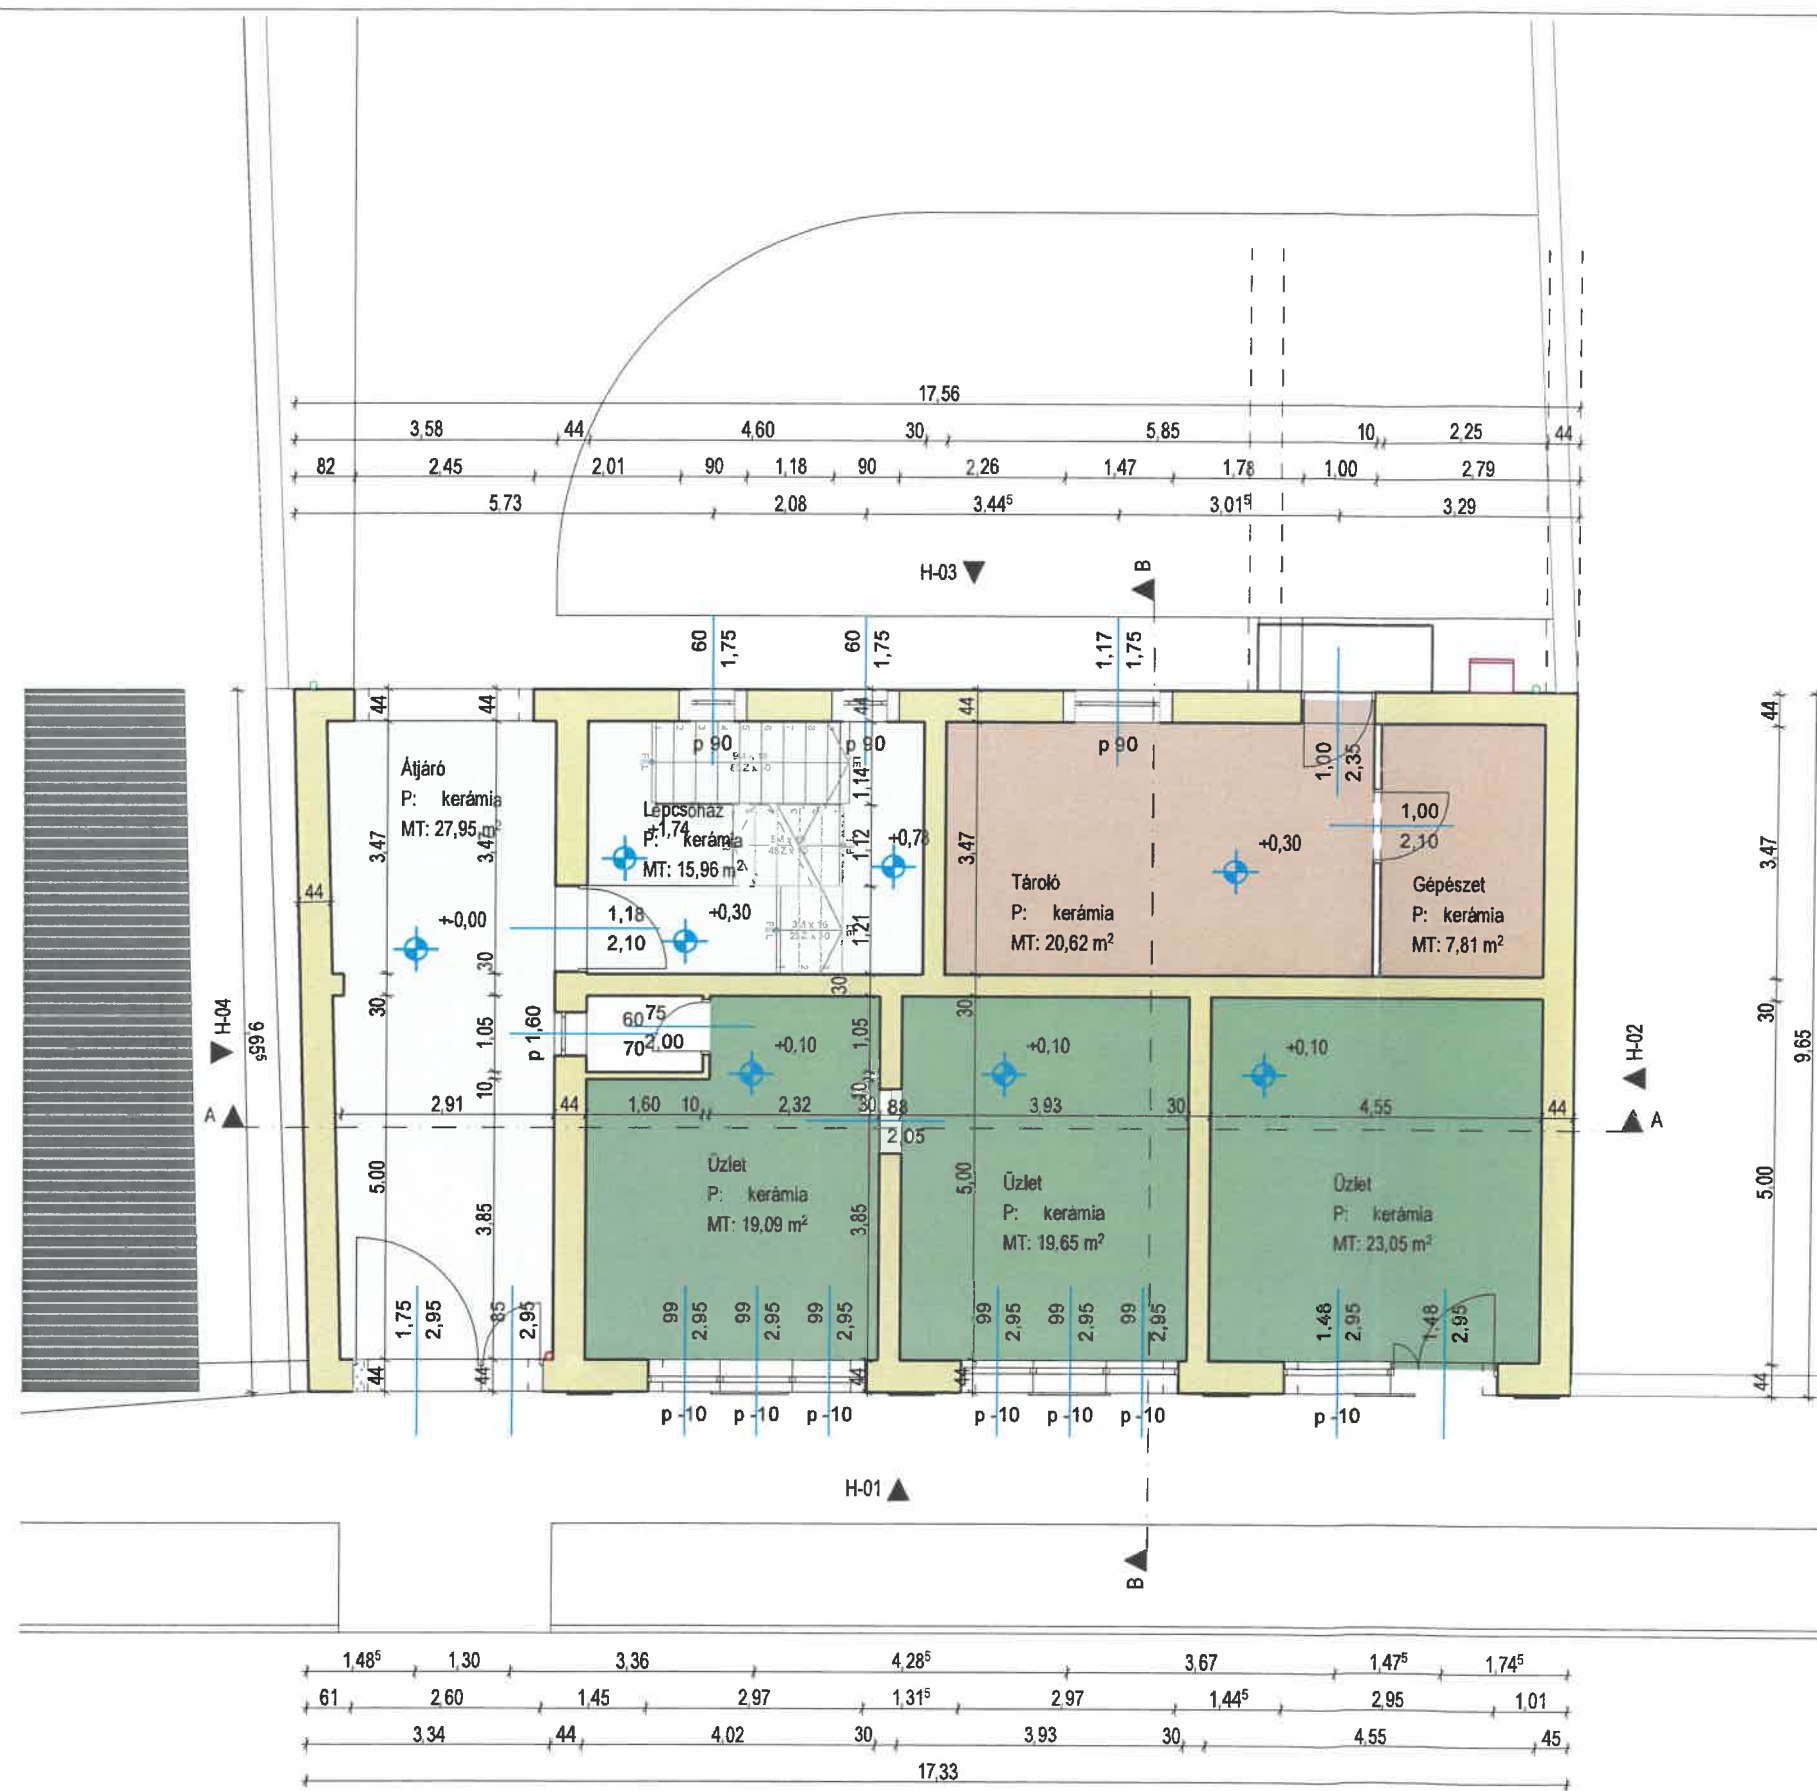

Ez a terv Gyöngyösi Miklós (É3-09-0311) szellemi tulajdona, mely jogvédelem alatt áll. A tervet kizárólag a megrendelő részére készítették, másolatok készítése tilos.

DÖNTÉSELŐKÉSZÍTŐ TERV

2020. 11.

munka megnevezése: **Horogh-ház átalakítása és felújítása**
építkezés helye: 4200 Hajdúszoboszló,
Dózsa György utca
hírsz.: 882

építtető: **Hajdúszoboszlói Városgazdálkodási
Nonprofit Zrt.**
V. igazgató: **Nyéki István**
4200 Hajdúszoboszló, Nyugati sor 5.

építész tervező: **Gyöngyösi Miklós József**
É3 09-0311
Hajdúszoboszló, Diószegi S. u. 9.
Tel.: +36 20 941 3009

építész munkatárs: **ifj. Gyöngyösi Miklós okl. építész**


Földszint

1:100,
1:136,587

É-01

Helyiségek szintenként

Szint	Helyiség	Mért Terület
földszint	001 Átjáró	27,95 m ²
	001 Gépezet	7,81 m ²
	001 Lépcsőház	15,96 m ²
	001 Tároló	20,62 m ²
	001 Üzlet	19,09 m ²
	002 Üzlet	19,65 m ²
	003 Üzlet	23,05 m ²
földszint	összesen	134,13 m ²
emelet	001 #1 iroda	36,67 m ²
	001 #2 iroda	19,65 m ²
	001 #2 iroda	22,75 m ²
	001 e.t.	3,40 m ²
	001 közlekedő	4,81 m ²
	001 lépcsőtér	8,08 m ²
	001 Tárgyaló	10,99 m ²
	001 teakonyha és váró	21,76 m ²
	002 f. mosdó	1,93 m ²
	002 n. mosdó	2,11 m ²
	003 f. wc	1,56 m ²
	003 n. wc	1,74 m ²
	003 tak.sz.	0,76 m ²
emelet	összesen	136,21 m ²
Szintek összesen	összesen	270,34 m ²

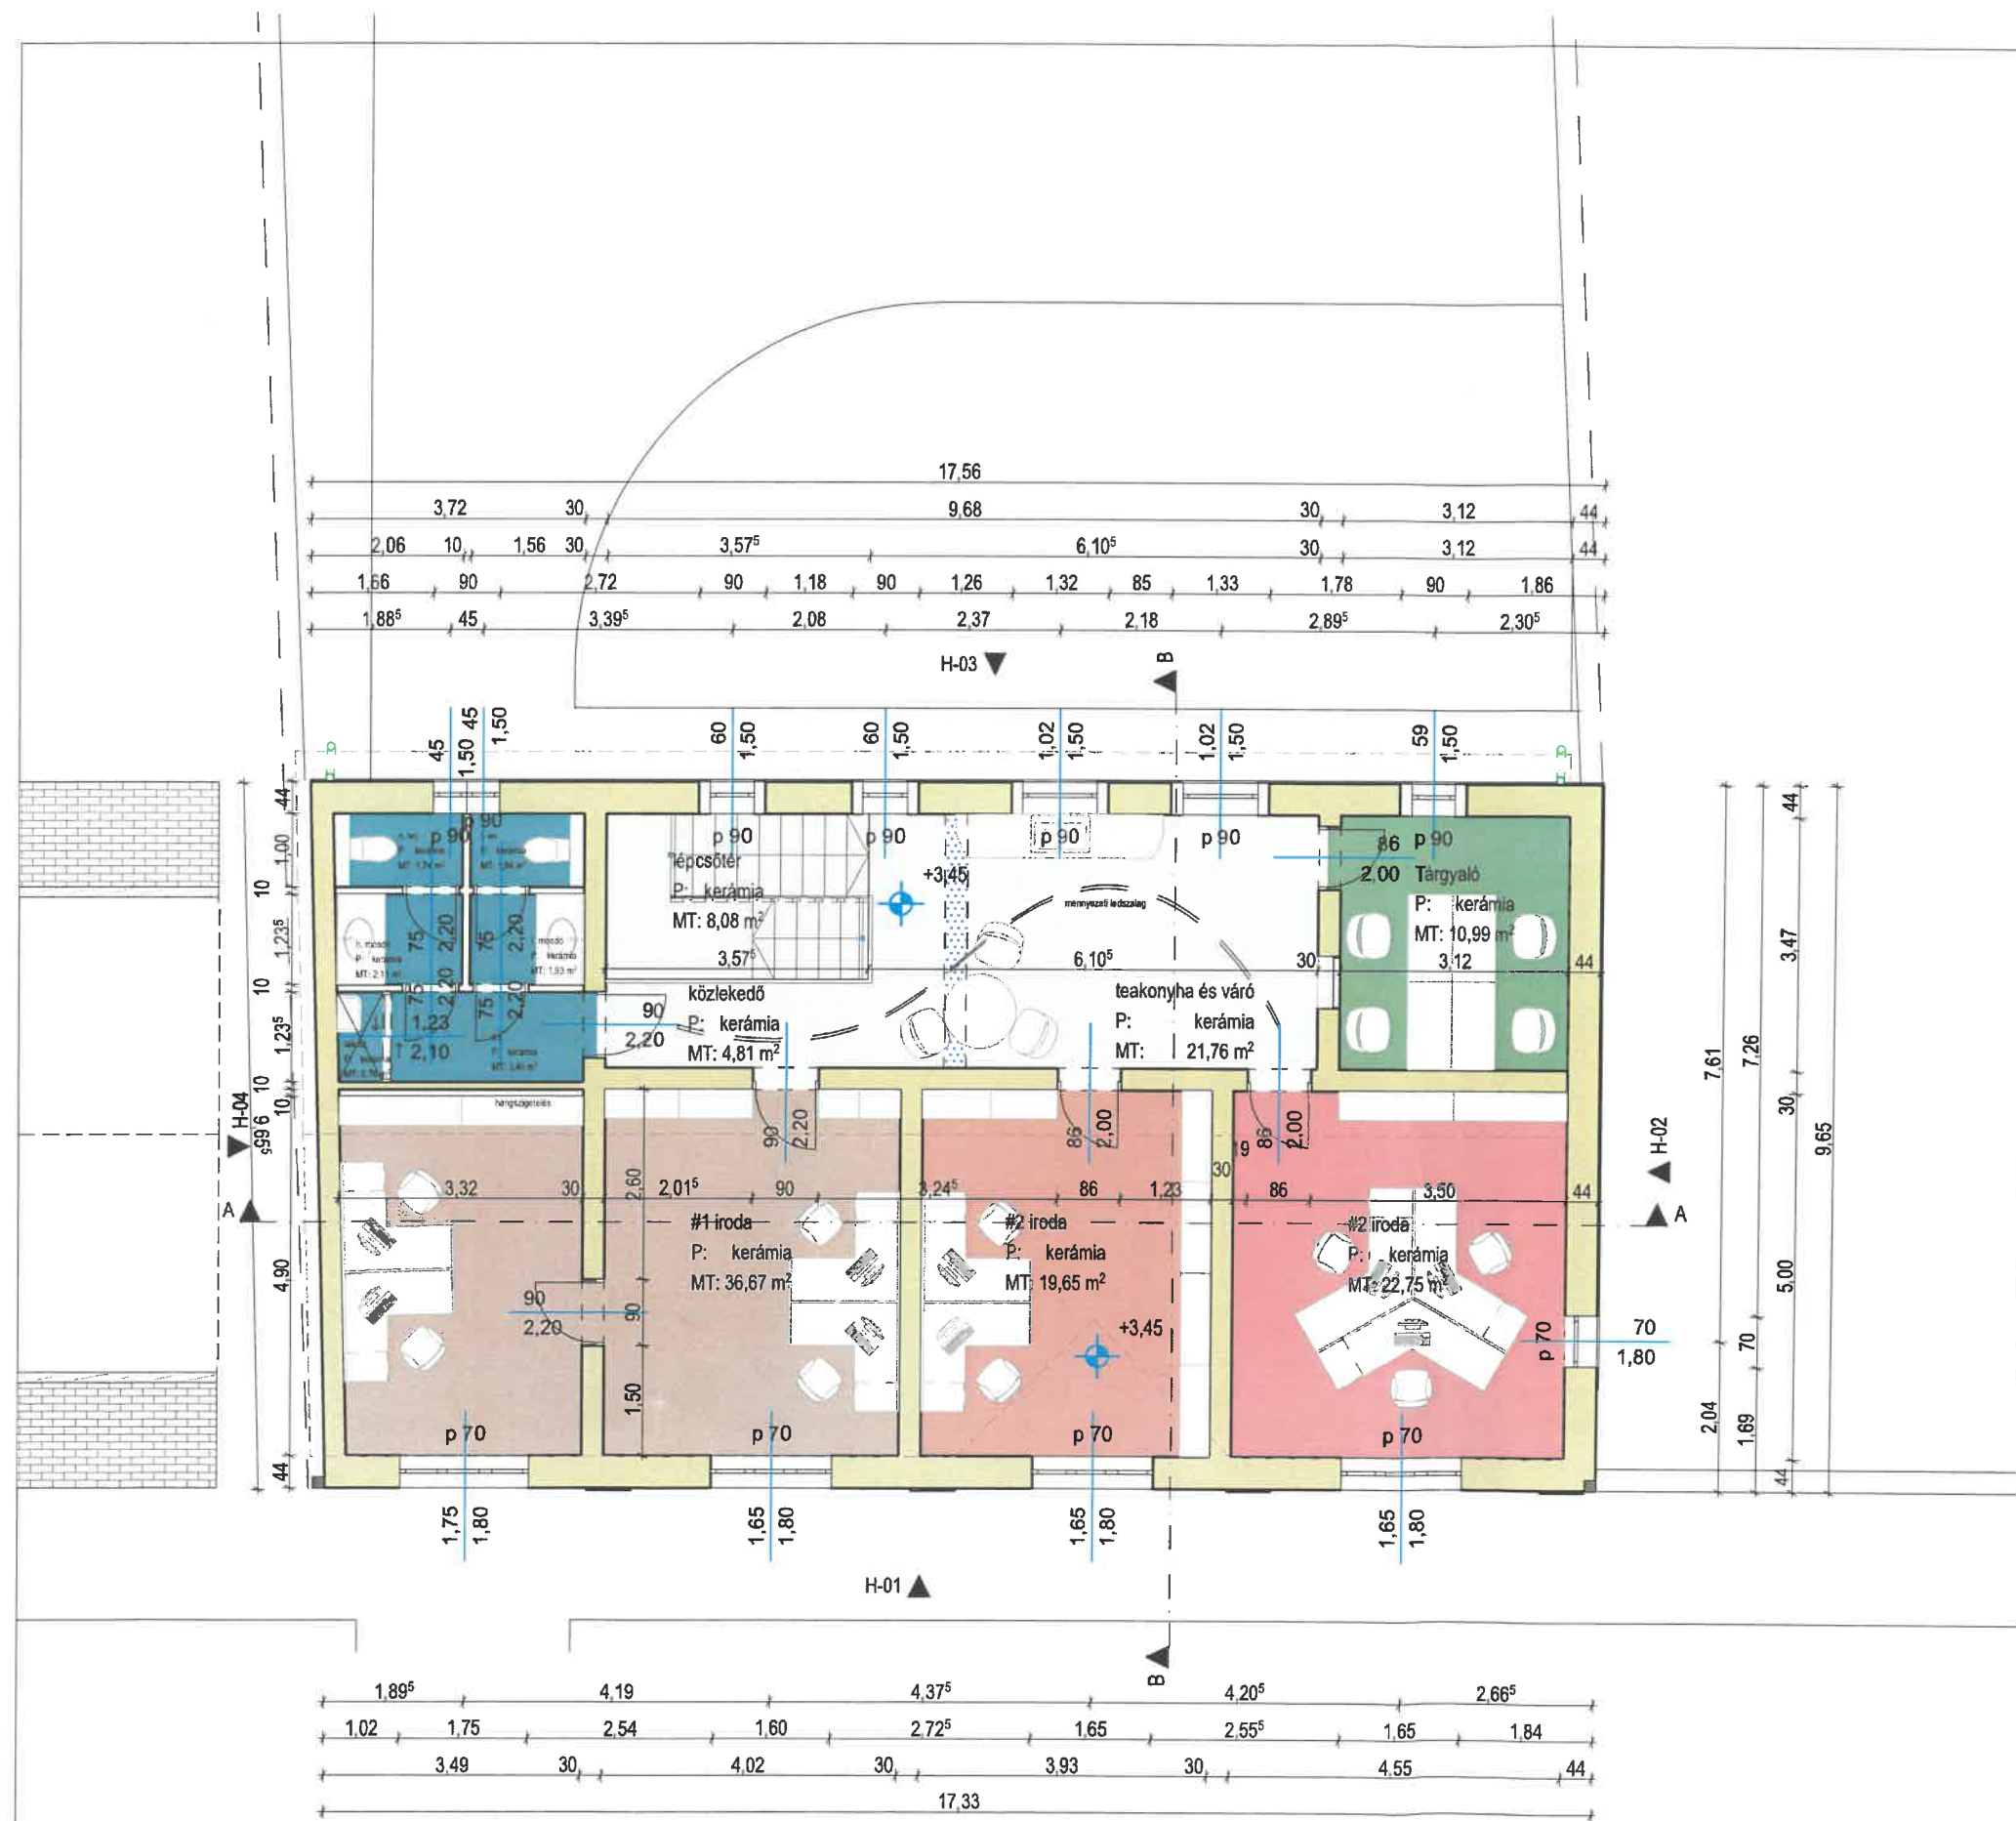

Helyiségek szintenként		
Szint	Helyiség	Mért Terület
földszint	001 Ájáró	27,95 m²
	001 Gépészet	7,81 m²
	001 Lépcsőház	15,96 m²
	001 Tároló	20,62 m²
	001 Üzlet	19,09 m²
	002 Üzlet	19,65 m²
	003 Üzlet	23,05 m²
földszint	összesen	134,13 m²
emelet	001 #1 iroda	36,67 m²
	001 #2 iroda	19,65 m²
	001 #2 iroda	22,75 m²
	001 e.t.	3,40 m²
	001 közlekedő	4,81 m²
	001 lépcsőtér	8,08 m²
	001 Tárgyaló	10,99 m²
	001 teakonyha és váró	21,76 m²
	002 f. mosdó	1,93 m²
	002 n. mosdó	2,11 m²
	003 f. wc	1,56 m²
	003 n. wc	1,74 m²
	003 tak.sz.	0,76 m²
emelet	összesen	136,21 m²
Szintek összesen	összesen	270,34 m²

Ez a terv Gyöngyösi Miklós (E3-09-0311) szellemi tulajdona, mely jogvédelem alatt áll. A tervet másolni, sokszorosítani, közleményben felhasználni, más módon megjelentetni csak Gyöngyösi Miklós hozzájárulásával lehet.

DÖNTÉSELŐKÉSZÍTŐ TERV

2020. 11.

munka megnevez.: **Horogh-ház átalakítása és felújítása**
 építkezés helye: 4200 Hajdúszoboszló, Dózsa György utca
 hrsz: 882

építők: **Hajdúszoboszlói Városgazdálkodási Nonprofit Zrt.**
 V. igazgató: **Nyéki István**
 4200 Hajdúszoboszló, Nyugati sor 5.

építész tervezők: **Gyöngyösi Miklós József**
 E3 09-0311
 Hajdúszoboszló, Diószegi S. u. 9.
 Tel.: +36 20 941 3009

építész munkálars: **ifj. Gyöngyösi Miklós okl. építész**

Emeleti alaprajz

1:100,
1:136,587

É-02