

CENTRAL GEO

Bányamérési Agrotechnikai és Ingatlangazdálkodási Kft.

A munkavégző neve

Munkaszám: 30/2012/Egy

Adatszolgysz.: 2/85/2012

Hajdúszoboszló Község, város
külsőterület


VÁLTOZÁSI VÁZRAJZ

a 0537/4, 0537/40 hrsz.-ú földrészletek építési tilalom bejegyzéséhez

Méretarány: 1:2000

Szelvénytípus:EOV

Létesítmény:Hsz-2 kút

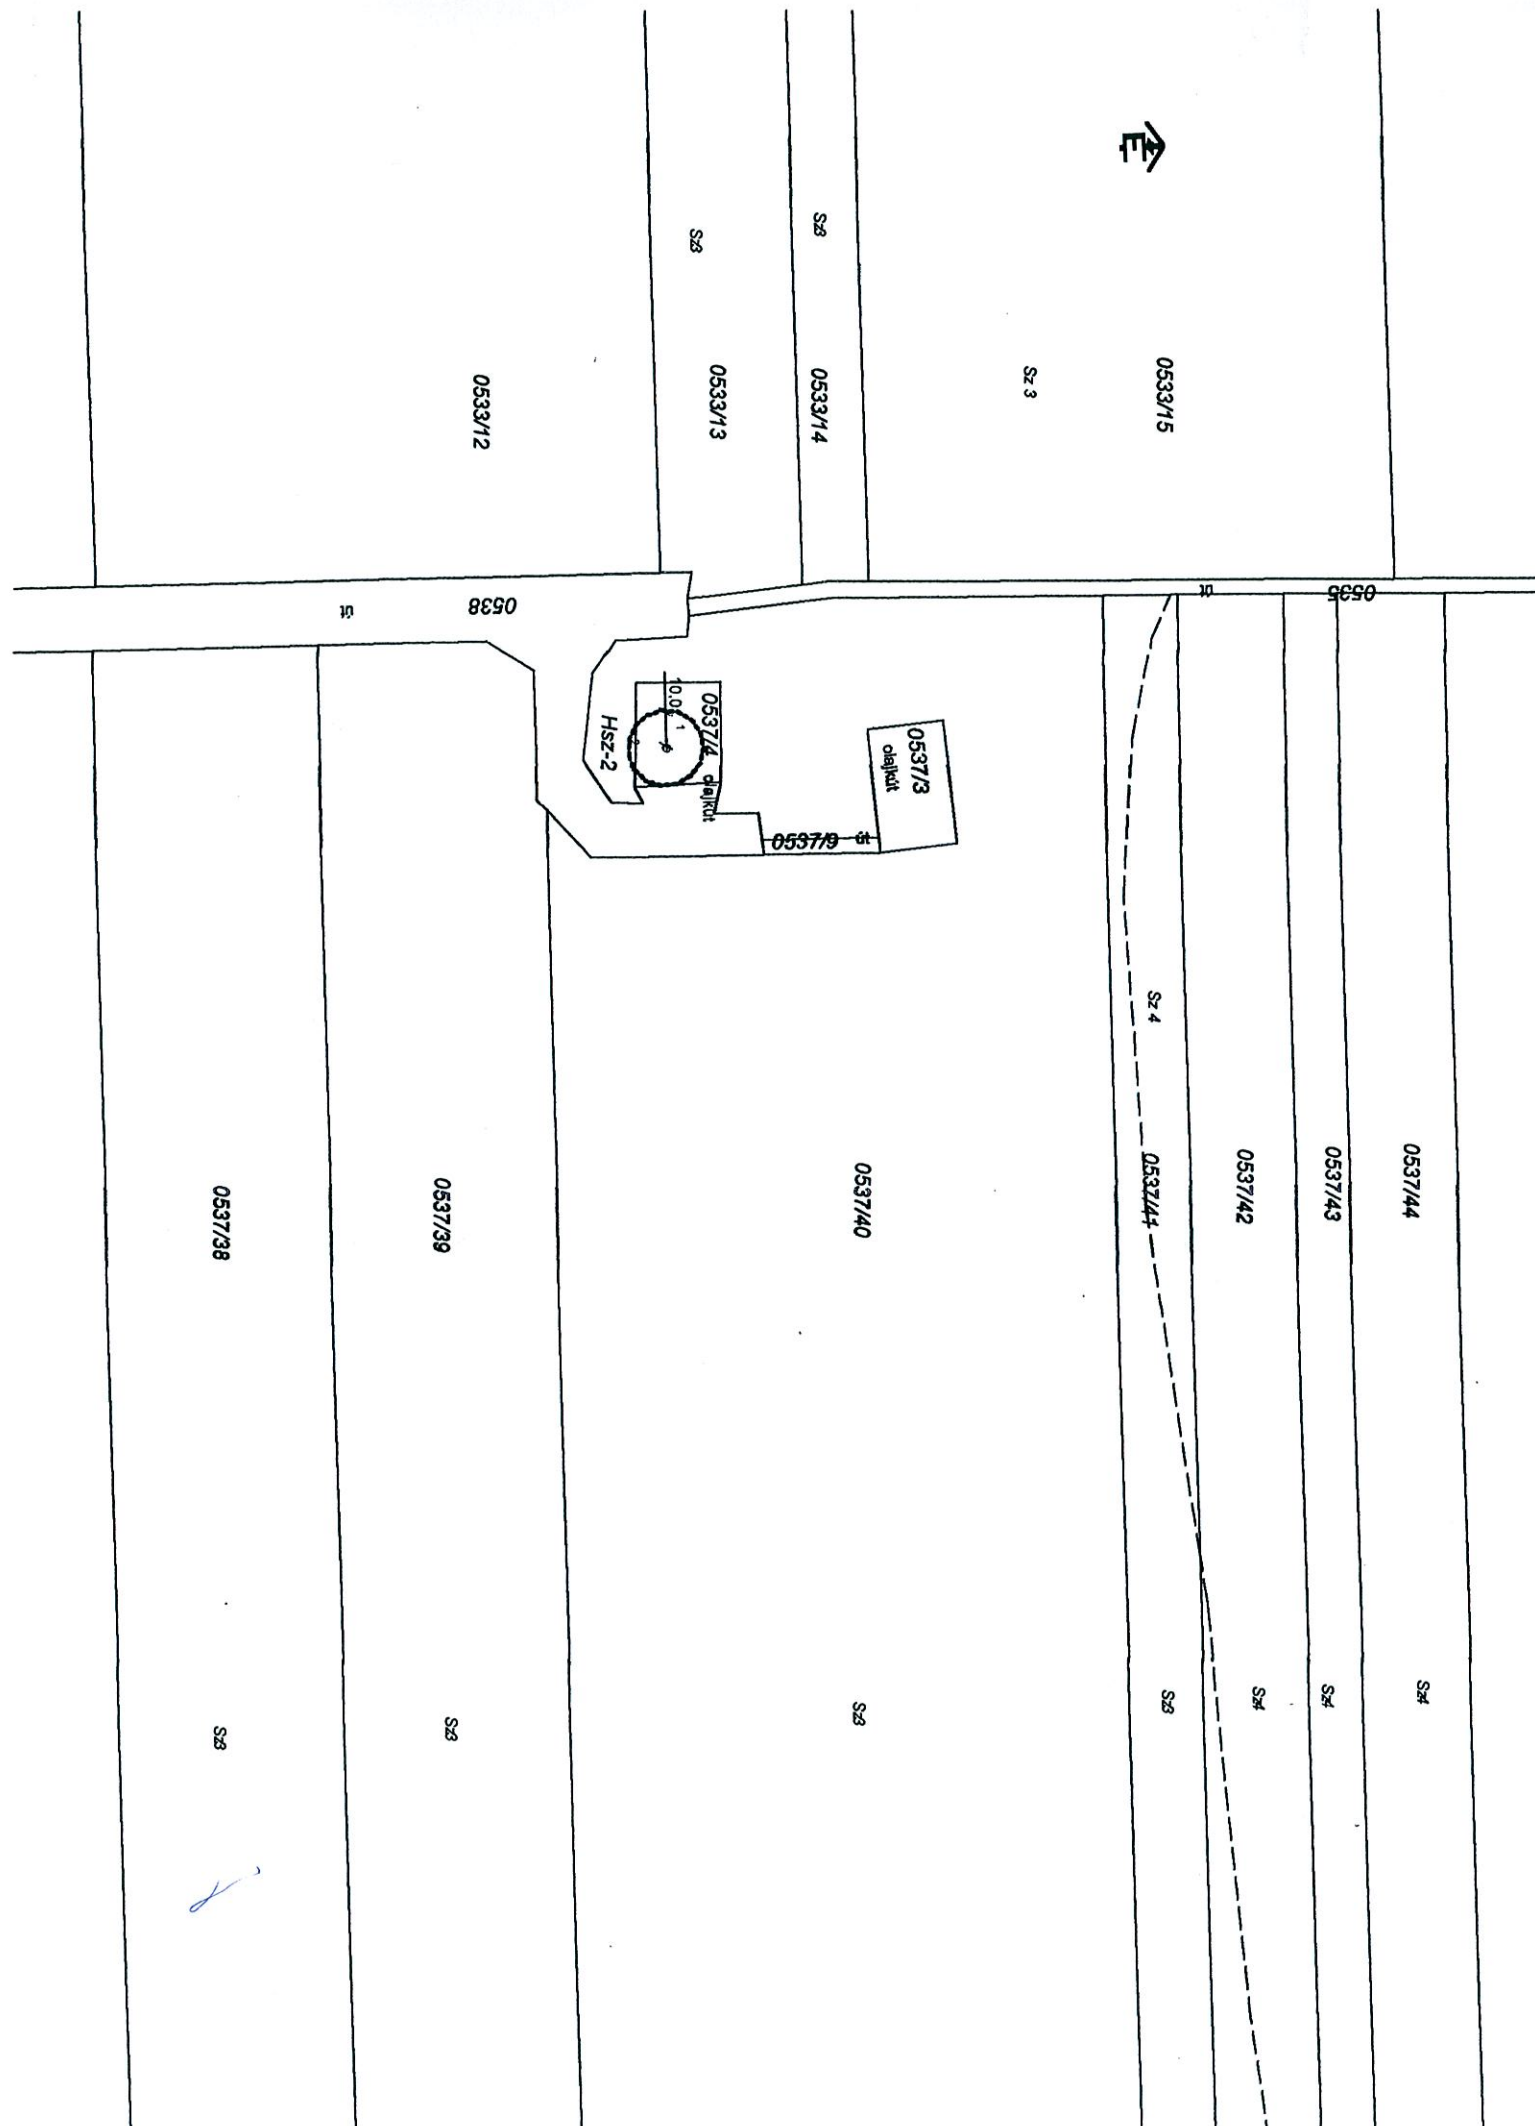

A vázrajz a terület kimutatással együtt érvényes!

Építési tilalom illeti meg az Eon Földgáz Storage Zrt-t (1051 Budapest Széchenyi tér 7-8) a terület kimutatásban szereplő hrsz.-okra a feltüntetett területekkel.

Az építési tilalom ábrázolása akaratunknak megfelelően történt:

E.ON Földgáz Storage Zrt.

1051 Budapest

Széchenyi István tér 7-8.

Adószám: 12543317-2-44

Cg.: 01-10-045043

Az állami alapadat tartalom az ingatlan-nyilvántartási térkép tartalmával megegyezik. Ez a záradék a készítésétől számított egy évig hatályos, későbbi felhasználás előtt a vázrajzra záradékoltni kell.
Hajdúszoboszló, 20.12.év 05. hó 17. nap



569/2016 vizsgálat

Készítette: Füzesgyarmat 2012.04.02.

Földi Károly
Készítő

Ez a változási vázrajz megfelel a 46/2010.(IV.27.) FVM rendeletben foglalt tartalmi és pontossági előírásoknak.

Orosz Máté
minősített tanúsító földmérő
Ing.rend.min.sz 1526/1997

Kamarai terv.jog.szám.GD-T-16-0756 Minősítés száma: 1526/1997 GD-T 16-0756

105/2012

Az állami alapadat tartalom az ingatlan-nyilvántartási térkép tartalmával megegyezik. Ez a záradék a készítésétől számított egy évig hatályos, későbbi felhasználás előtt a vázrajzra záradékoltni kell.

Hajdúszoboszló 2012. hó nap záradékoló



P.H.
(köz. h.)

Ing.rend.min.sz.: 1526/1997