


HAJDÚSZOBOSZLÓ VÁROS

..../2020.(....) sz. rendelet 1. melléklete

TELEPÜLÉSRENDEZÉSI TERV

SZABÁLYOZÁSI TERV

2019.ÉVI MÓDOSÍTÁS "C" - JELÜ TERÜLET

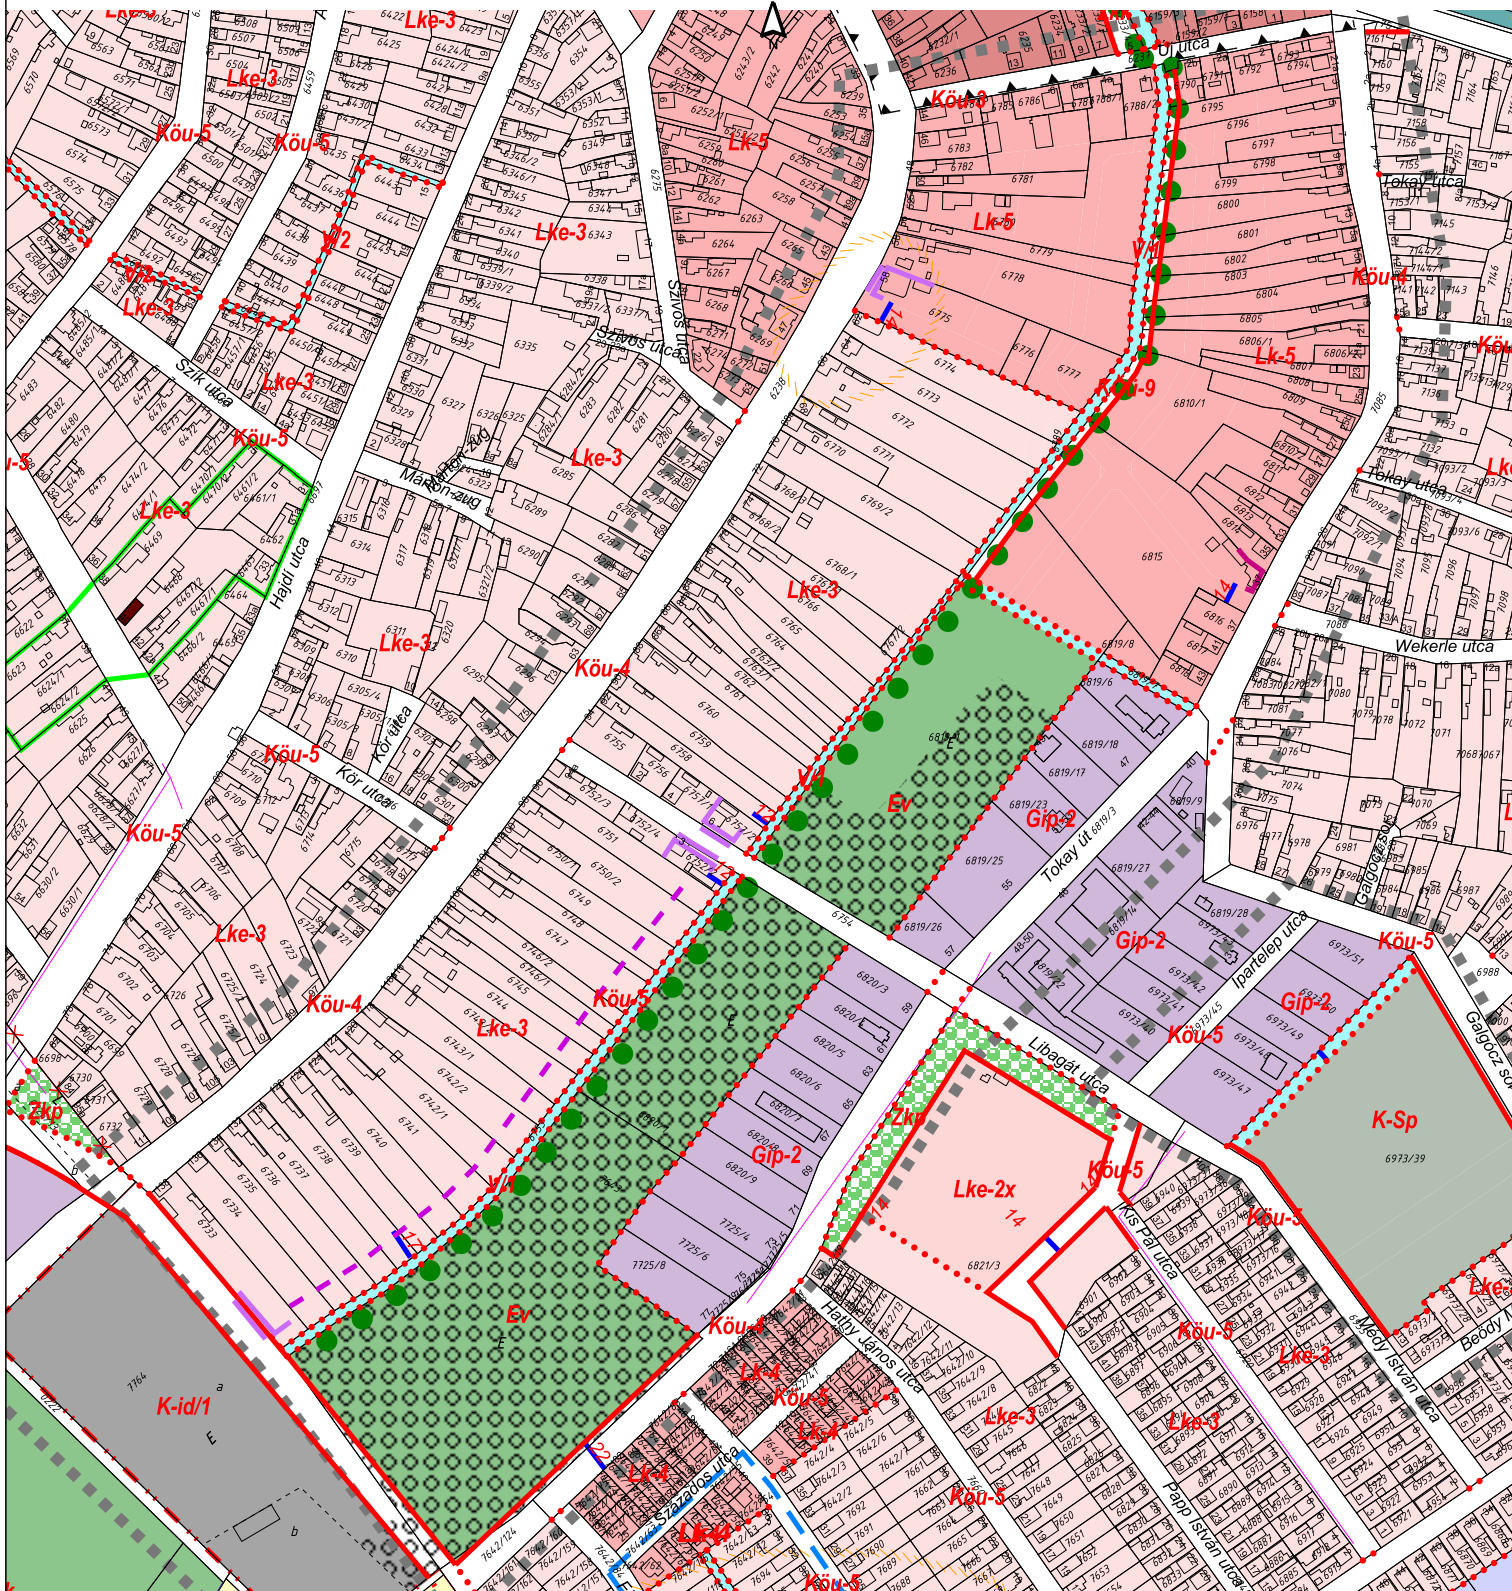

Tervező:		CIVIS TERV	
VÁROSTERVEZŐ ÉS ÉPÍTÉSZIRODA BT.		CIVIS TERV	
Cím: Debrecen, Széchenyi u. 8.sz. Tel:(52) 531-732, (30) 9618-172		Munka:	
		HAJDÚSZOBOSZLÓ VÁROS	
		TELEPÜLÉSRENDEZÉSI TERVE -	
		Dátum: 2019.08.	
		Lépték:	
		SZ-2/C	
Munkatárs:		SZABÁLYOZÁSI TERV	
		BELTERÜLET ÉS KÖRNYEZETE	
		2019. ÉVI MÓDOSÍTÁS - "C" - JELÜ TERÜLET	
ÖGYVEZŐ	ZSEMBERI ISTVÁN		
VIZ. TELEPÜLÉSTERVEZŐ	ZSEMBERI ISTVÁN	TT/19-0016	
TELEPÜLÉSTERVEZÉSI MUNKATÁRS			
TÁJTERVEZÉS	ZSILA LÁSZLÓ	TK-09-0583/06	
KÖRNYEZETVÉDELEM			
KÖZLEKEDÉS			
VÍZIKÖZMŰ			
ENERGIA KÖZMŰ			
HÍRKÖZLÉS			
TERINFORMATIKUS			