


A-A METSZET M 1:200

Rétegtrend:

7 cm SEMMELROCK ASTI KOMBI térkö
3 cm ágyazóréteg
10 cm CKT-2 cementstabilizáció útalap
15 cm zúzottkő ágyazat
_____ termett talaj

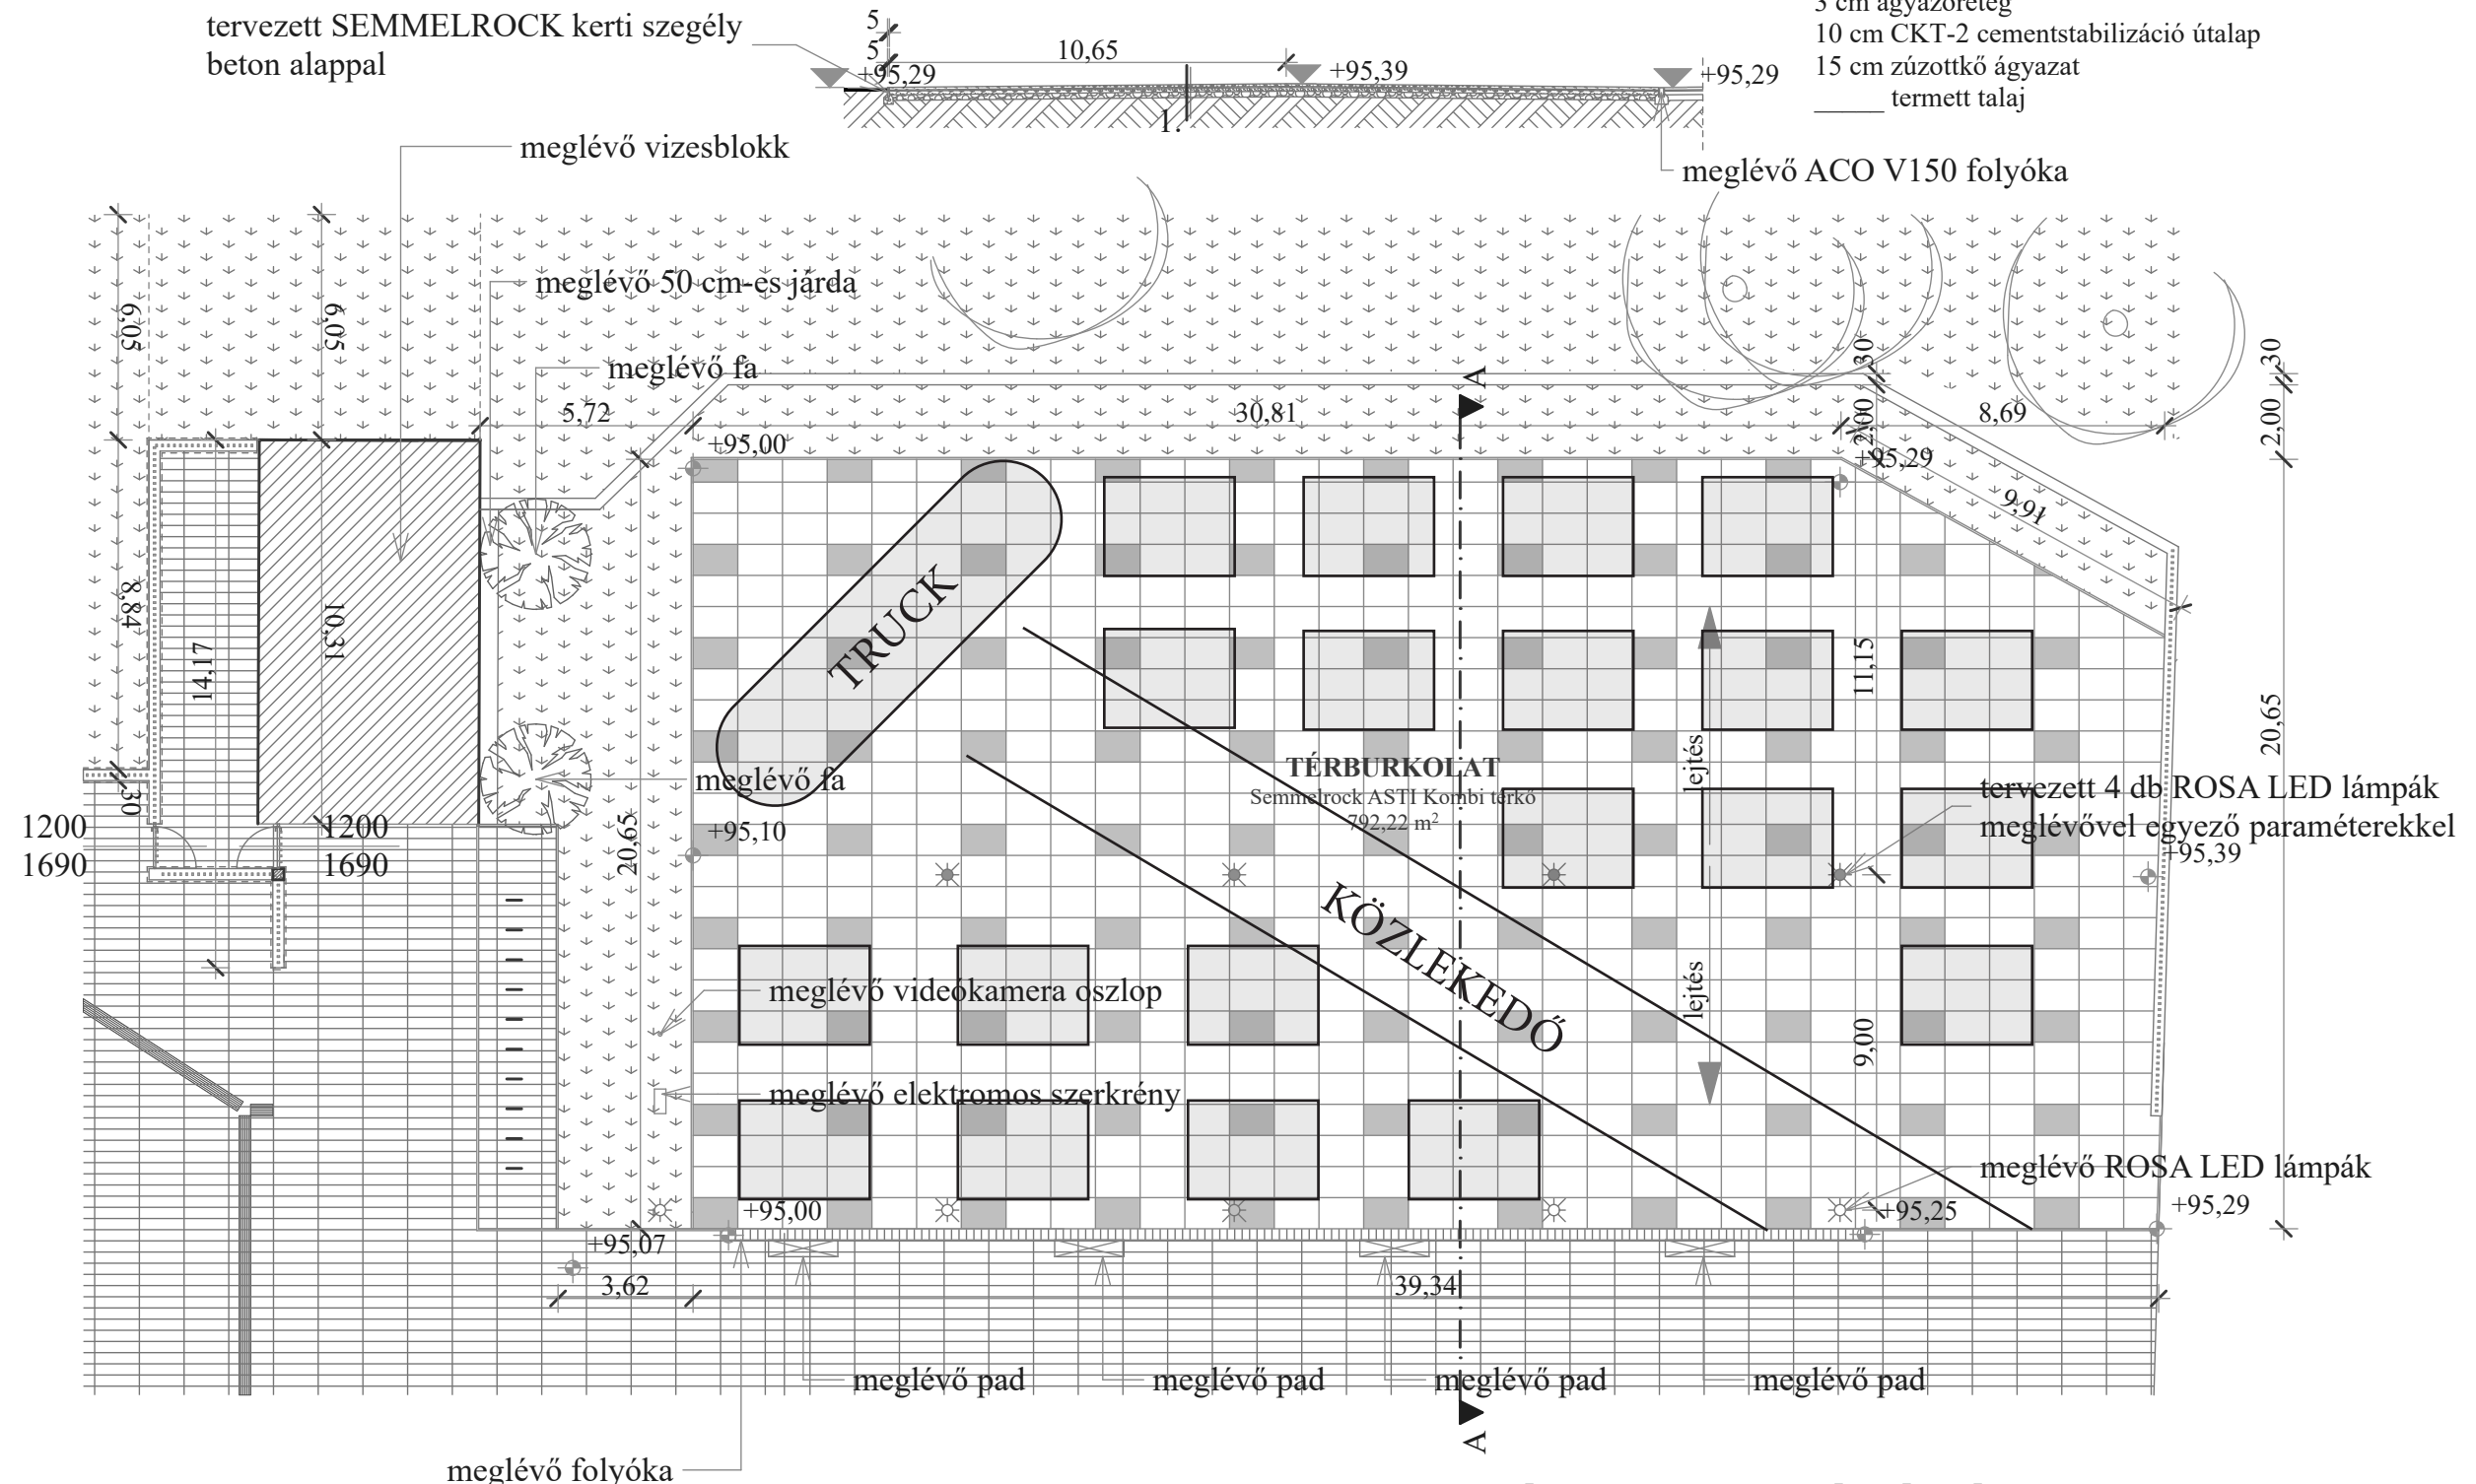

GASZTROTÉR KIALAKÍTÁSÁNAK TERVE M 1:200

4200 Hajdúszoboszló, József Attila u.
Hrsz.: 2475/27
2020. március.
Szerkesztő: Kálmán Zalán
4200 Hajdúszoboszló, Erkel F. u. 79.

street food autó felülnézete

tervezett ROSA lámpaoszlop led világítással
meglévővel egyező színben és méretben

Napernyők, pavilon, bútorok,
babzsákok